



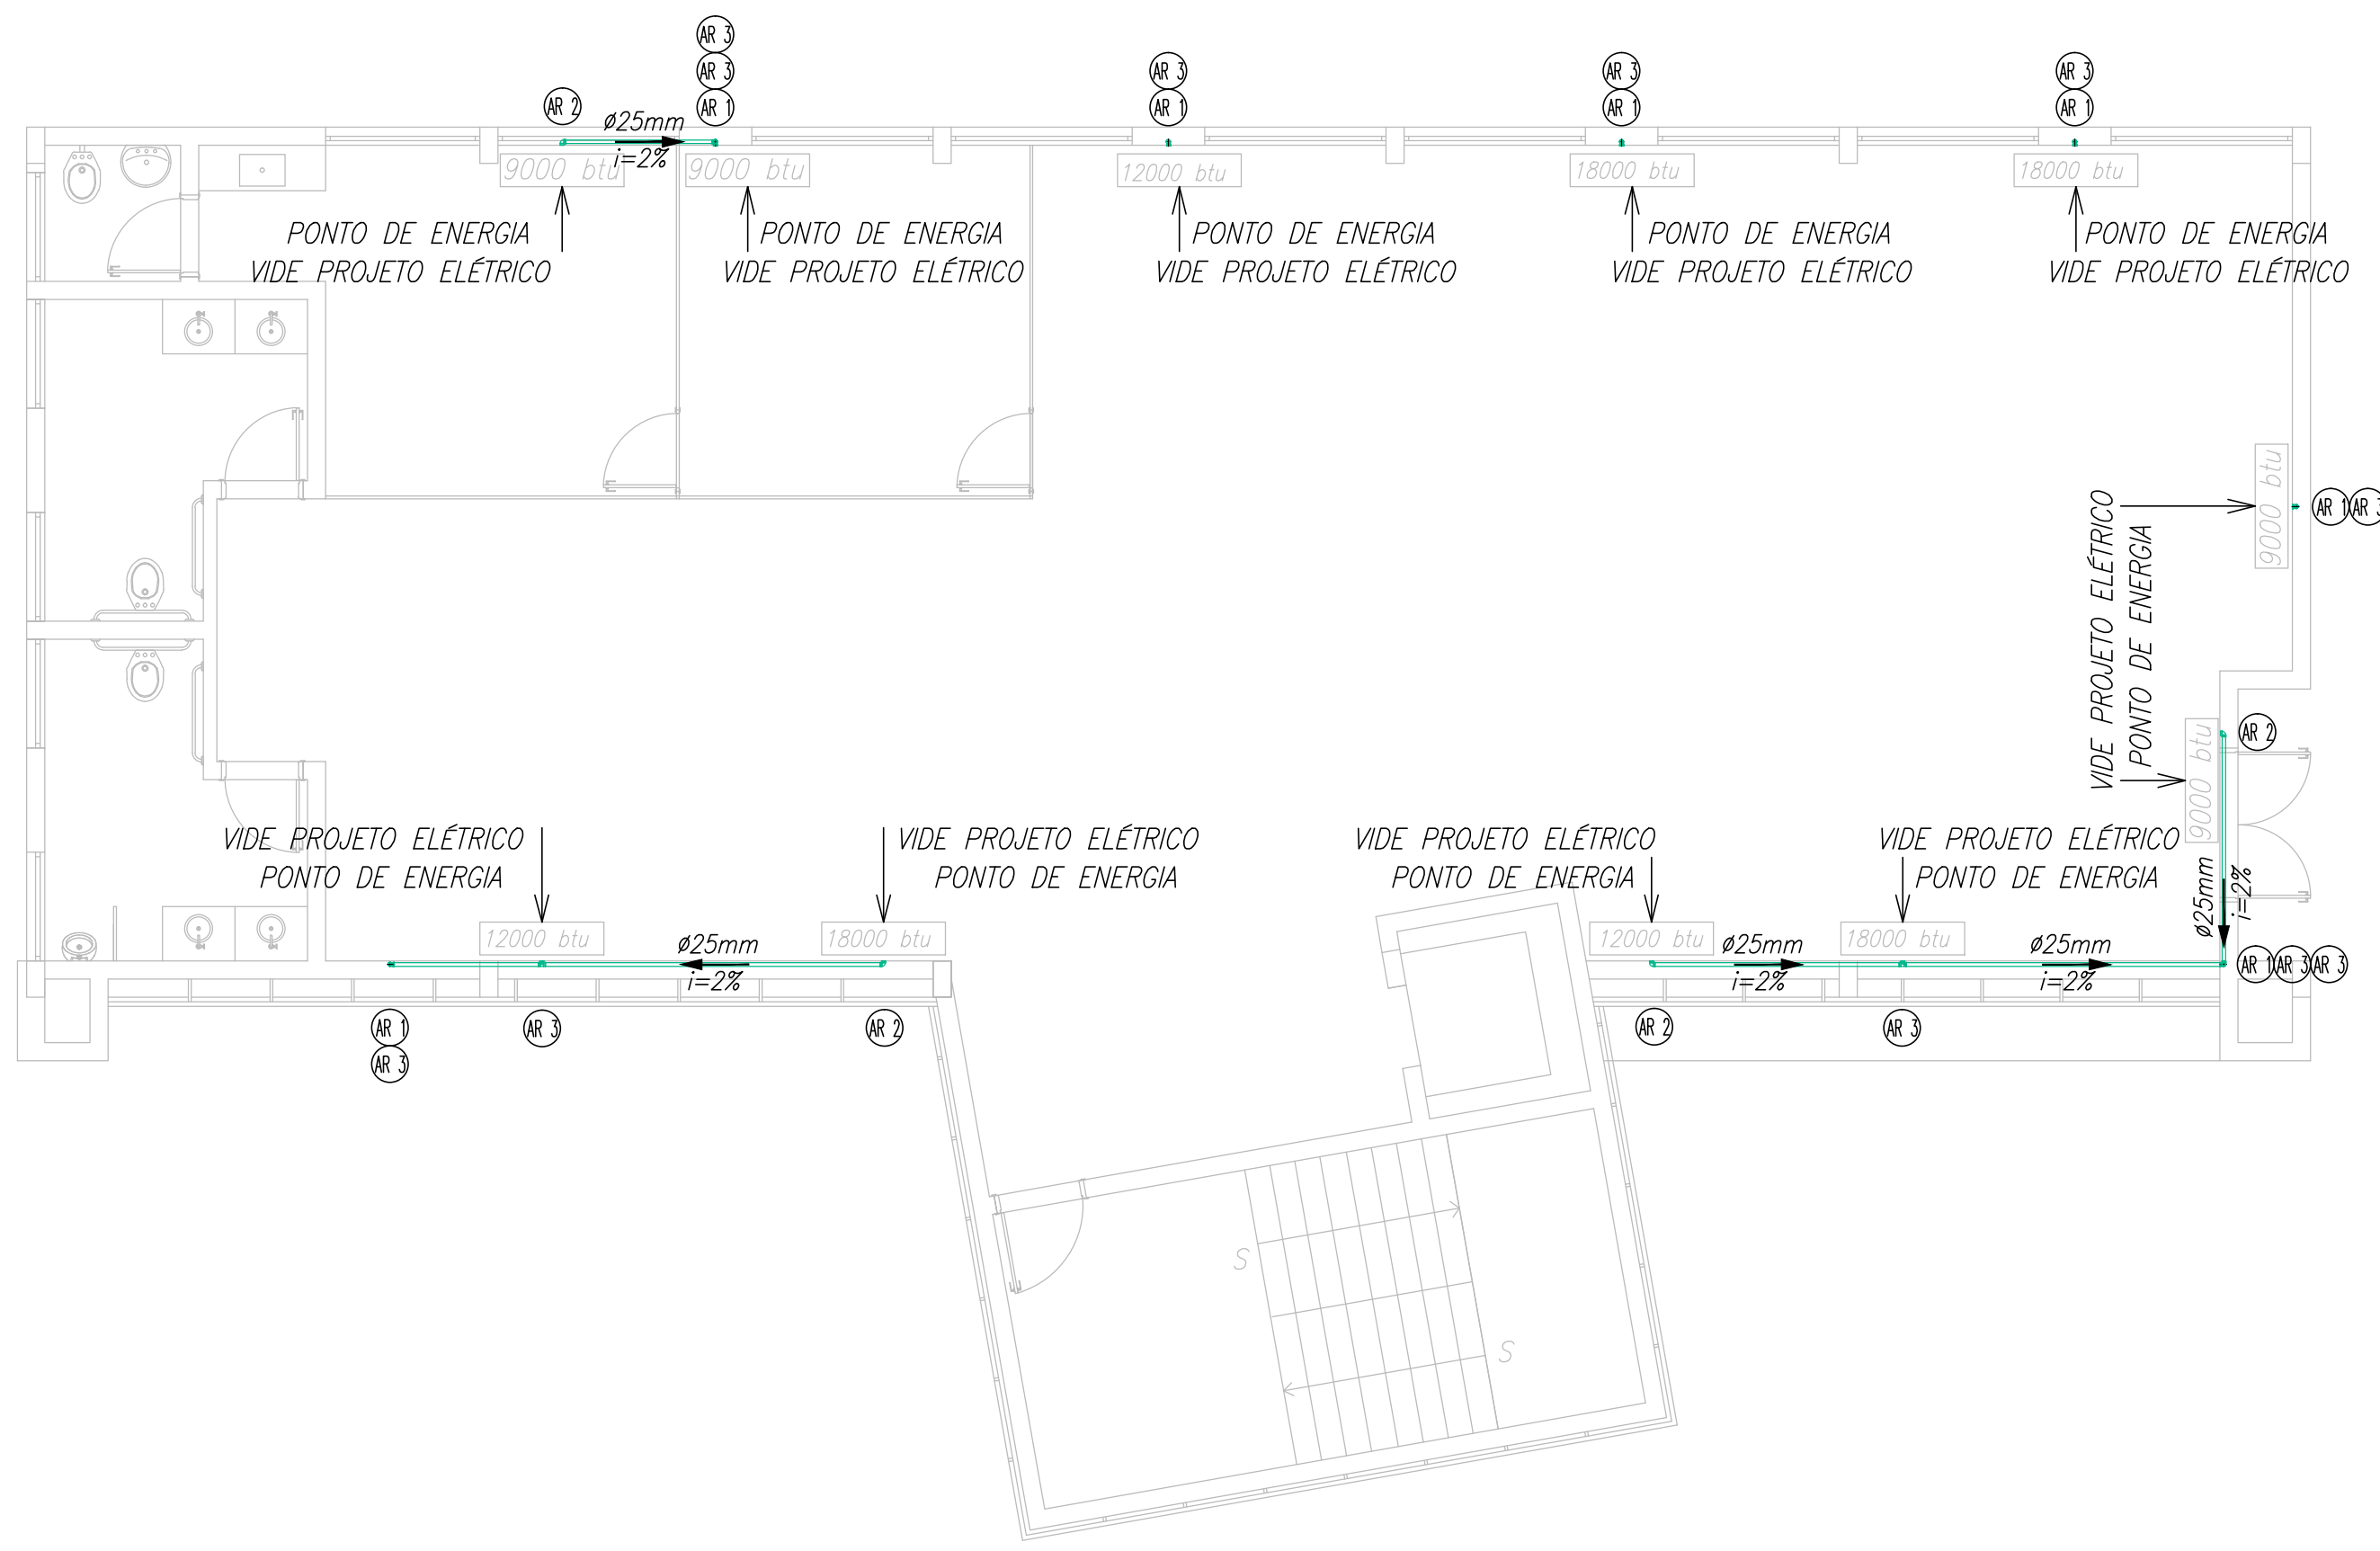

DRENOS – PAVTO TÉRREO E PAVTO TIPO
ESCALA 1 : 75

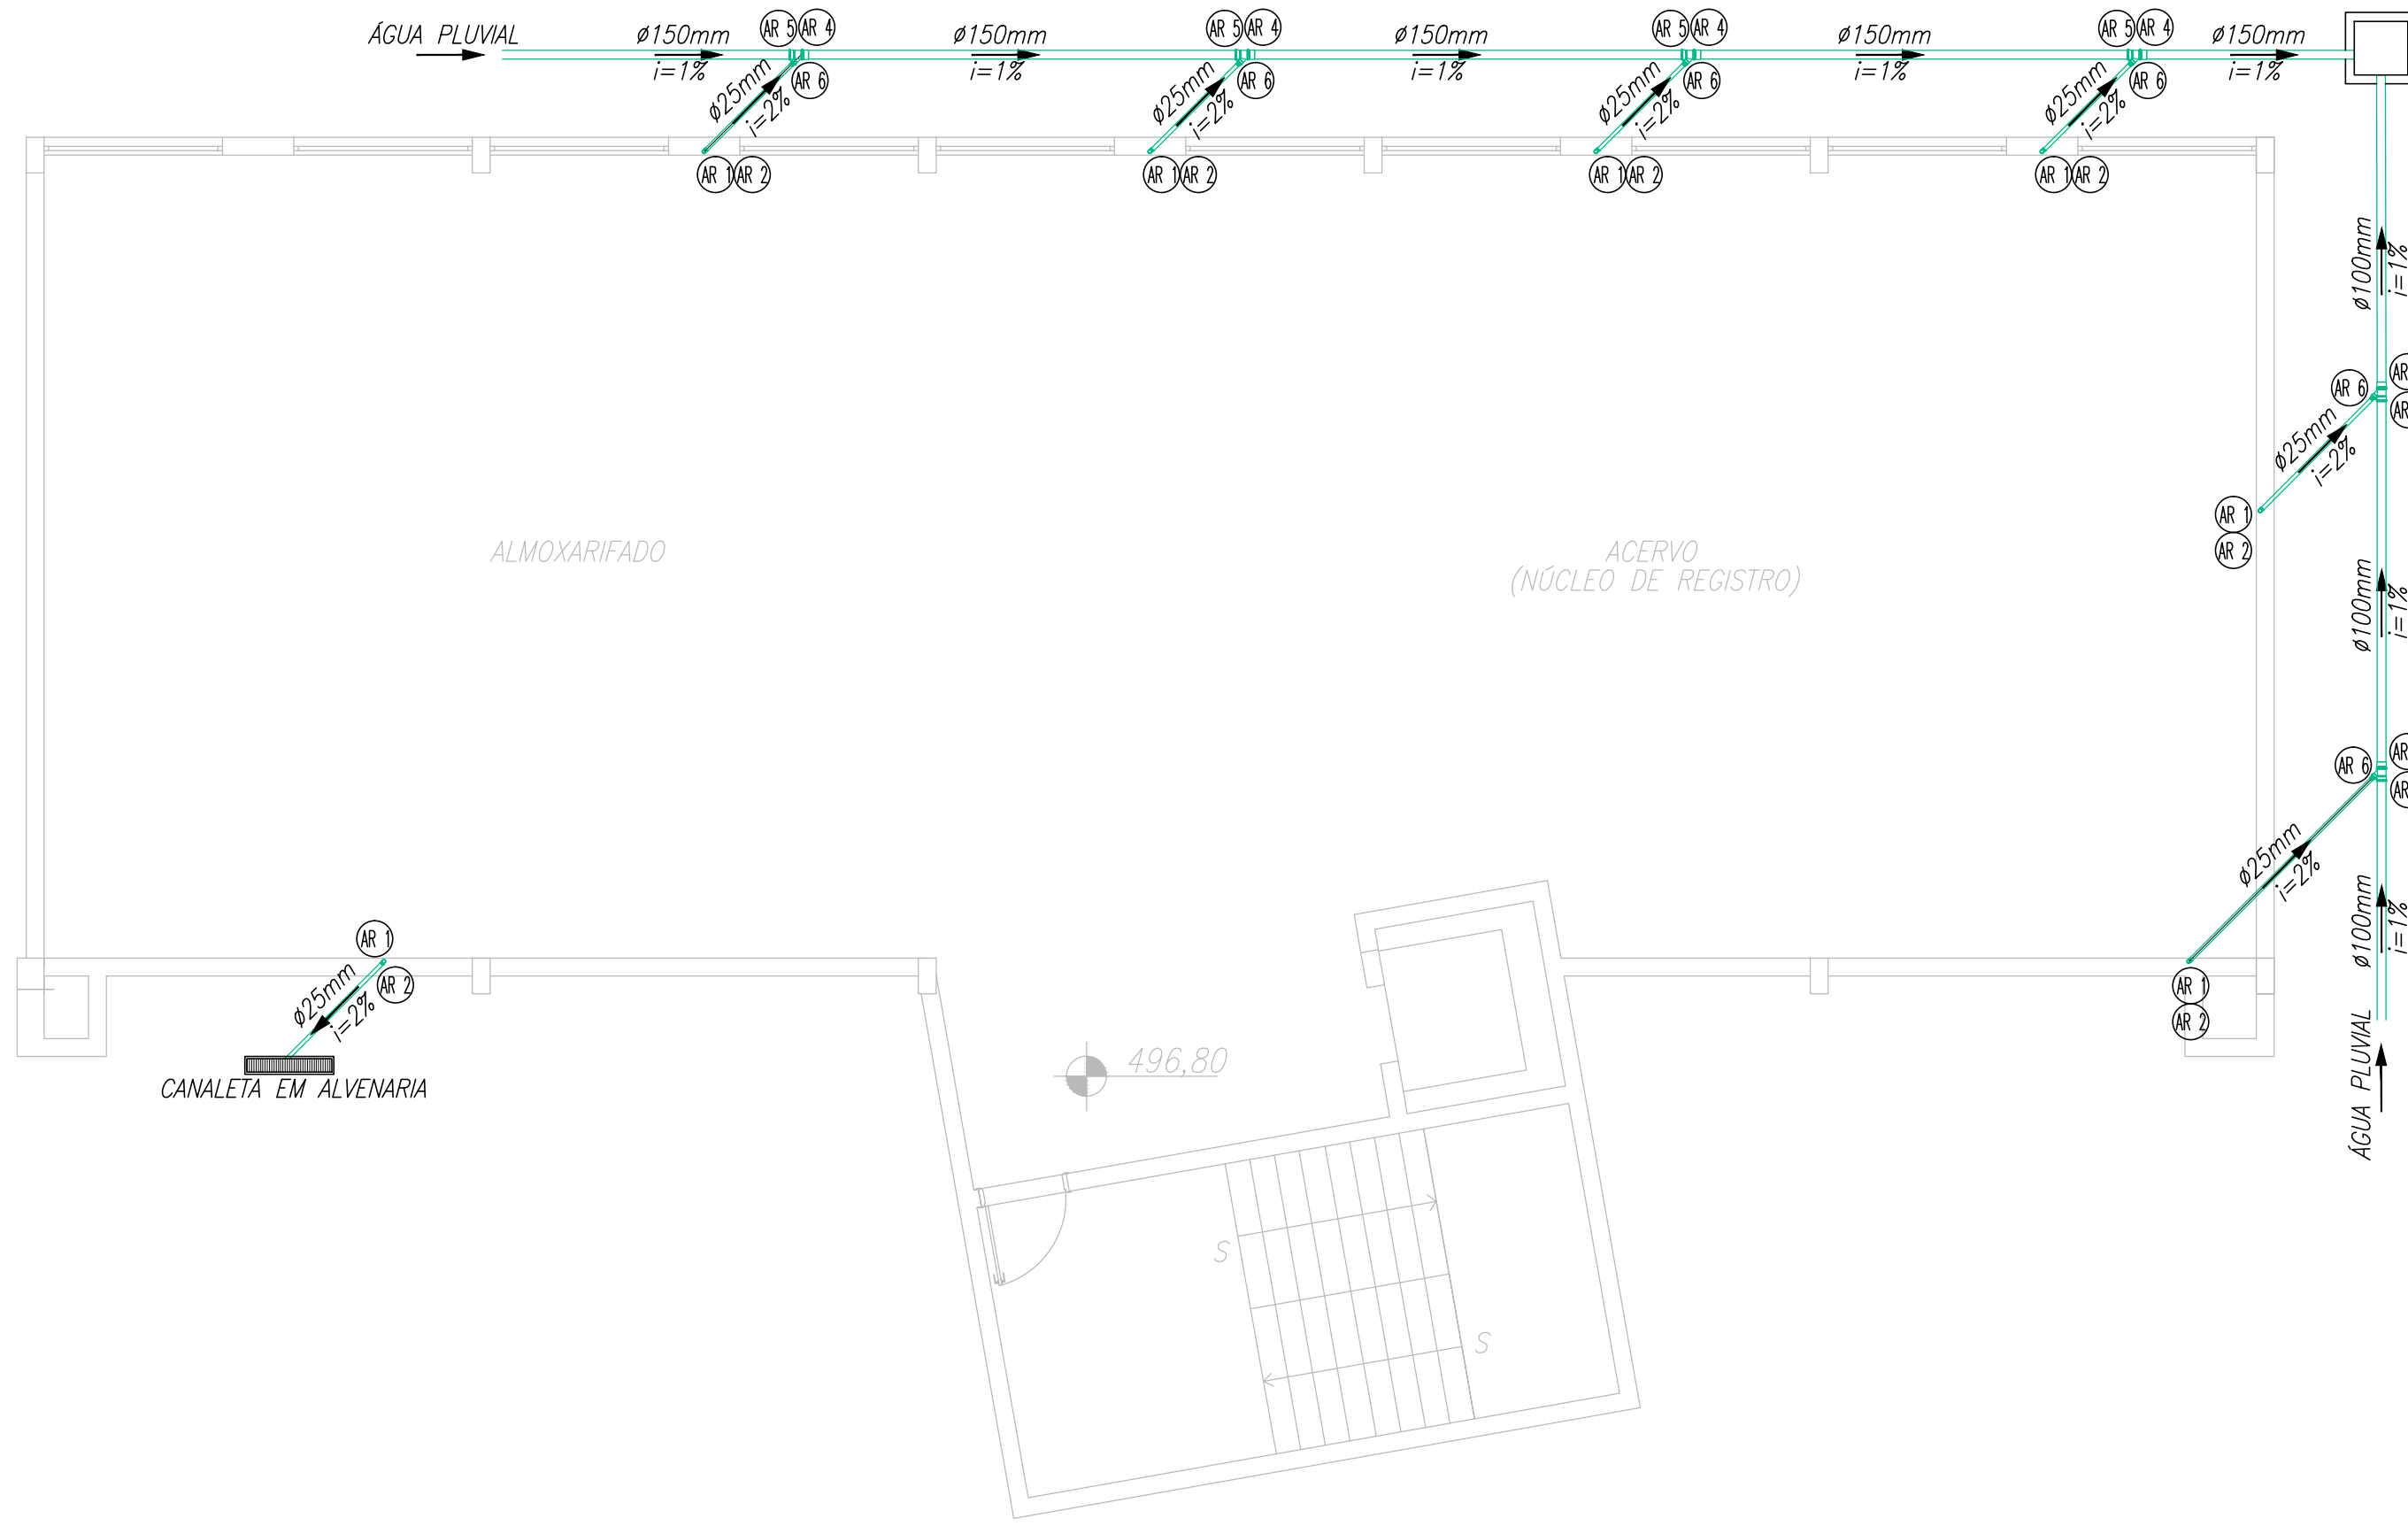


DRENOS – SUBSOLO
ESCALA 1 : 75

NOTAS

- Todas as tubulações, conexões e acessórios deverão respeitar as normas de fabricação.
- Toda e qualquer modificação deverá ser notificada e verificada antes de executada.
- Todos os trechos deverão acompanhar a declividade indicada no projeto.
- A tubulação, bem como as conexões não deverão ficar solidárias à estrutura de concreto.
- As tubulações sob as lajes deverão ser fixadas à mesmas a cada 1,00 metro.
- As peças expostas a intempéries deverão receber pintura especial para proteção.

RELAÇÃO DE MATERIAIS – AR CONDICIONADO			
DESCRIÇÃO	UNID.	DIMENSÃO	QUANT.
Bucha de reducao soldavel pvc marrom	pc	50x25mm	7
Cotovelo 90 graus soldavel pvc marrom	pc	25mm	23
Te soldavel pvc marrom	pc	25mm	44
Juncao simples pvc branco	pc	150x50mm	4
Juncao simples pvc branco	pc	150x50mm	2
Lupa simples pvc branco	pc	150mm	4
Lupa simples pvc branco	pc	100mm	2
Tubo pvc rígido marrom	m	25mm	126.00

LEGENDA
Ar. 1 – Tubo pvc rígido marrom
Ar. 2 – Cotovelo 90 graus soldavel pvc marrom
Ar. 3 – Te soldavel pvc marrom
Ar. 4 – Juncao simples pvc branco
Ar. 5 – Lupa simples pvc branco
Ar. 6 – Bucha de reducao soldavel pvc marrom

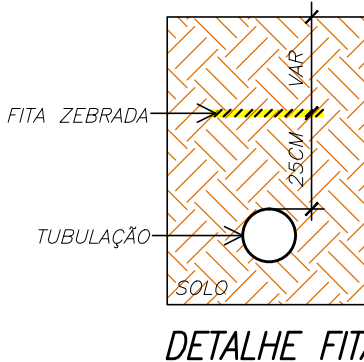

00	INICIAL		30/12/11
REVISÃO	DETALHADOS	DATA	VISTO

GELFUS
ENGENHARIA, PROJETO E ADMINISTRAÇÃO DE OBRAS
ENGº ALEXANDRE ROGERIO GAINO
Fone/Fax: (19) 3542 2357
Site: www.gelfus.com.br
Email: contato@gelfus.com.br

OBRA :
CONSTRUÇÃO DE EDIFÍCIOS ADMINISTRATIVO E AUXILIAR NA CÂMARA MUNICIPAL DE LIMEIRA

CLIENTE :
CÂMARA MUNICIPAL DE LIMEIRA

DETALHADOS :
AR CONDICIONADO - DRENOS

PROJ. TÉCNICO: ARGAINO	DATA: 30/12/2011	PROJETO: AR CONDICIONADO
ESCALAS: INDICADAS	REVISÃO: 00	FOLHA: 01
DESENHISTA: RBTEERRABUIO	ARQUIVO: 132-D-556-21-001	01

ESTE PROJETO É PROPRIEDADE INTELECTUAL DE SEUS AUTORES, PODENDO SER UTILIZADO SOMENTE DE ACORDO COM OS LIMITES CONTRATUAIS. PORTANTO É VETADA SUA UTILIZAÇÃO EM PARTE OU NO TODO SEM EXPRESSA AUTORIZAÇÃO DOS MESMOS.