

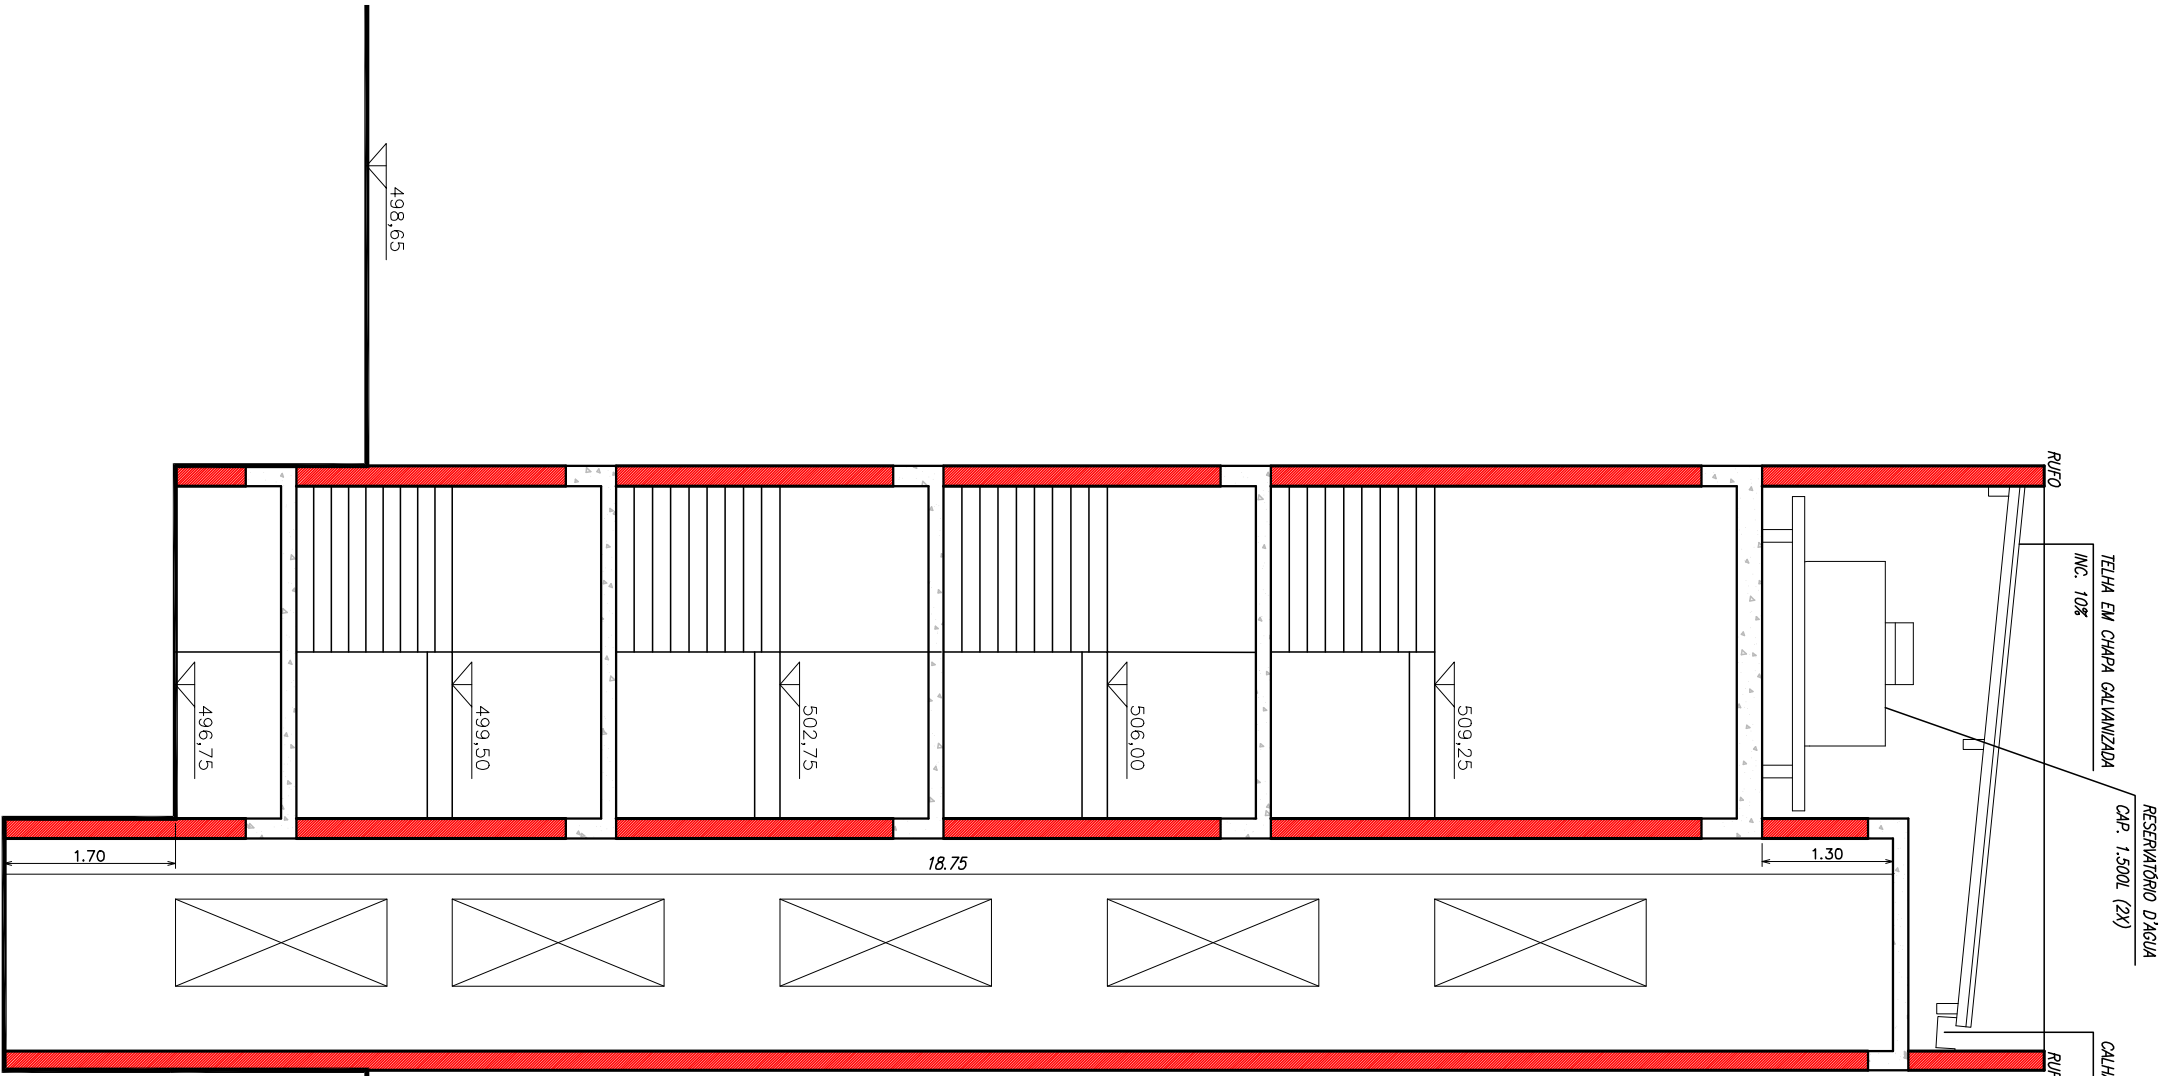


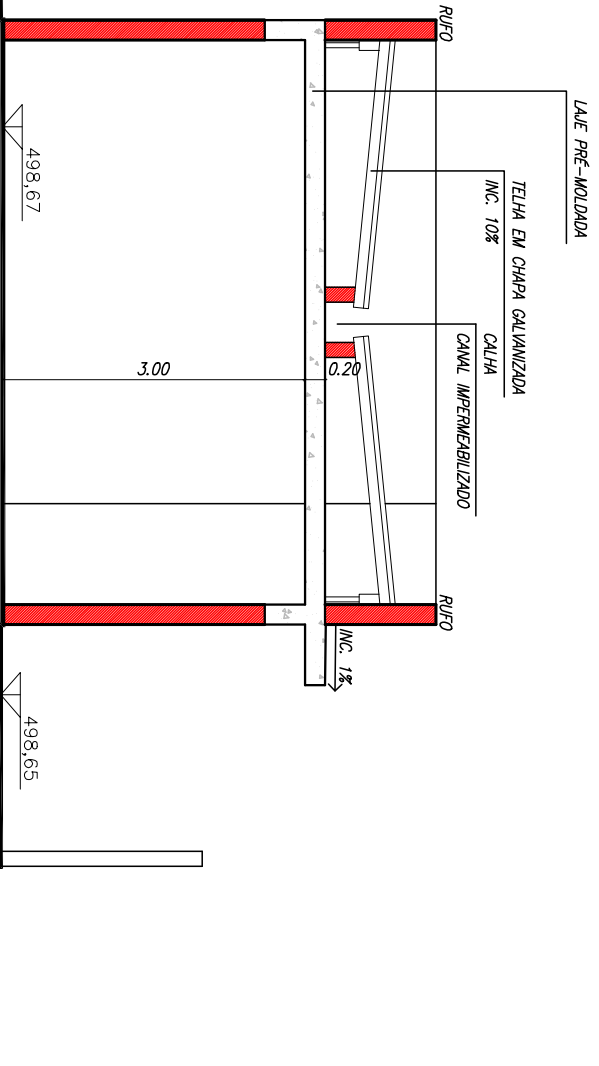


498.65


CORTE D.D.
Esc 1 : 75

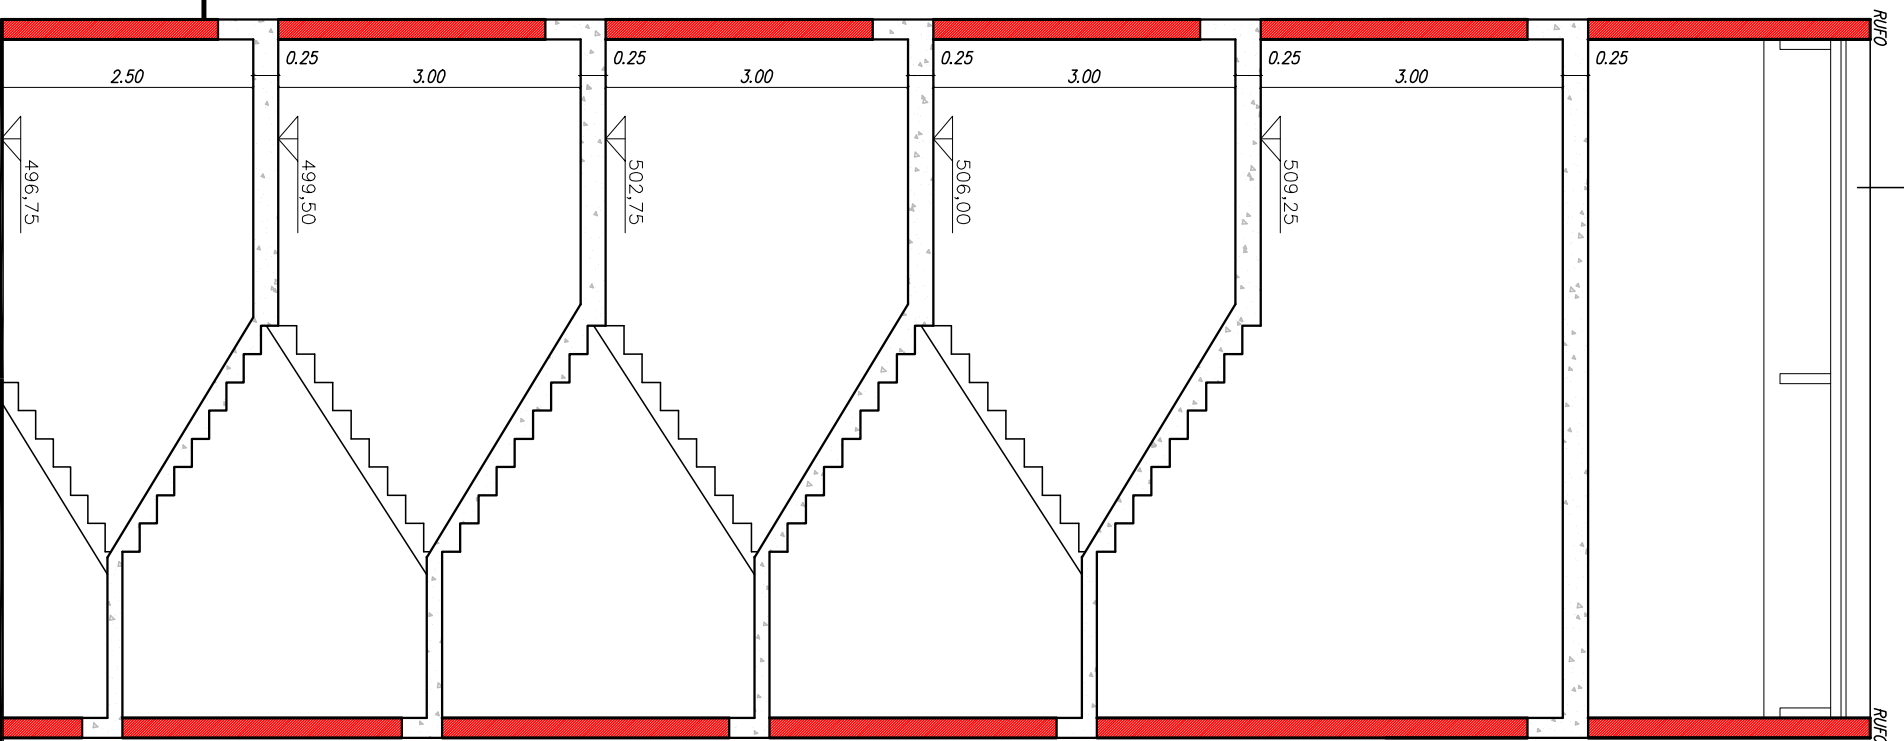


CORTE F.F.
Esc 1 : 75

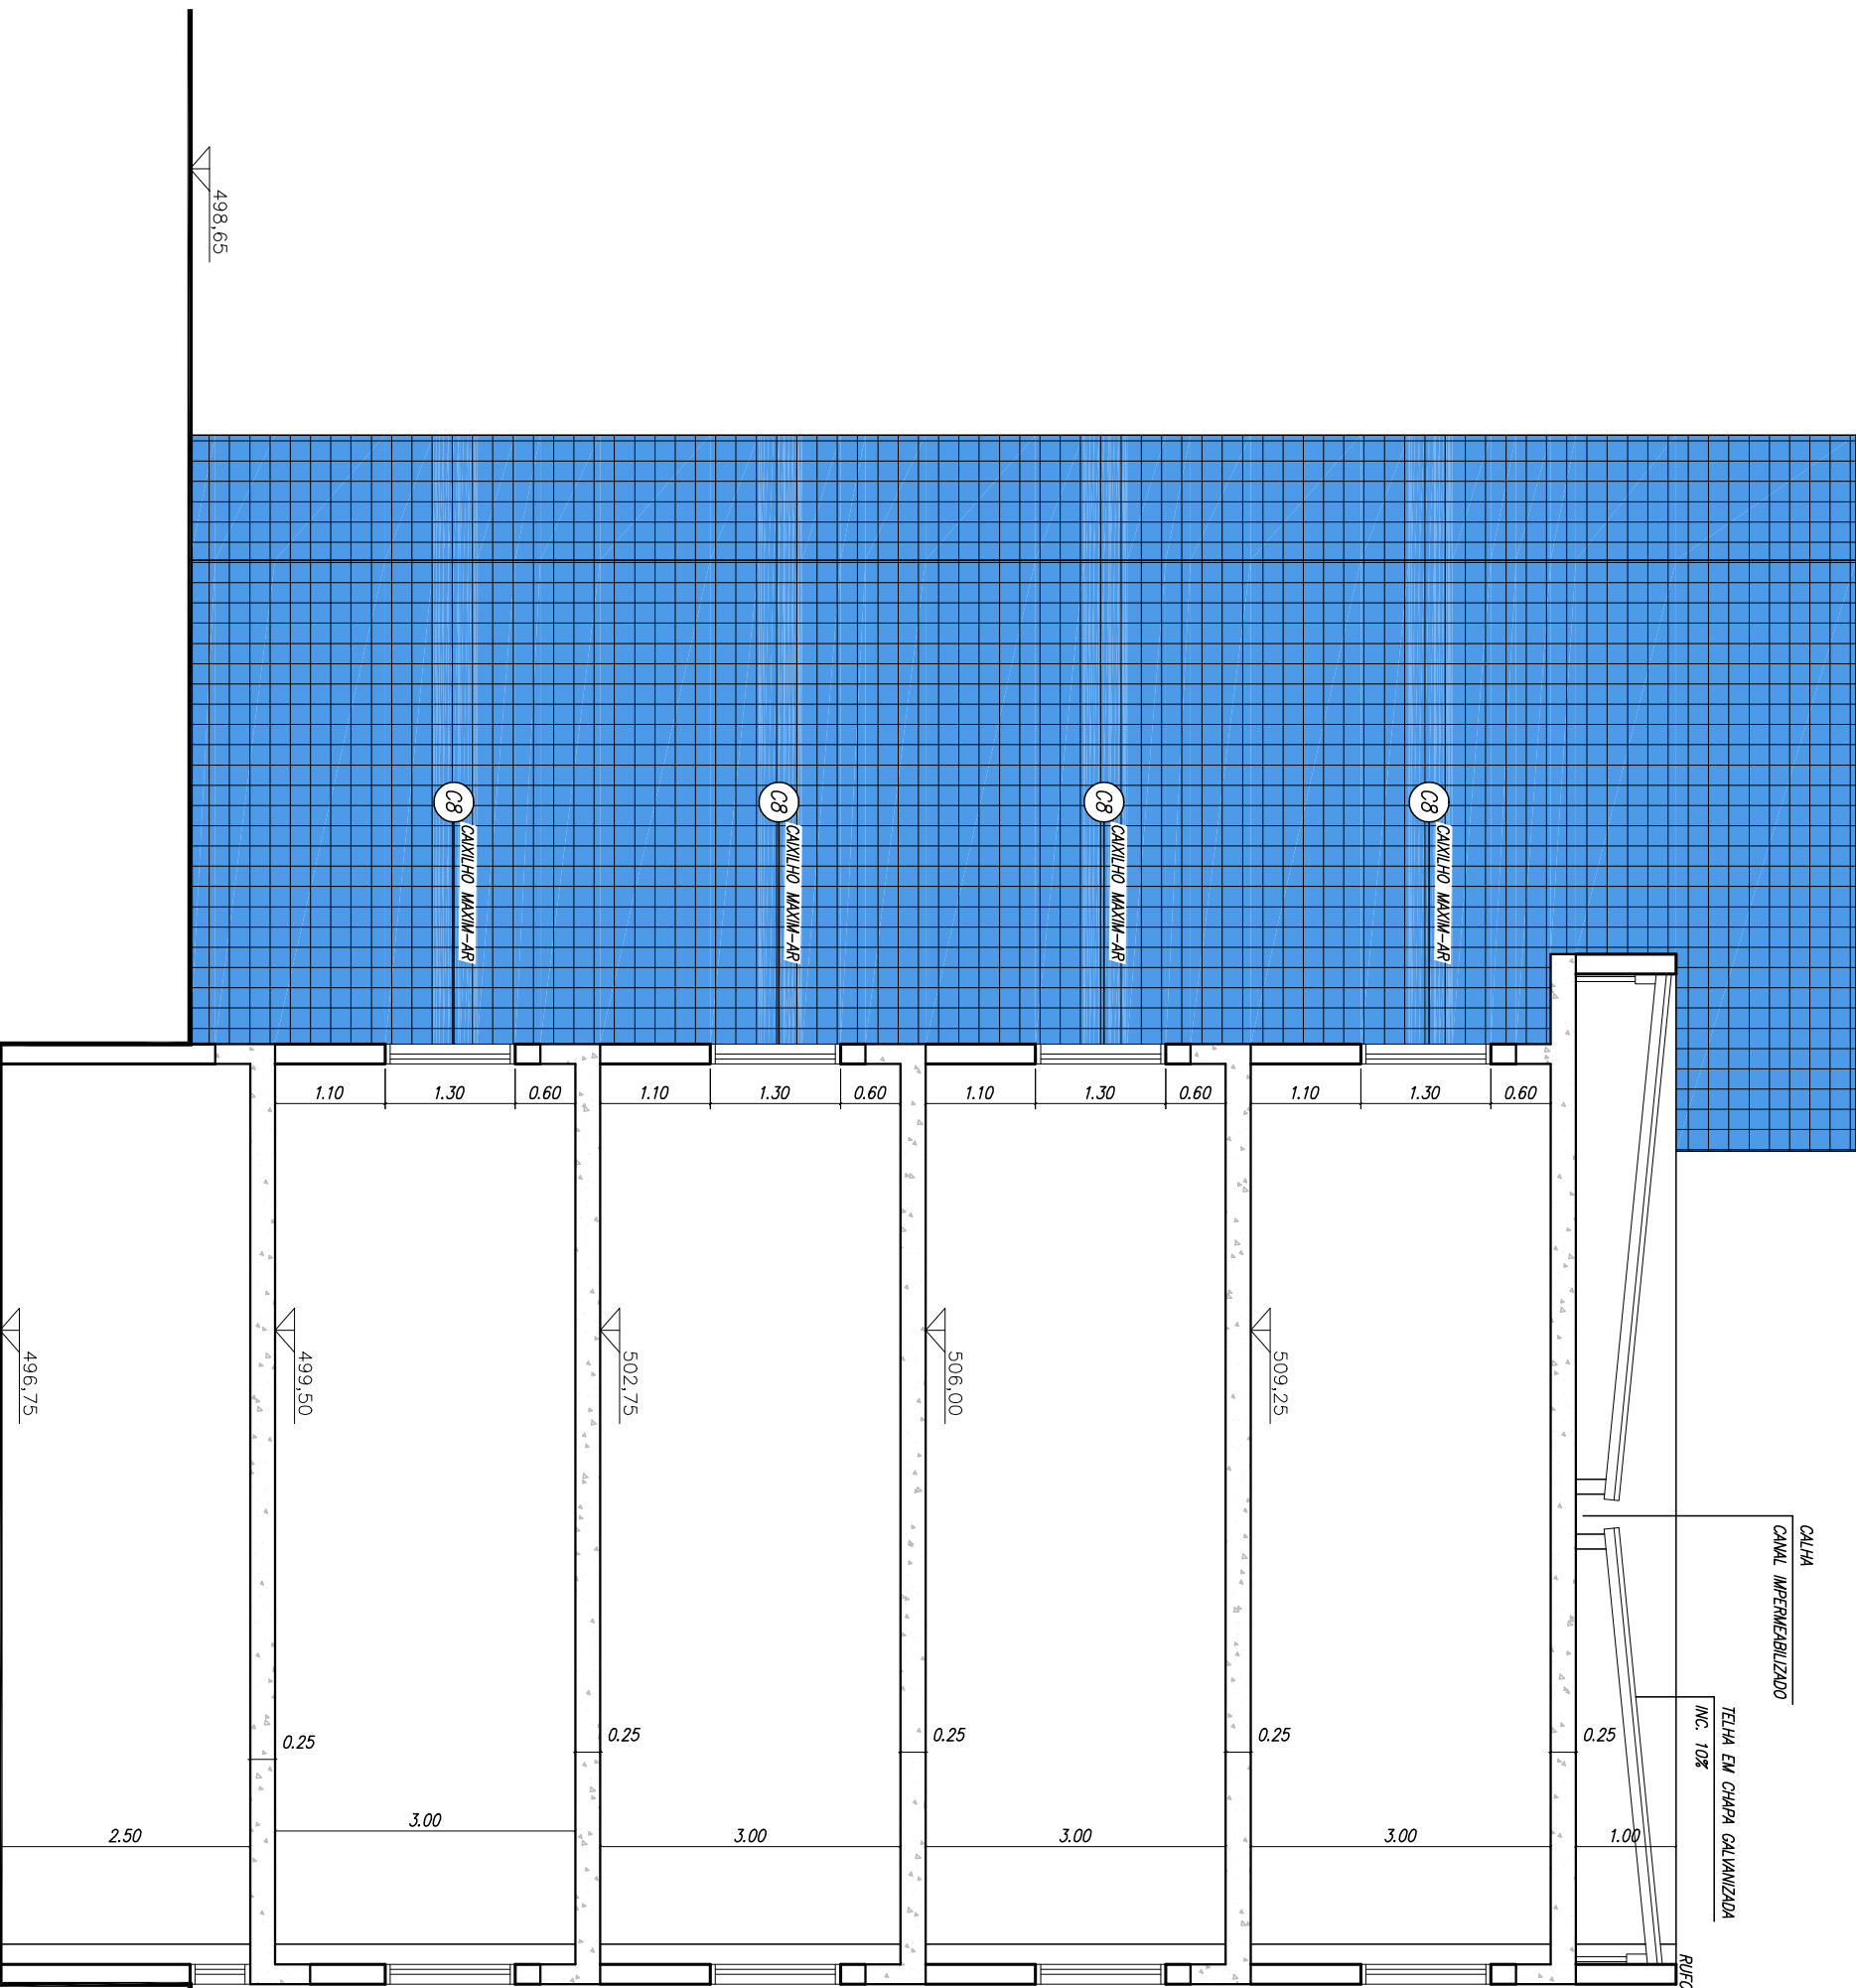

CORTE E.E.
Esc 1 : 75

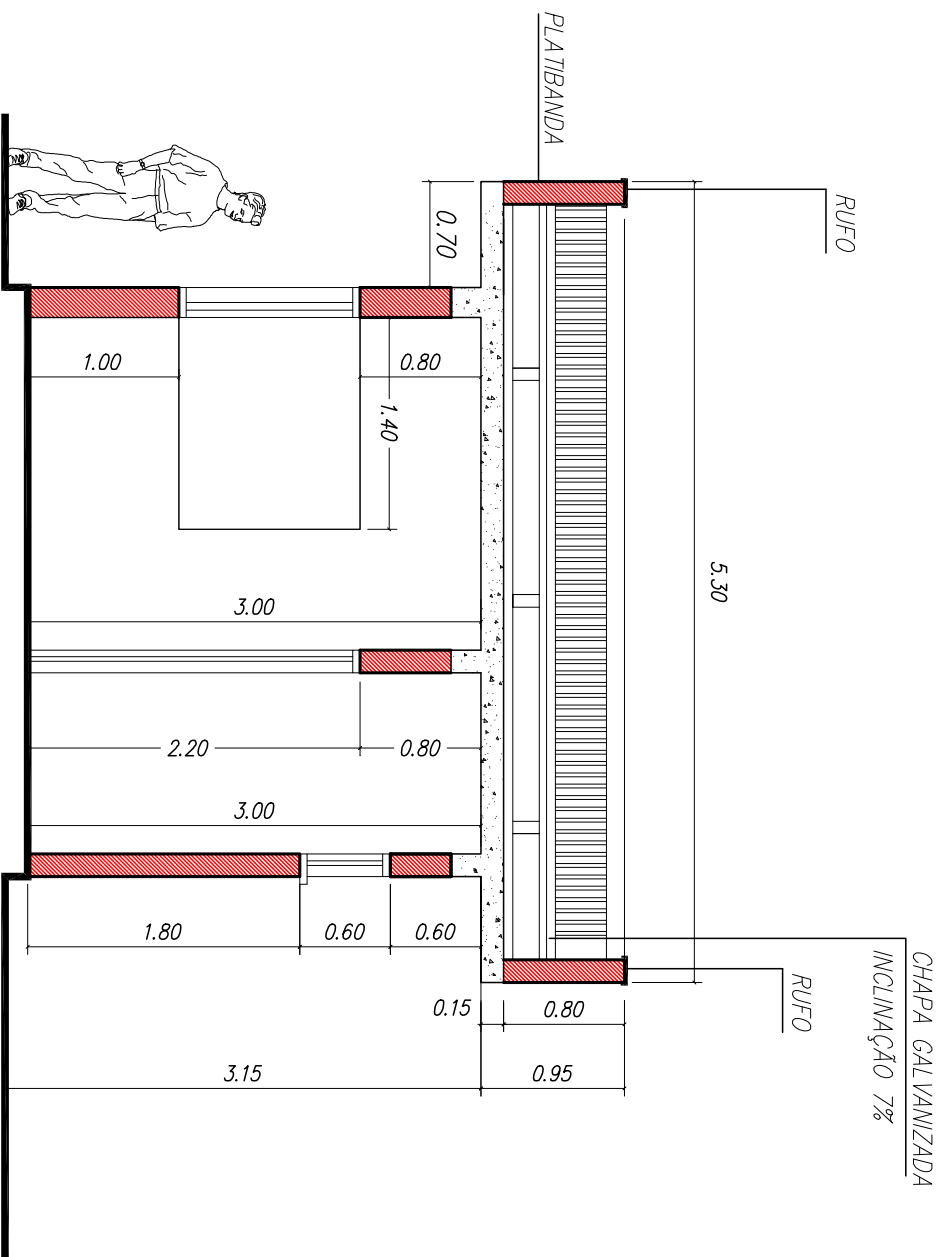


CORTE G.G.
Esc 1 : 80

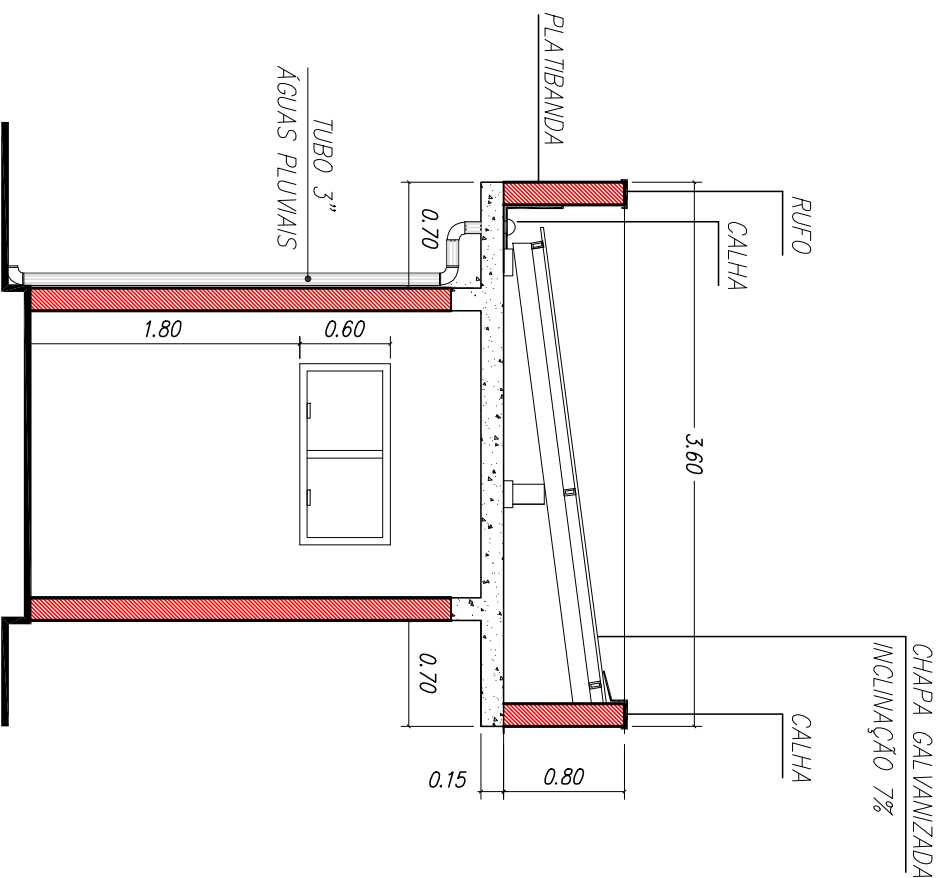

CORTE H.H.
Esc 1 : 80

01	TROCA DE PISO PORCELANATO POR GRANITO, TROCA DA REDE DE ESGOTO E REVESTIMENTO POR CERMAM E PASTILHA, TROCA DA PAVIMENTAÇÃO EXTERNA POR BLOQUETE.	22/06/14
00	TRONCA	09/04/14
REVISÃO	DETALHADOS	DATA VISÃO

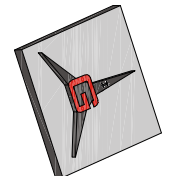

GELFUS
SISTEMAS DE CIMENTOS
ENGEº ALEXANDRE ROBERTO GAINO
Fonesfax: (19) 3545 2807
Email: contatogelfus@gelfus.com.br

OBRA :
CONSTRUÇÃO DE EDIFÍCIOS ADMINISTRATIVO E CONVÍVIO NA CÂMARA MUNICIPAL DE LIMEIRA

CLIENTE :
CÂMARA MUNICIPAL DE LIMEIRA

DETALHADOS :
CORTES

PROJ. TÉCNICO:	DATA:	PROJETO:
ARGANO	09 / 04 / 2014	ARQUITETURA
ESCALAS:	REVISÃO:	FOLHA:
INDICAÇÕES	01	06
DESENHISTA:	ARQUIVO:	132-D-1023-10-001
KARINA MAZETTO		

ESTE PROJETO É PROPRIEDADE INTELECTUAL DE SEUS AUTORES, PODENDO SER UTILIZADO SOMENTE DE ACORDO COM OS LIMITES CONTRATUAIS, PORTANTO E VERDA SUA UTILIZAÇÃO EM PARTE OU NO TODO SEM EXPRESSA AUTORIZAÇÃO DOS MESMOS.