



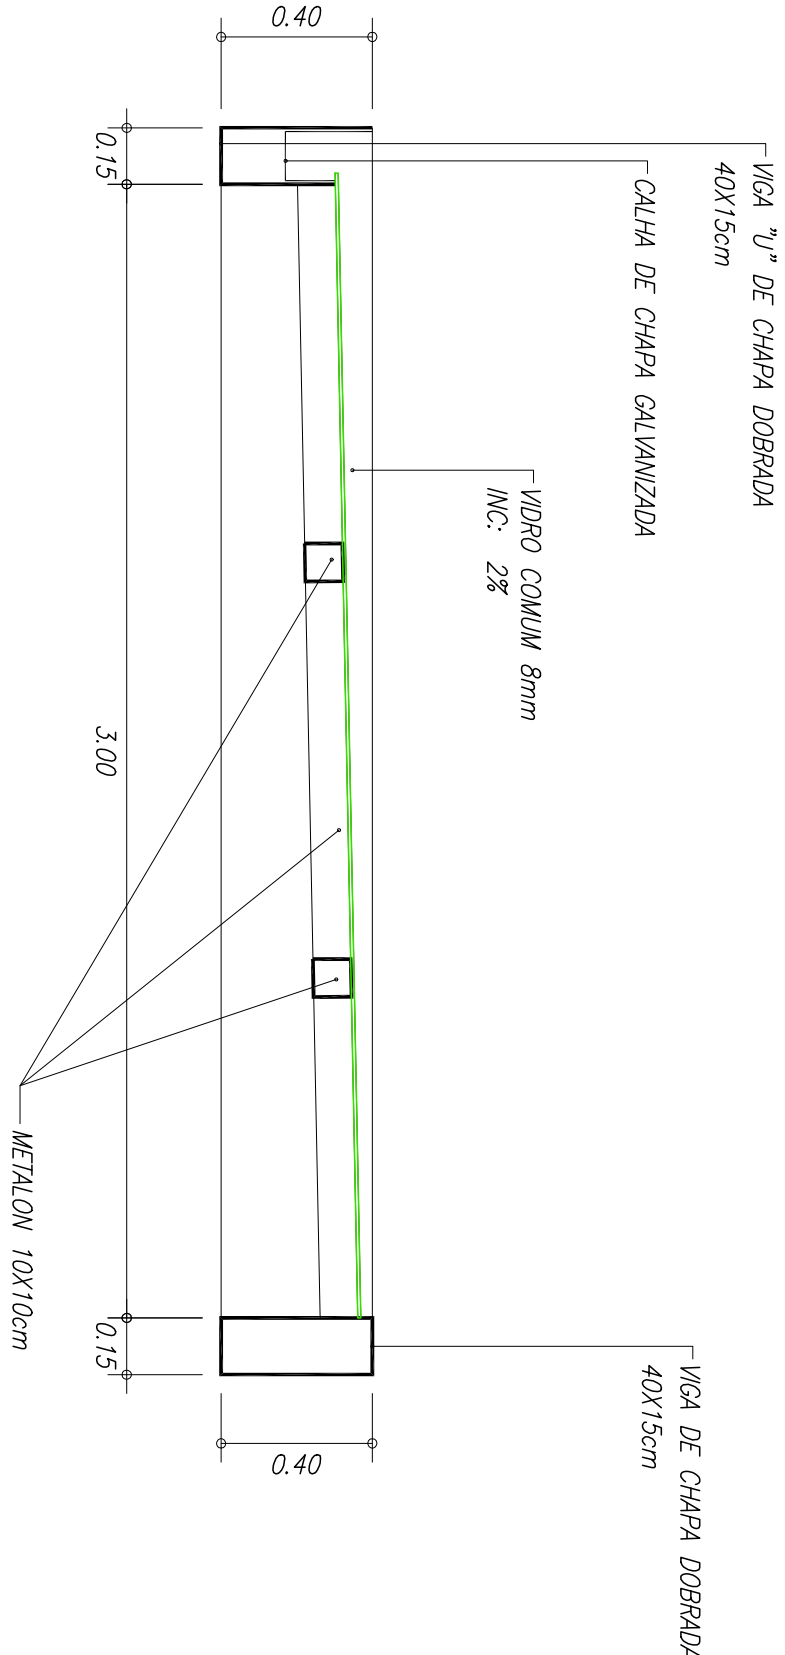


CORTE ESQUEMÁTICO DA COBERTURA METÁLICA


DETALHE DA SOLEIRA

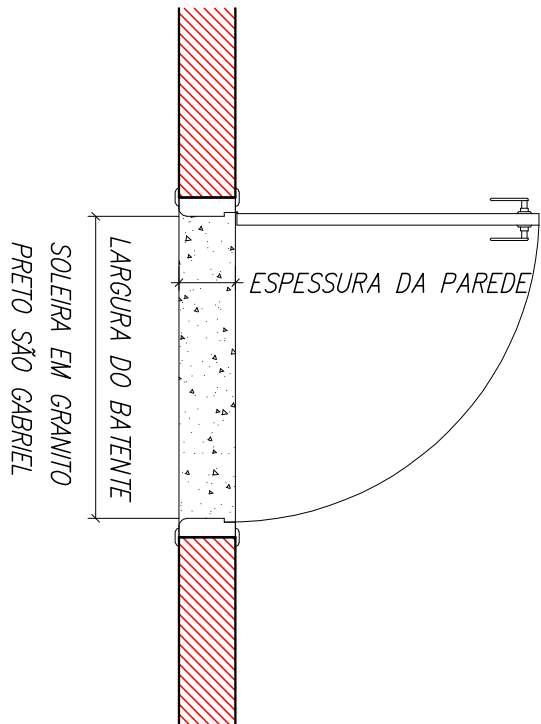



DET. DO RODAPÉ

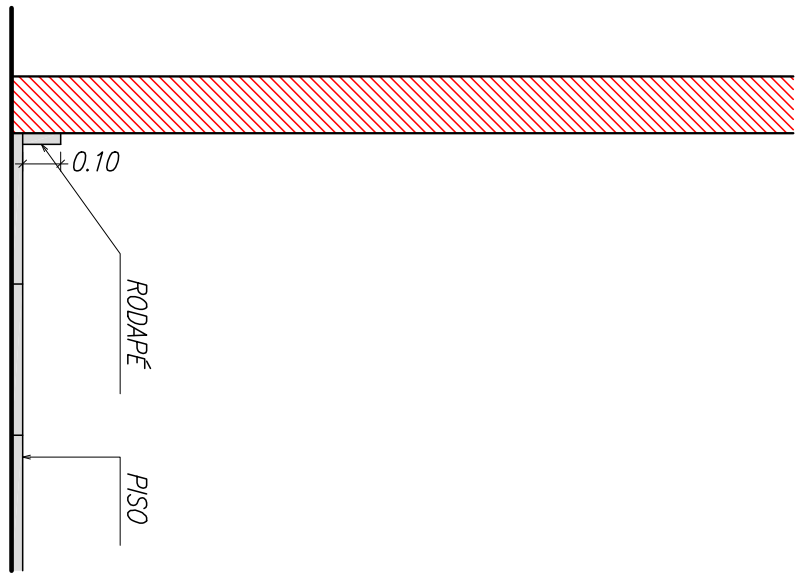

DET. DA BANCADA

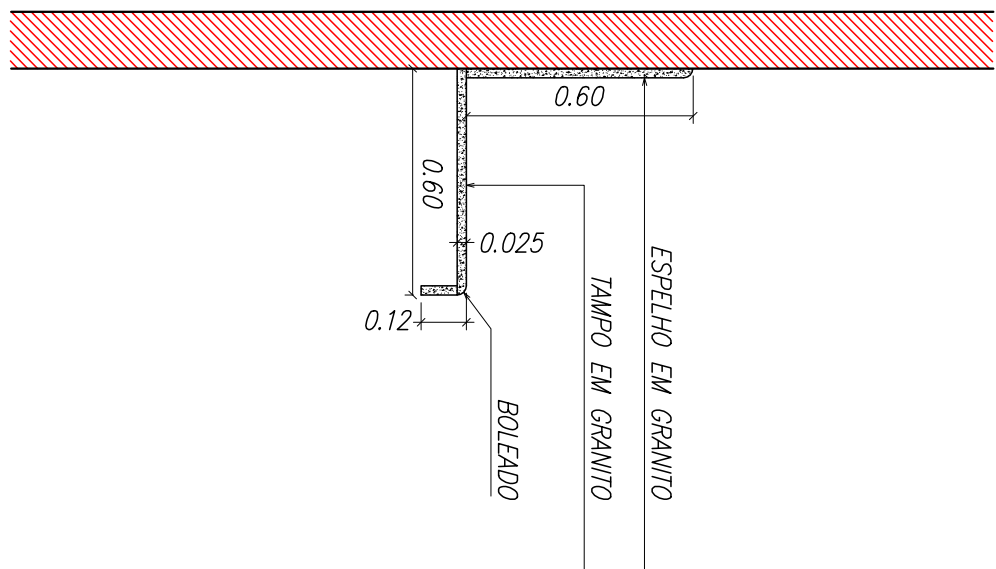


DET. DA BANCADA

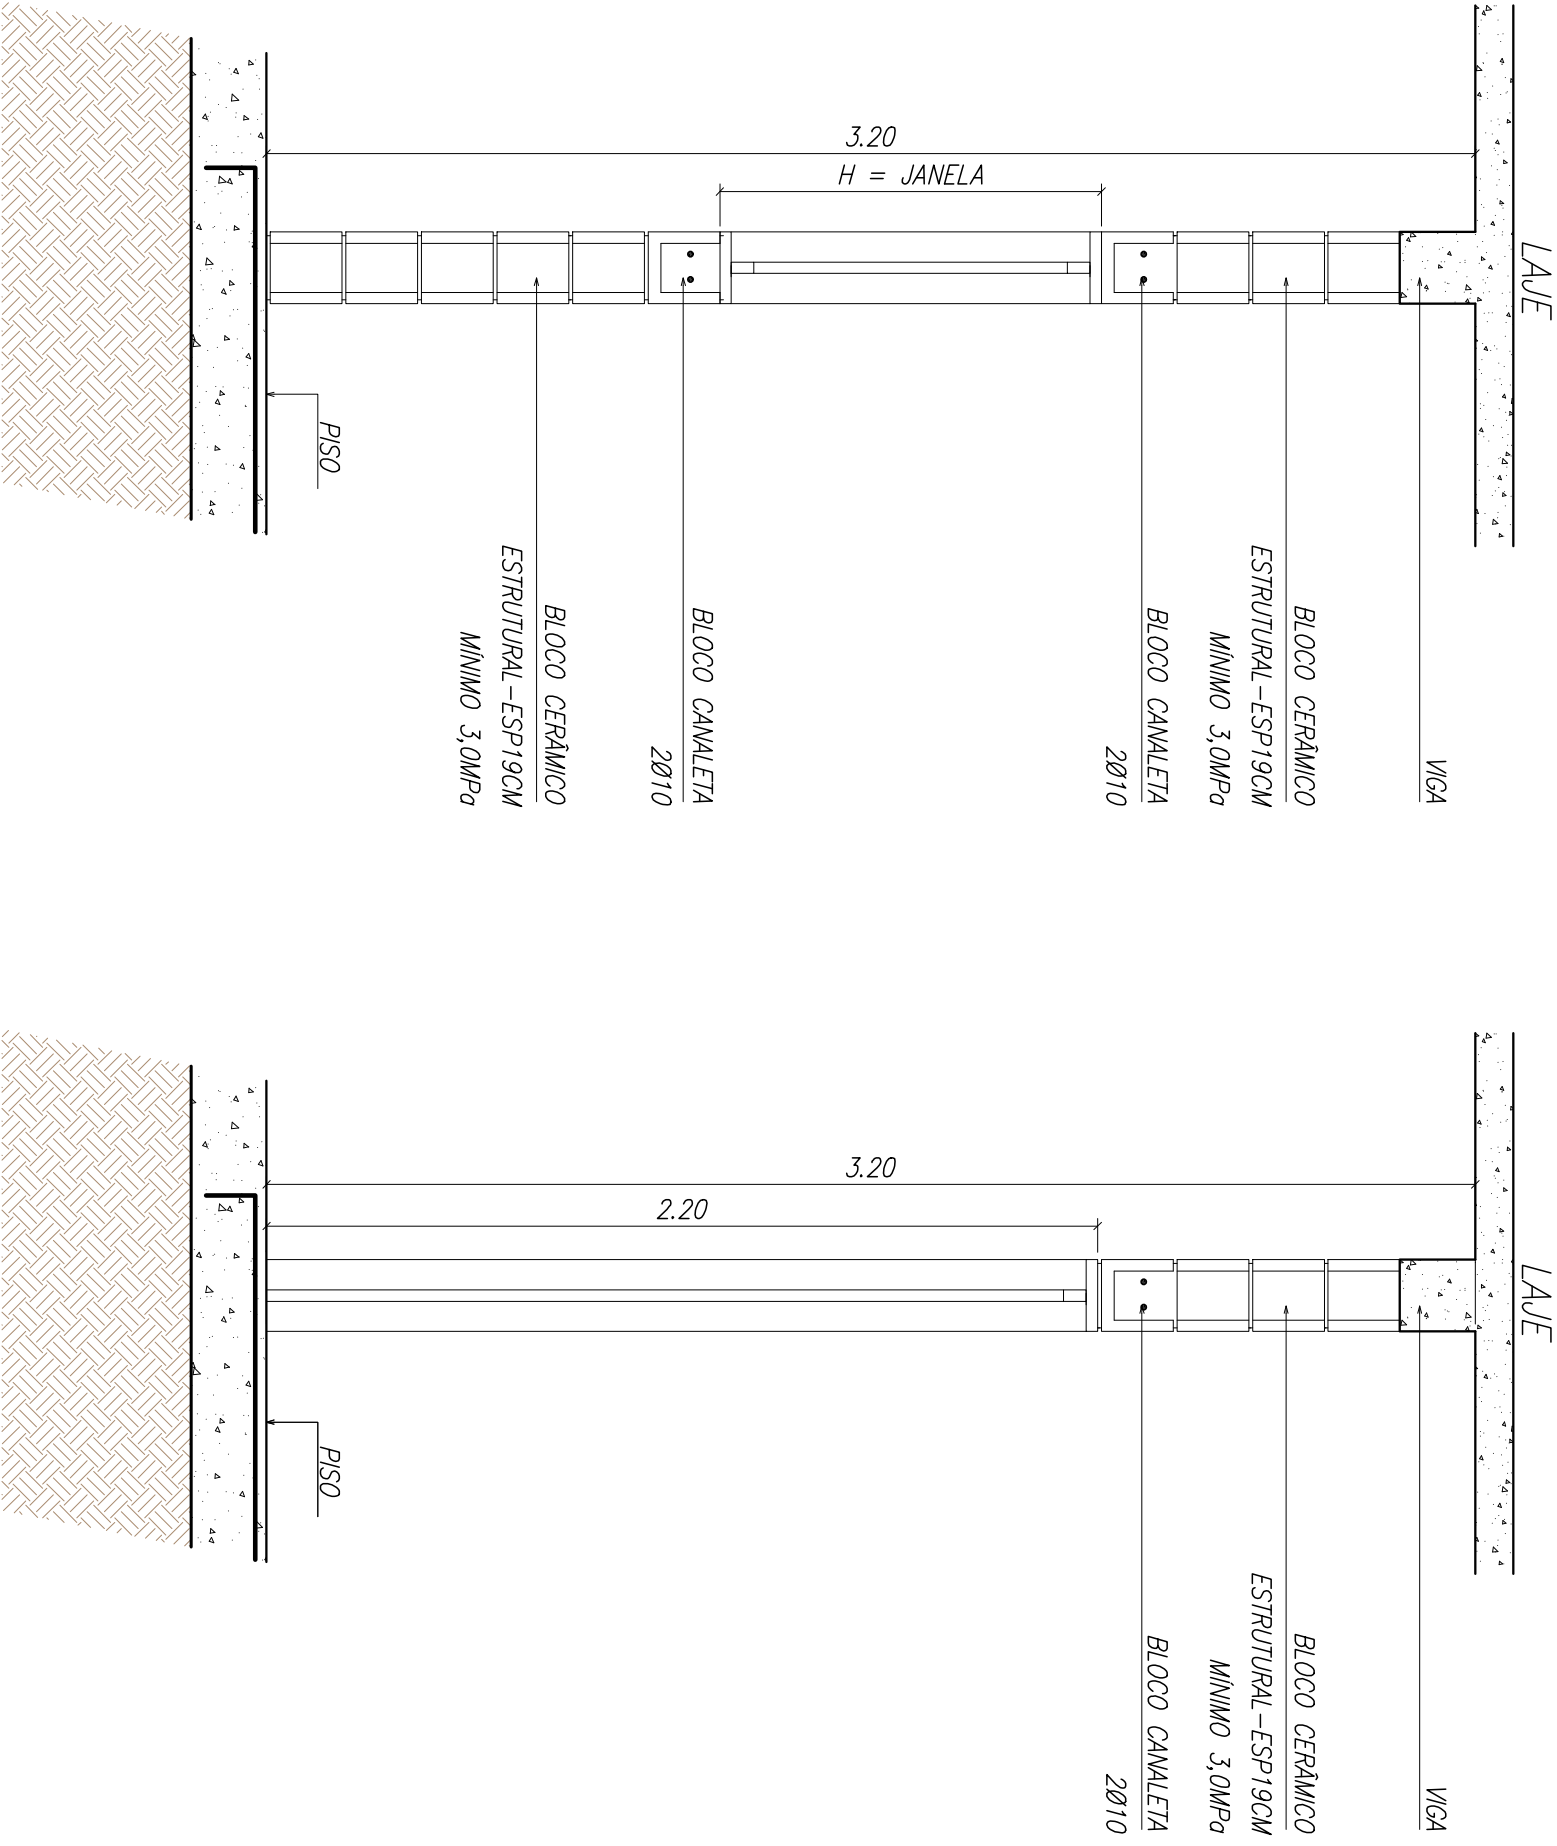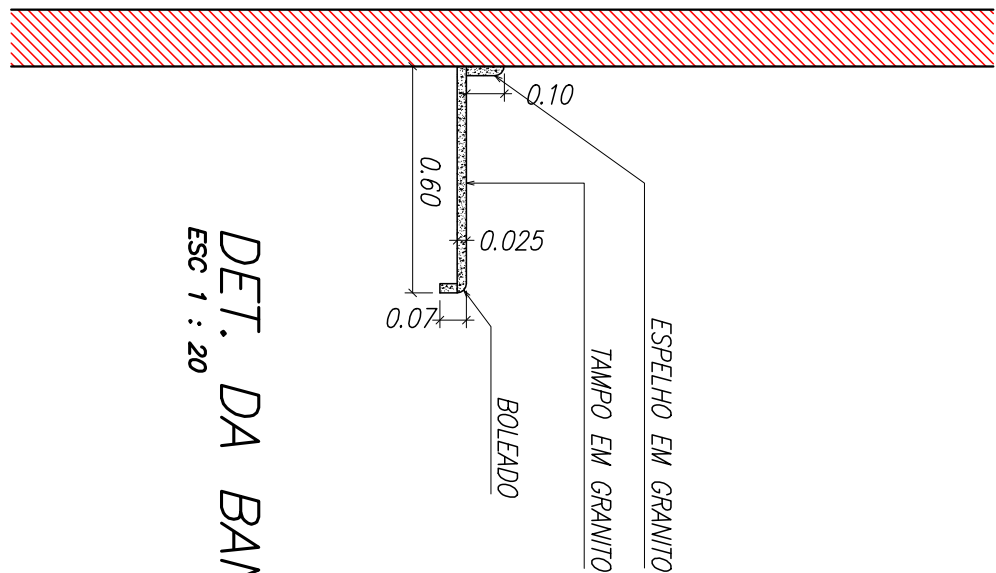


CORTE GÊNÉRICO CAIXILHOS


CORTE GÊNÉRICO PORTAS

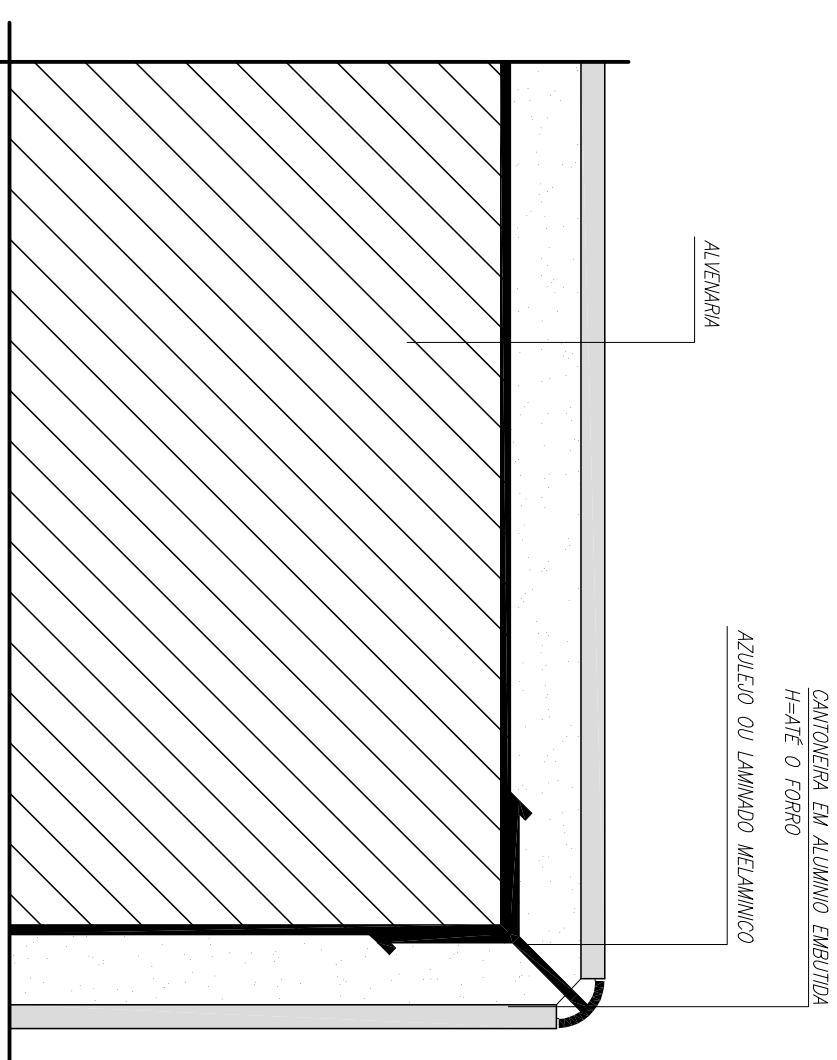


DETALHE DA CANTONEIRA P/ REVEST. CERÂMICOS

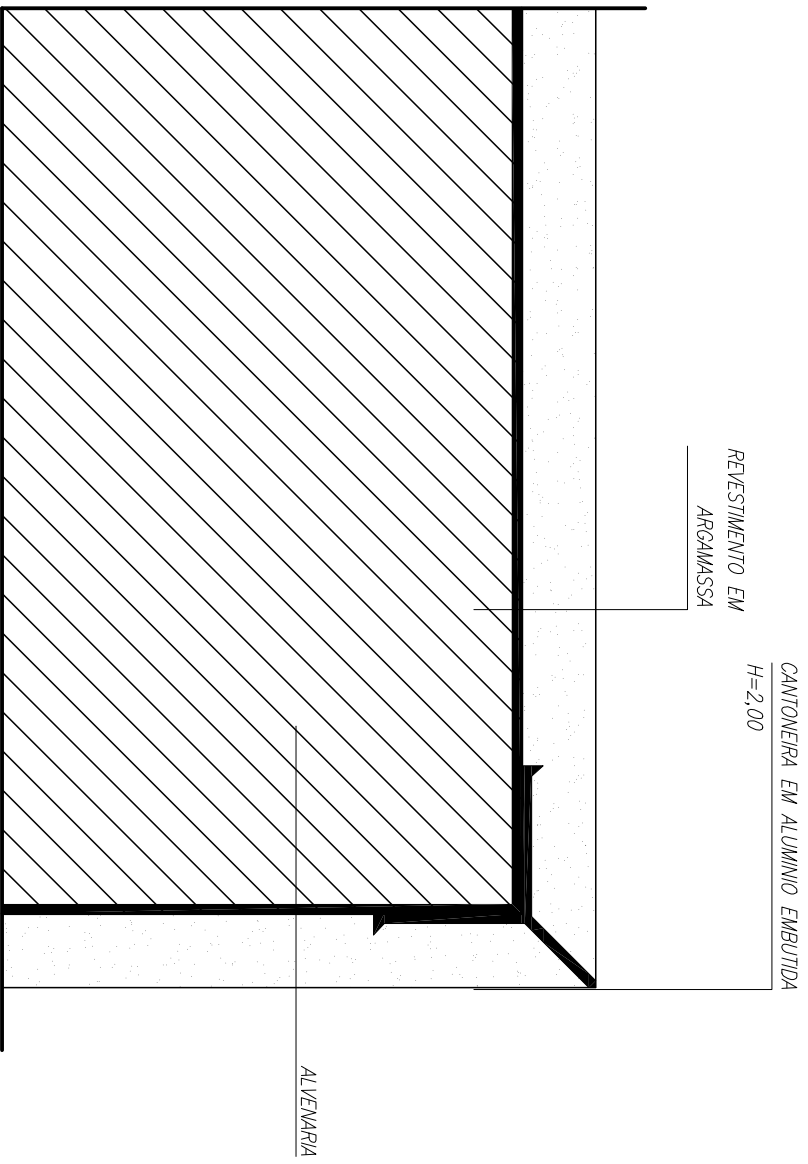


DETALHE DA CANTONEIRA P/ REBOCO

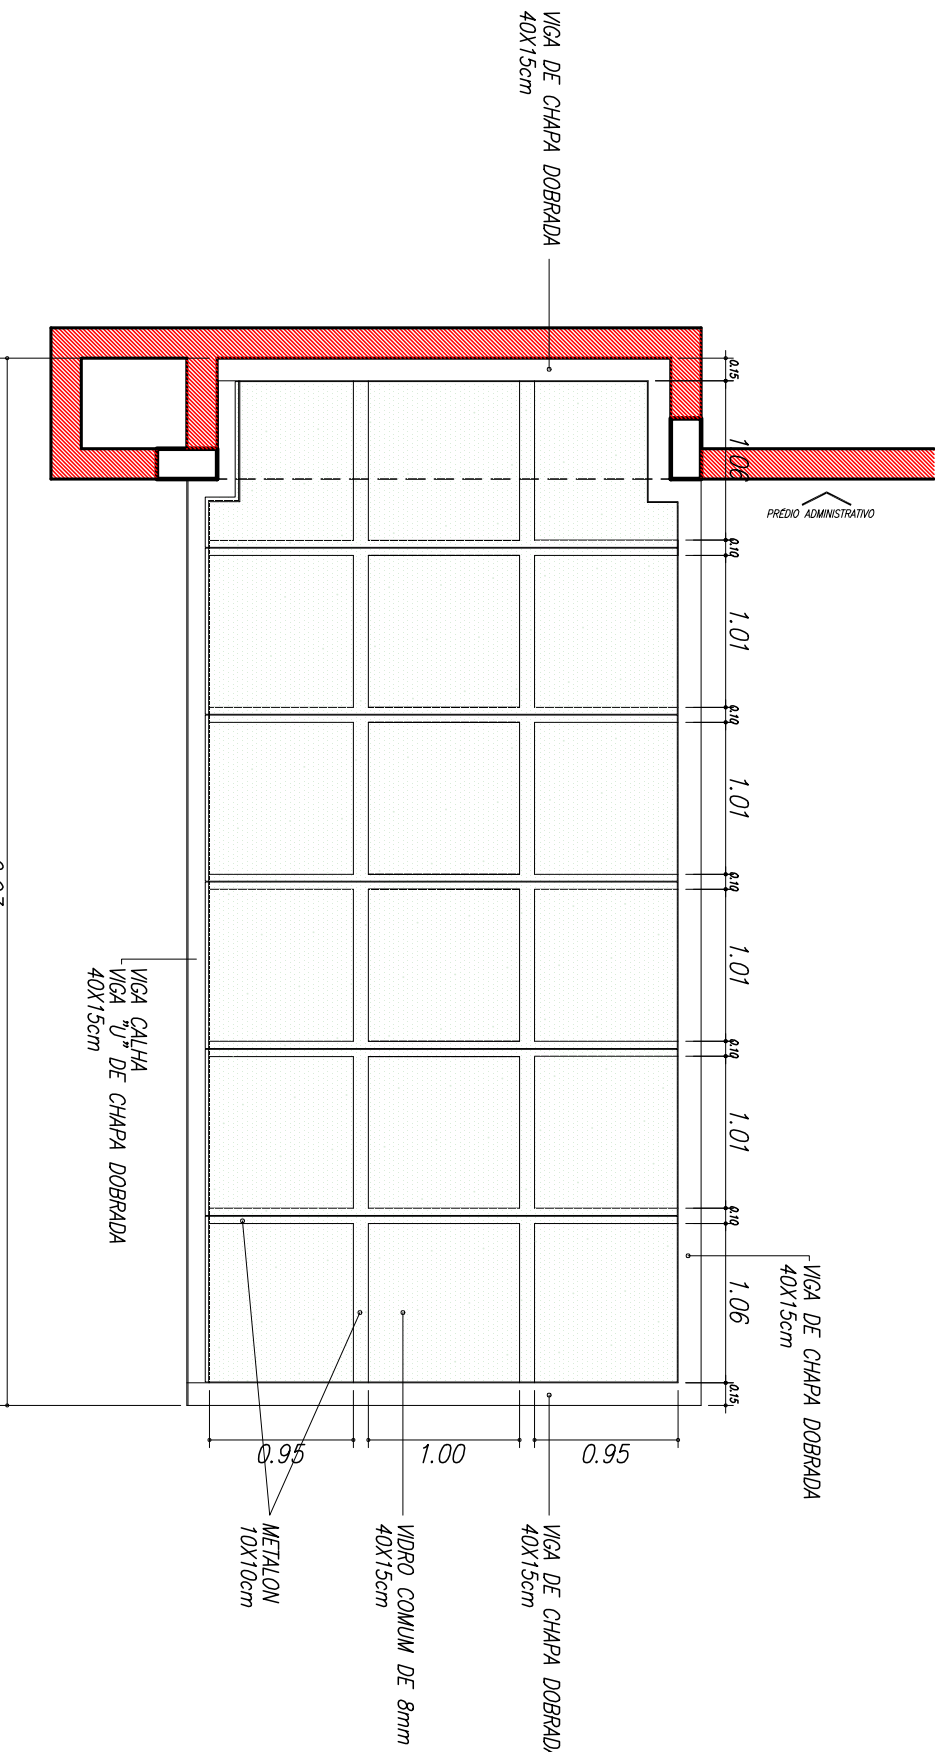


PLANTA DA COBERTURA METÁLICA

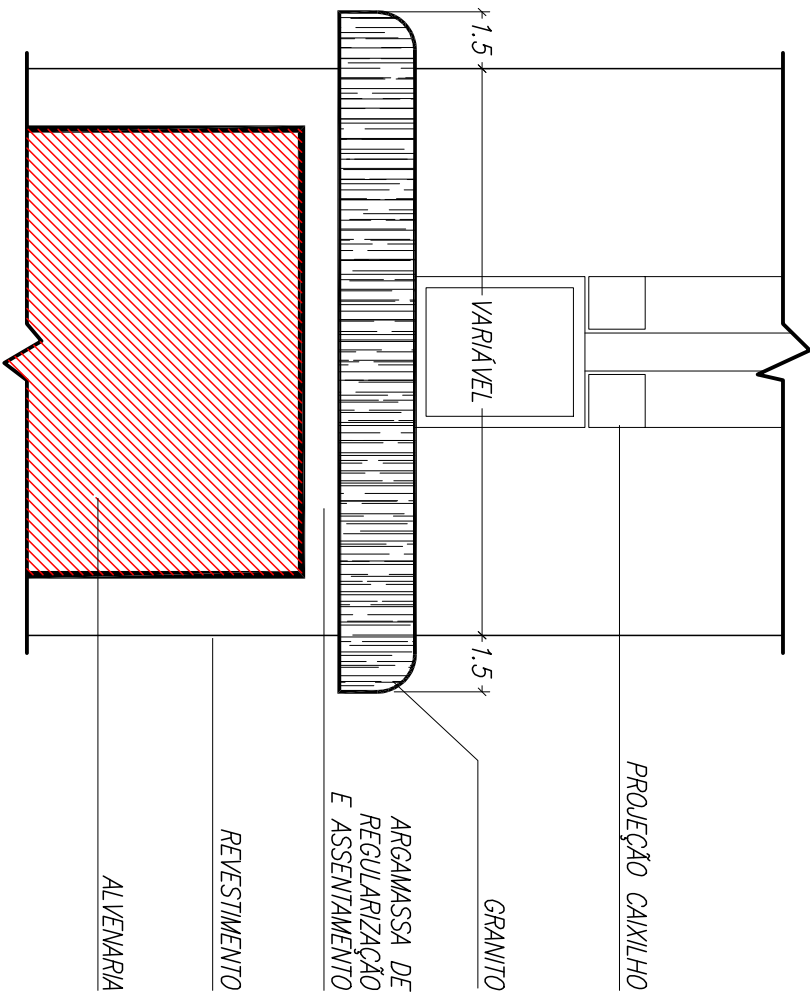


DETALHE DE PEITORIL

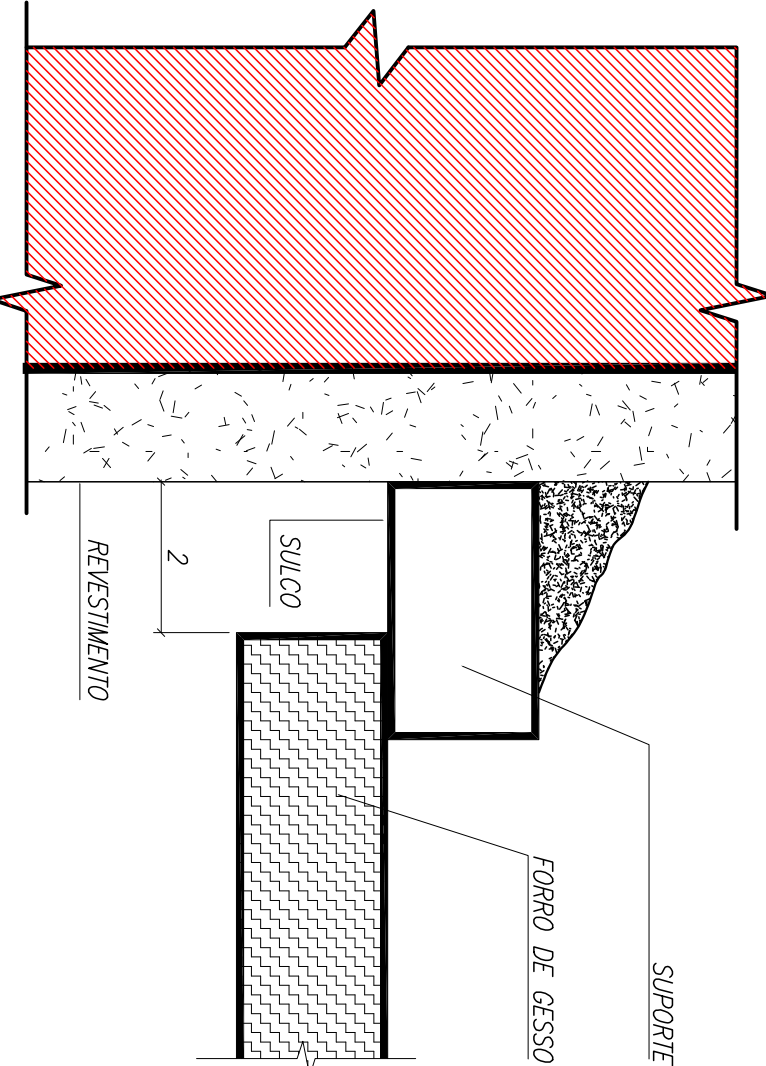

DETALHE DO FORRO DE GESSO

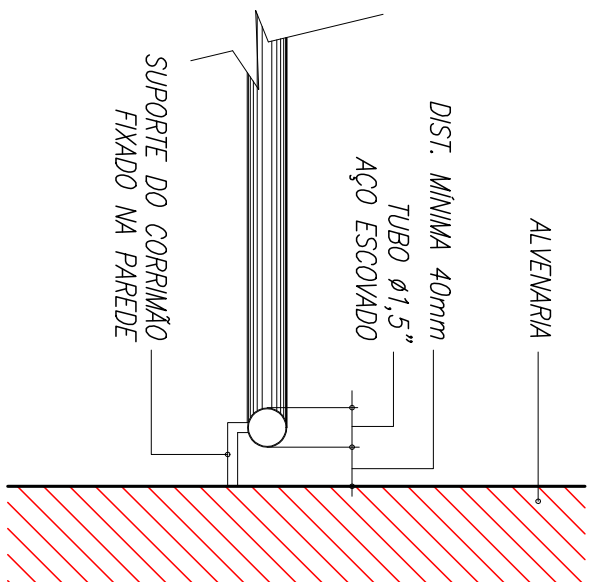

DETALHE DA FIXAÇÃO DO CORRIMÃO

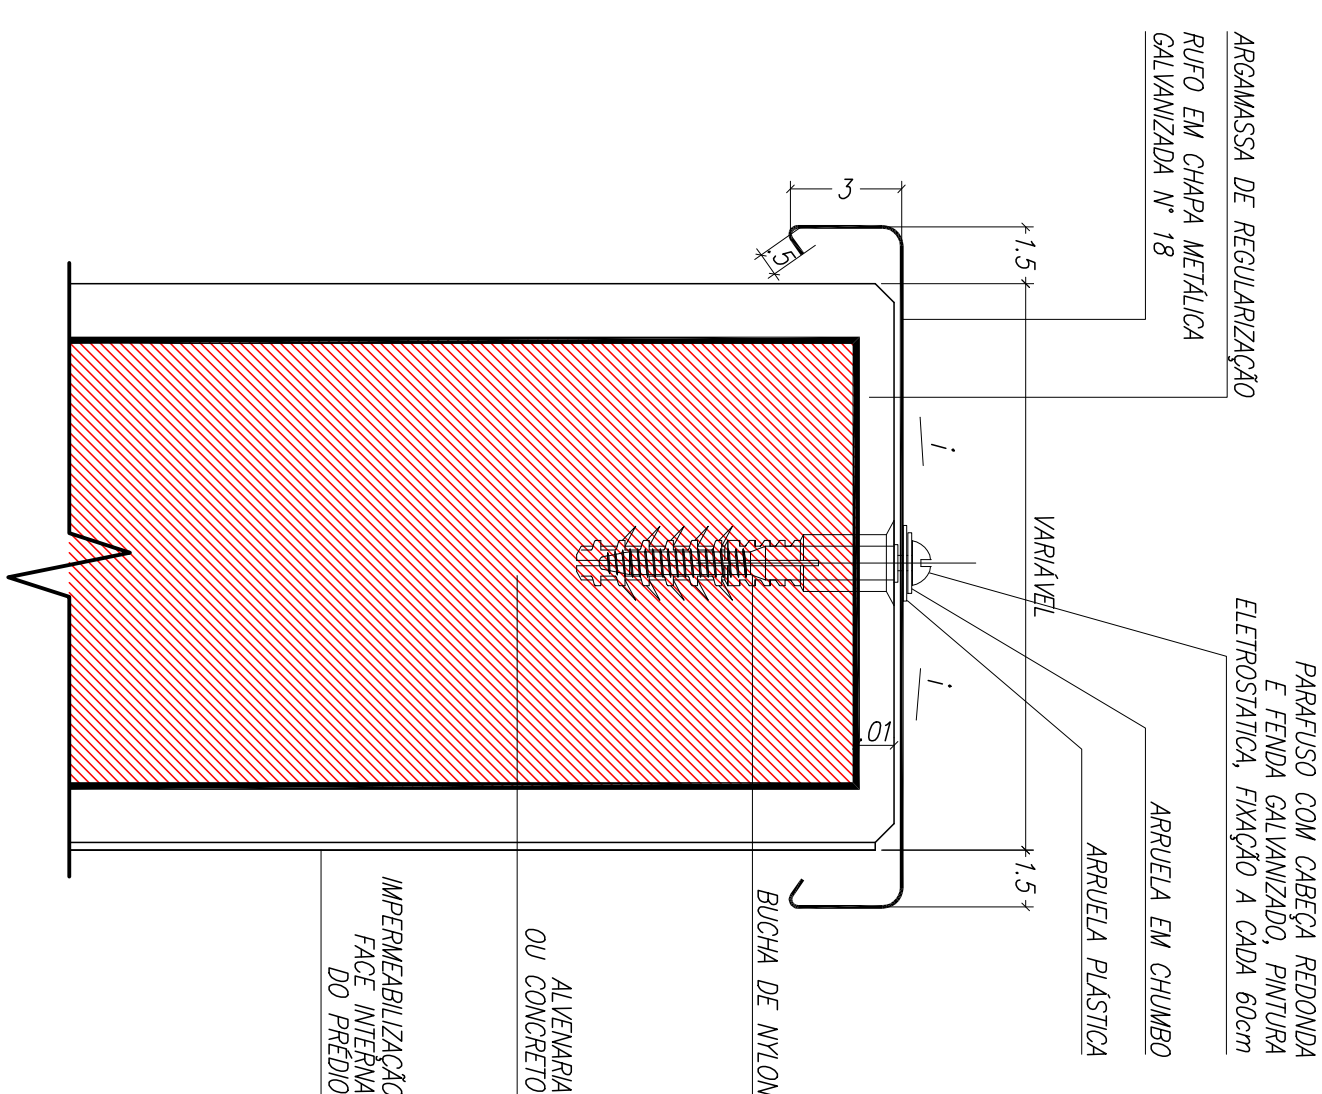

DETALHE DE FIXAÇÃO DE RUFO

01	TROCA DE PISO PORCELÂNICO POR GRANITO, TROCA DA REDE DE DRENAGEM E REVESTIMENTO POR CANTONEIRA E PASTILHA, TROCA DA PAVIMENTAÇÃO EXTERNA POR BLOQUETE.	27/06/14	09/04/14	VISÃO
00	INICIAL			
REVISÃO	DETALHADOS			

ENGO **ALEXANDRE ROBERTO GAIANO**
FONE: (19) 3545 2857
E-MAIL: alexandre@engoa.com.br

GELFUS

PROJETO DE ARQUITETURA

OBRA :
CONSTRUÇÃO DE EDIFÍCIO ADMINISTRATIVO E CONVÍVIO NA CÂMARA MUNICIPAL DE LIMEIRA

CLIENTE :
CÂMARA MUNICIPAL DE LIMEIRA

DETALHADOS :
DETALHES CONSTRUTIVOS

PROJ. TÉCNICO:	DATA:	PROJETO:
ARGOINO	09 / 04 / 2014	ARQUITETURA
ESCALAS:	REVISÃO:	FOLHA:
INDICADAS	01	13
DESENHISTA:	ARQUIVO:	14
KARINA MAZETTO	132-D-1023-10-001	

ESTE PROJETO É PROPRIEDADE INTELECTUAL DE SEUS AUTORES, PODENDO SER UTILIZADO SOMENTE DE ACORDO COM OS LIMITES CONTRATUAIS. FOMENTADO E VERDADELA SUA UTILIZAÇÃO EM PARTE OU NO TODO SEM EXPRESSA AUTORIZAÇÃO DOS MESMOS.