



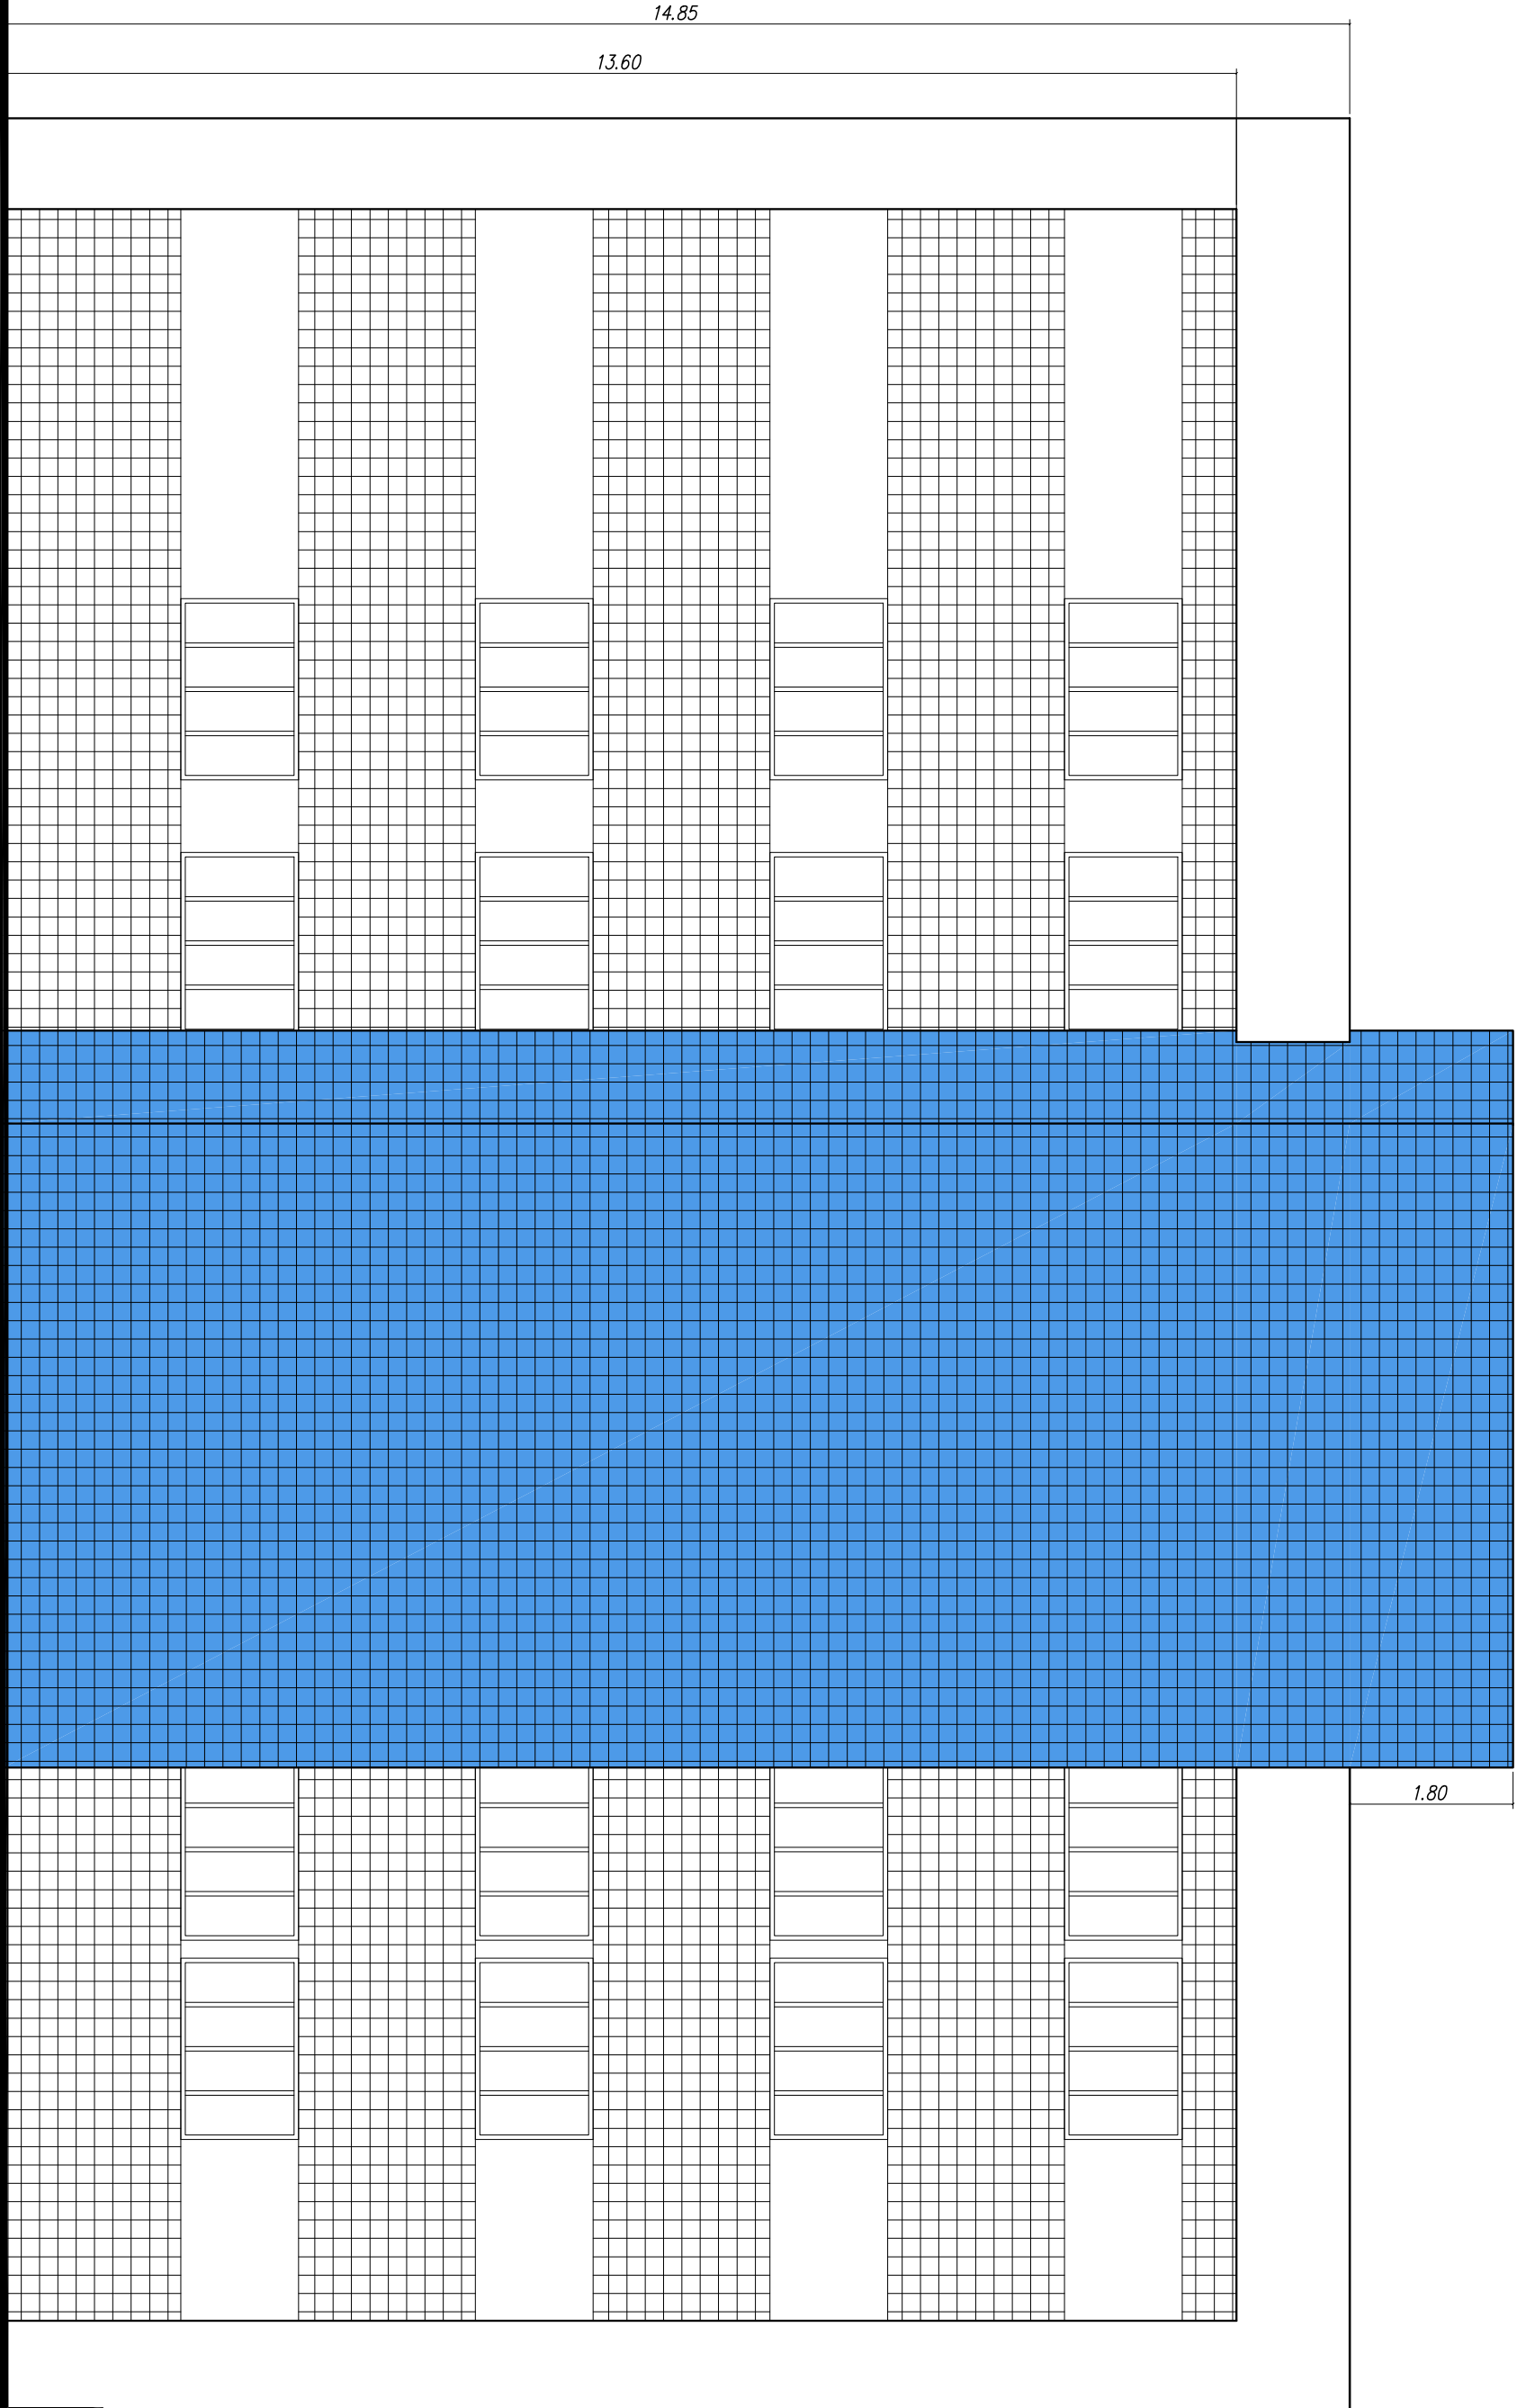


FACHADA A  
Esc 1 : 75



FACHADA B  
Esc 1 : 75

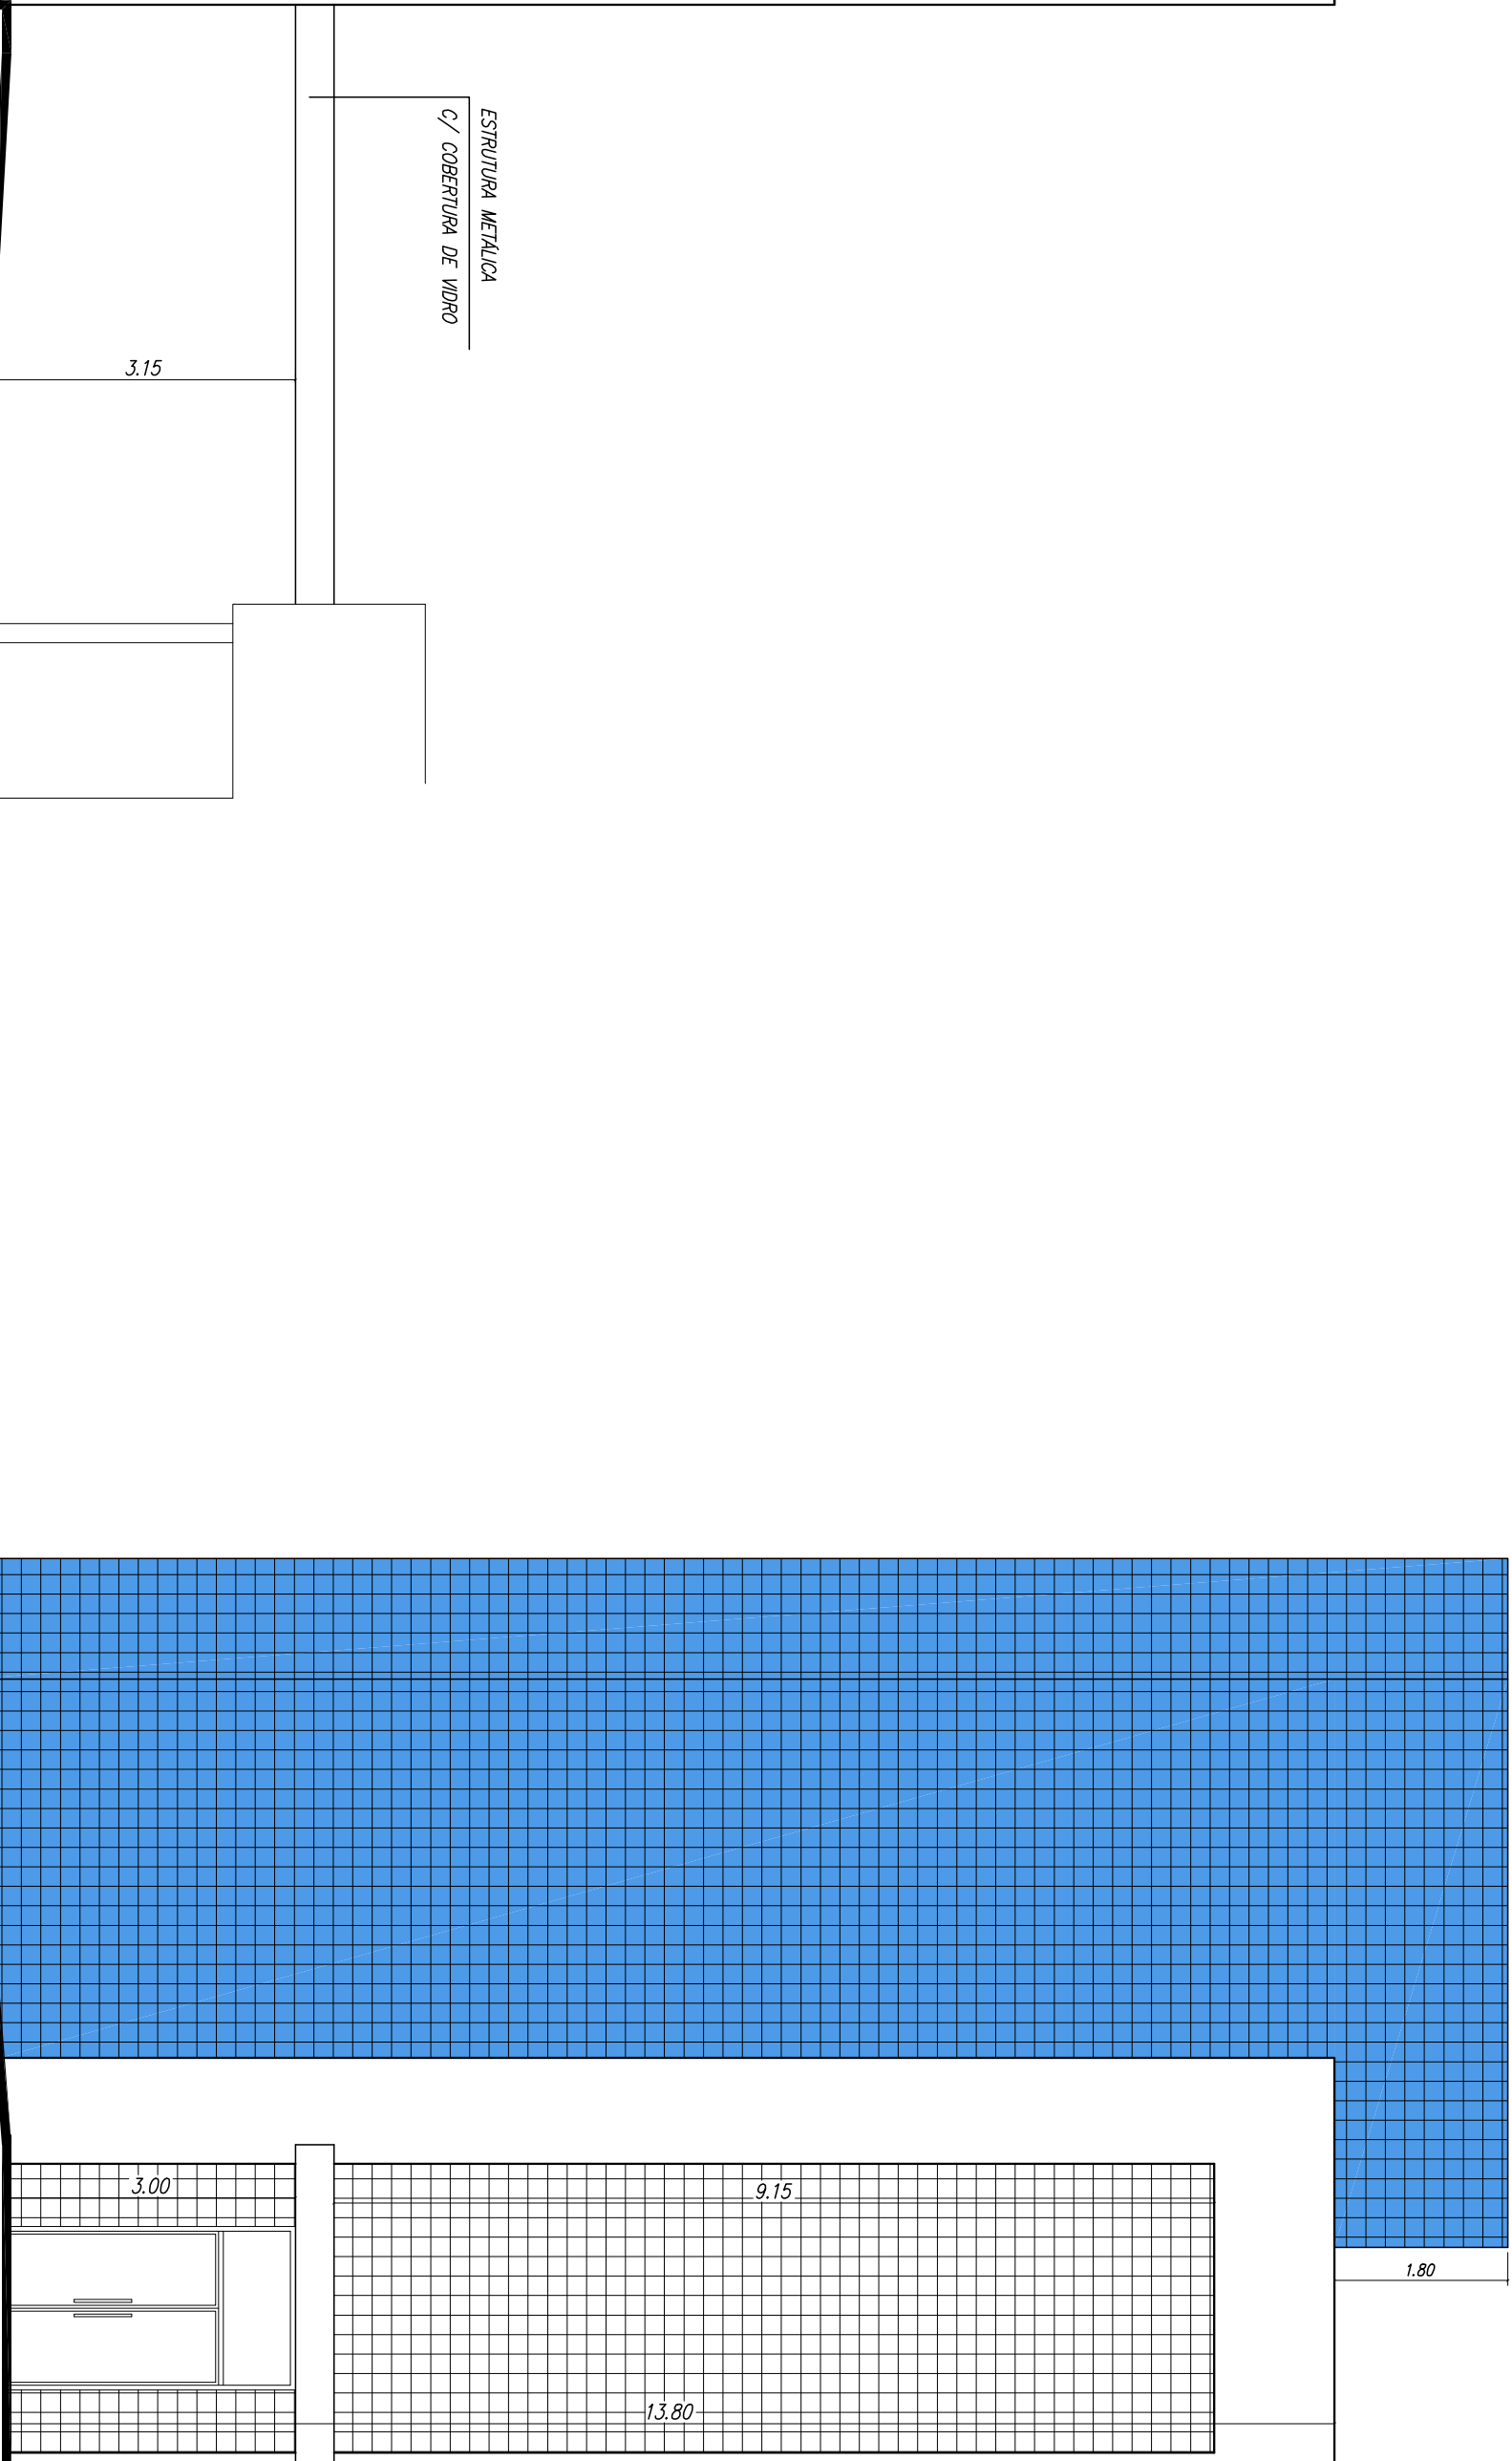

CORTE A.A.  
Esc 1 : 75

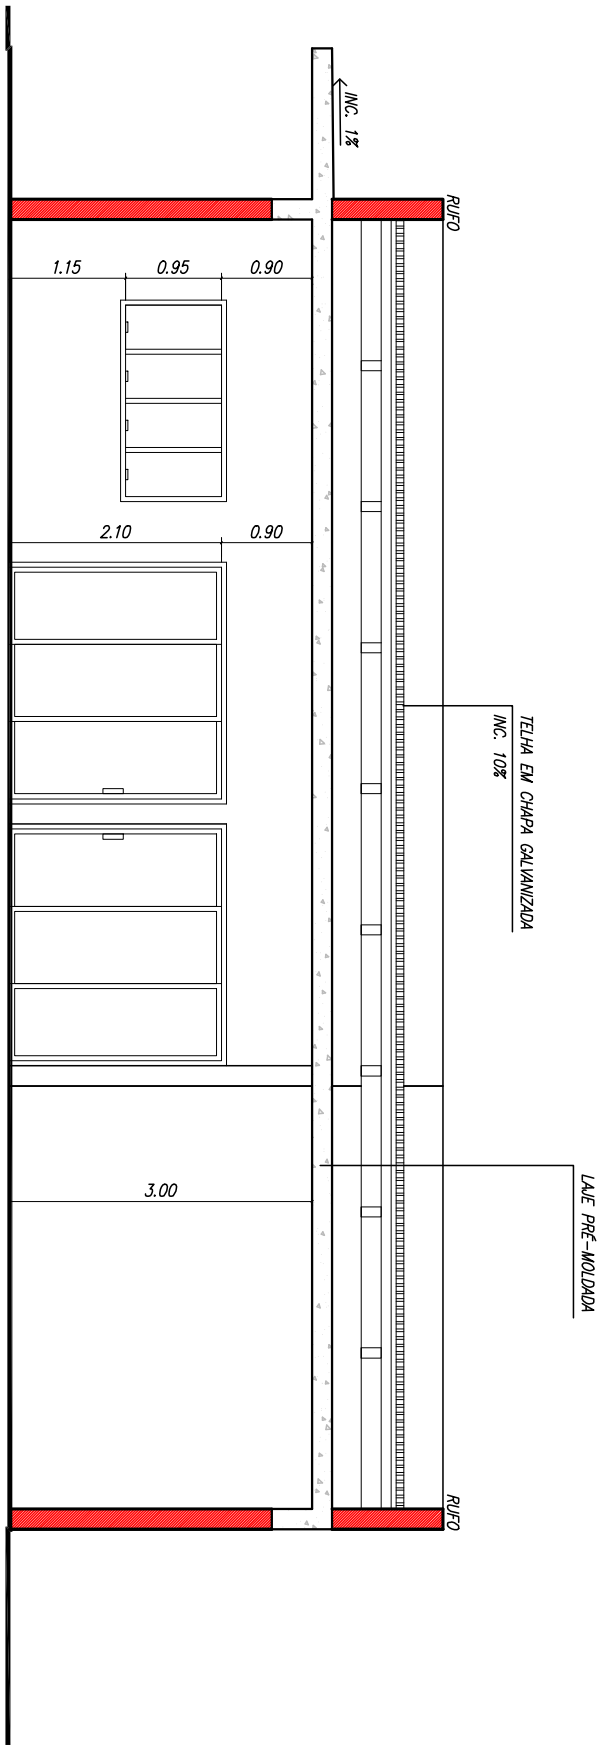

CORTE B.B.  
Esc 1 : 75

|         |   |          |     |
|---------|---|----------|-----|
| 01      | TRACO DE PISO PARCELA DO POR GRATO, TRACO DA REDE DE VISO E REVESTIMENTO POR GRATO E PASTILHA, TRACO DA PAVIMENTAÇÃO EXTERNA POR BLOQUETE. | 22/06/14 |     |
| 02      | TRACO   | 09/04/14 | USO |
| REVISÃO | DETALHADOS   | DNA      | USO |

**GELFUS**  
DESENVOLVIMENTO DE PROJETOS  
ENGEº ALEXANDRE ROGERIO GAINO  
Fones: (19) 3545 2807  
Email: contato@gelfus.com.br

OBRA :  
CONSTRUÇÃO DE EDIFÍCIOS ADMINISTRATIVO E CONVÍVIO NA CÂMARA MUNICIPAL DE LIMOEIRA  
CLIENTE :  
CÂMARA MUNICIPAL DE LIMOEIRA

DETALHADOS :  
FACHADAS E CORTES

|                |                   |             |
|----------------|-------------------|-------------|
| PROJ. TÉCNICO: | DATA:             | PROJETO:    |
| ARGANO         | 09 / 04 / 2014    | ARQUITETURA |
| ESCALAS:       | REVISÃO:          | FOLHA:      |
| INDICADAS      | 01                | 05          |
| DESENHISTA:    | ARQUIVO:          | 14          |
| KARINA MAZETTO | 132-D-1023-10-001 |             |

ESTE PROJETO É PROPRIEDADE INTELECTUAL DE SEUS AUTORES. PODENDO SER UTILIZADO SOMENTE DE ACORDO COM OS LIMITES CONTRATUAIS. PORTANTO E VERDADE SUA UTILIZAÇÃO EM PARTE OU NO TODO SEM EXPRESSA AUTORIZAÇÃO DOS MESMOS.