
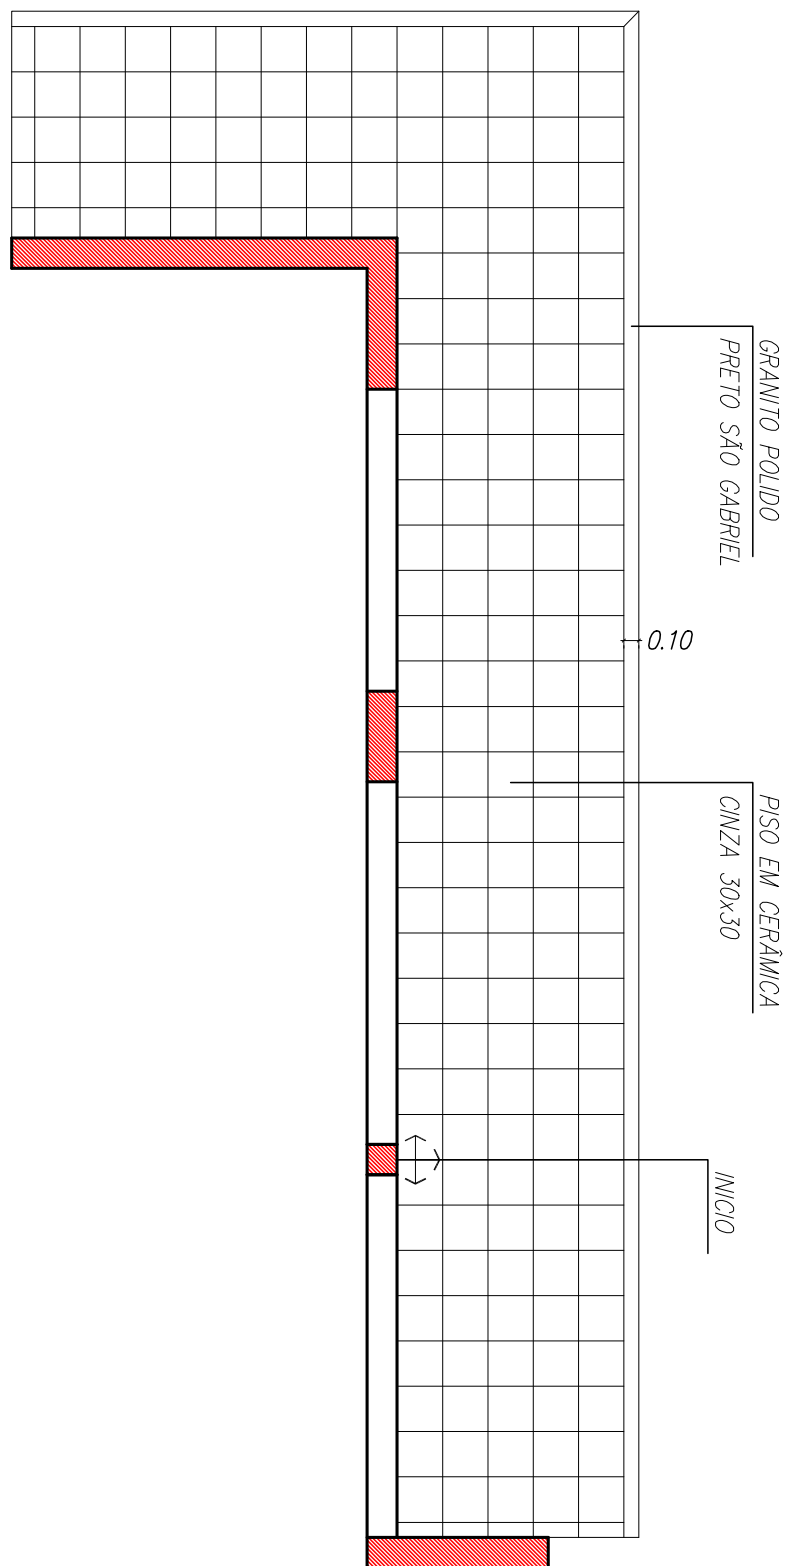
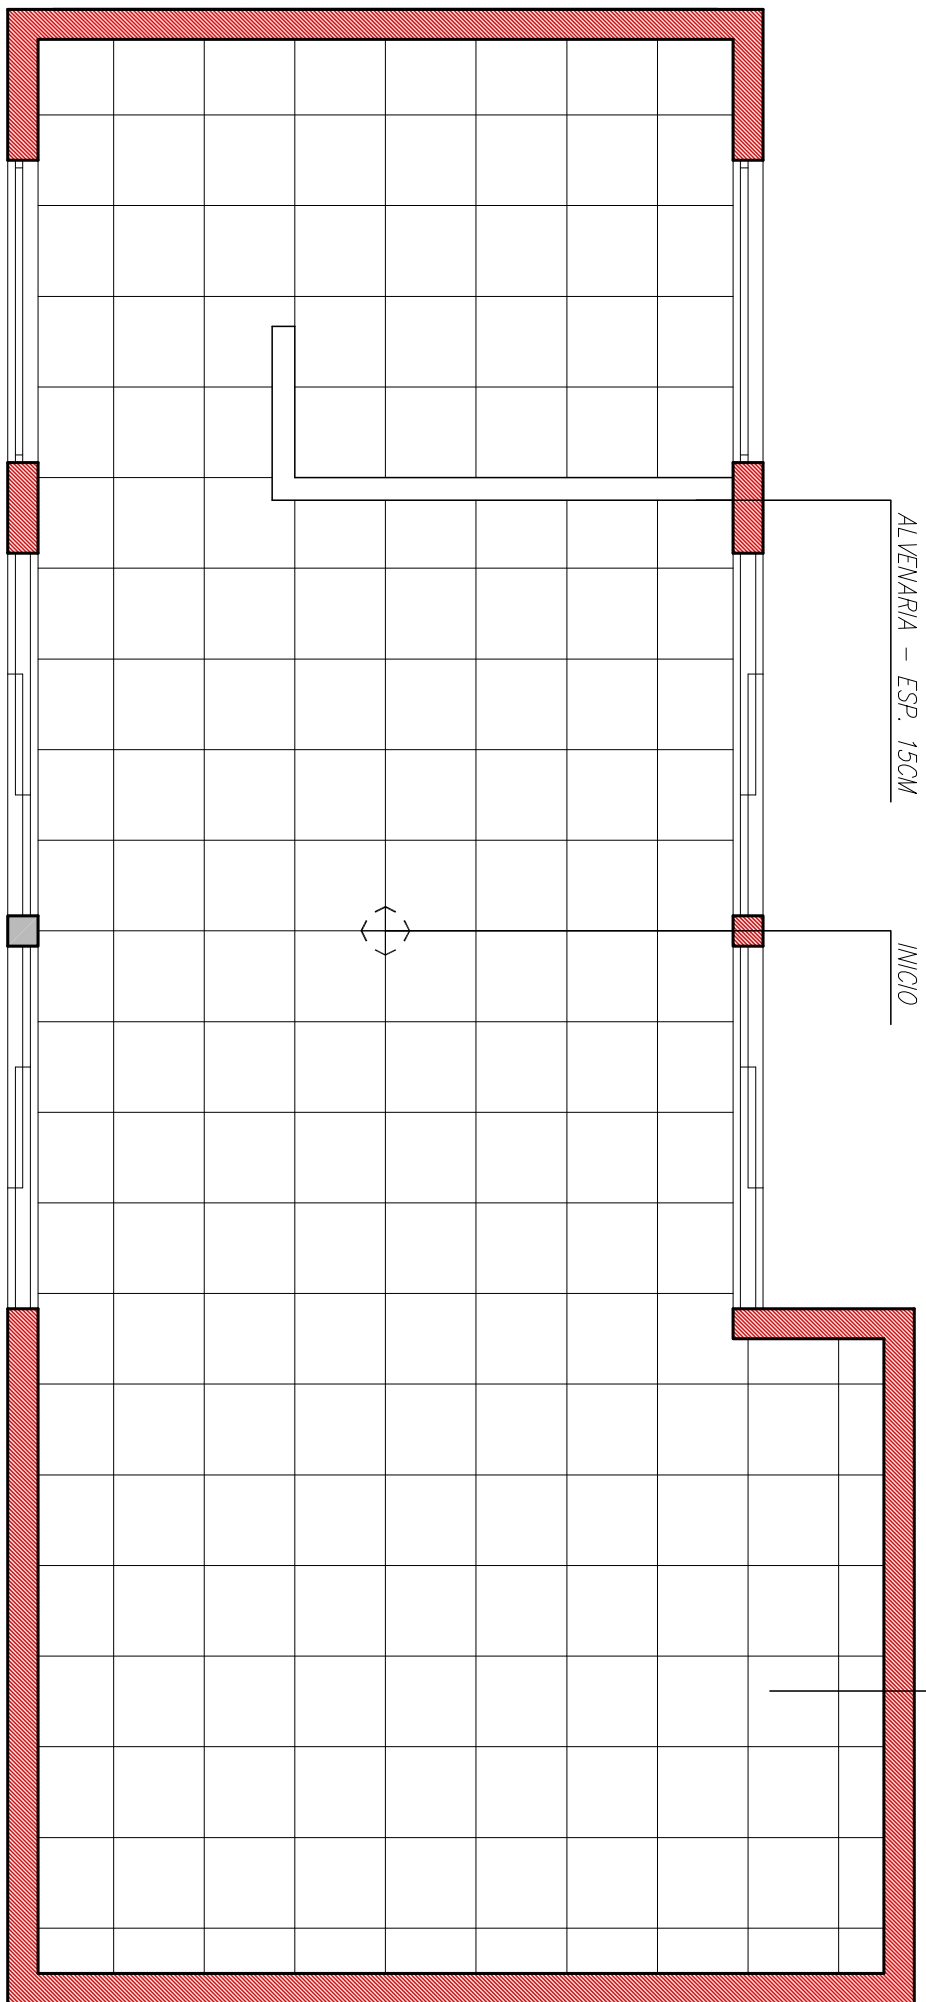
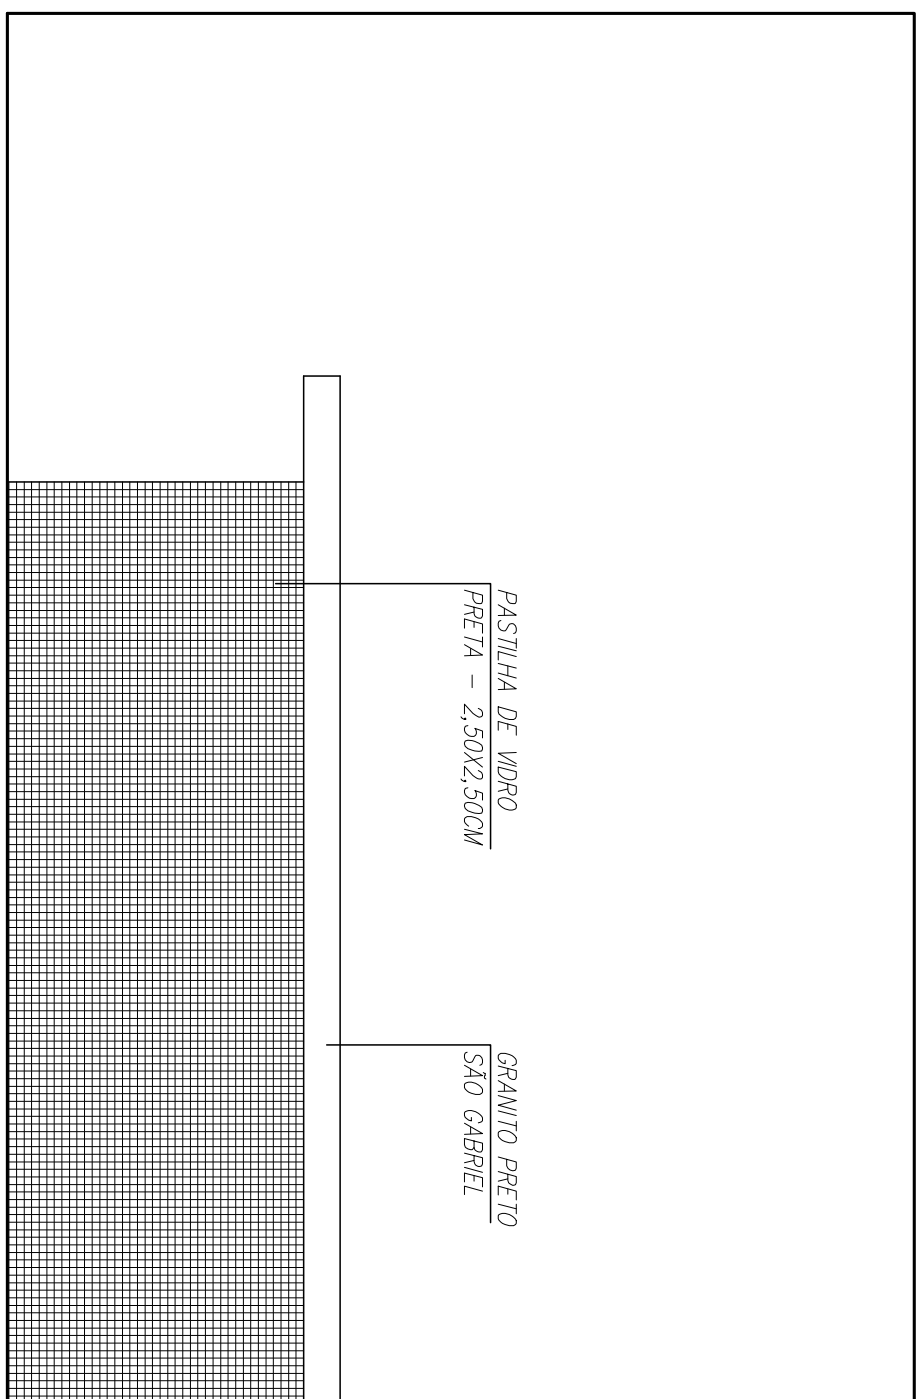
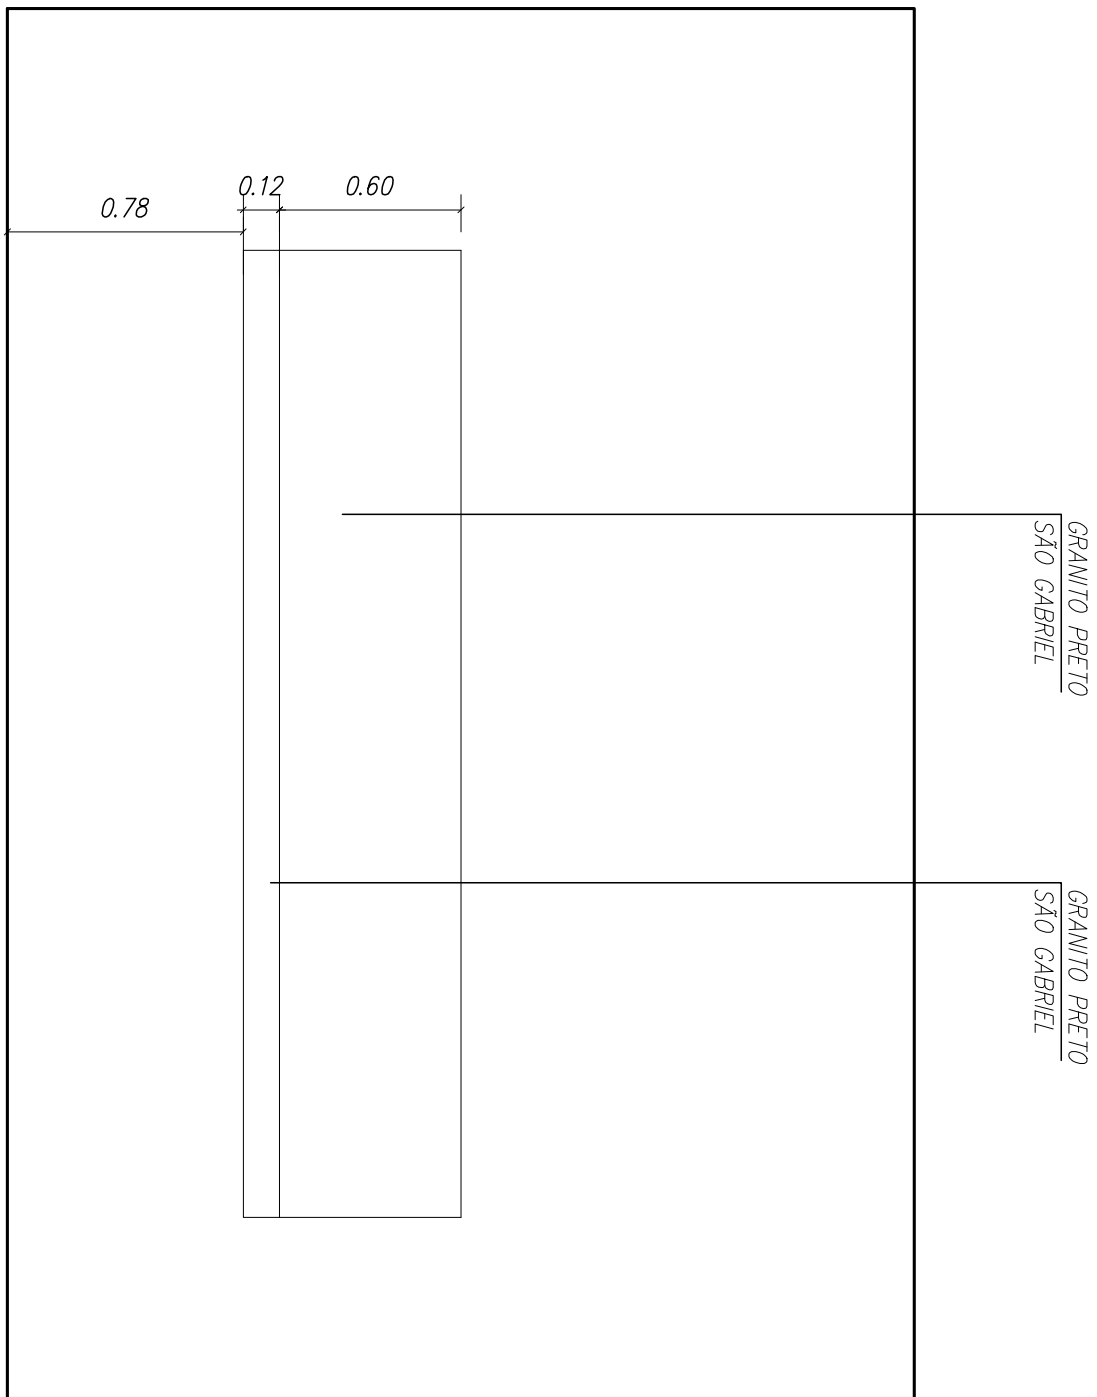


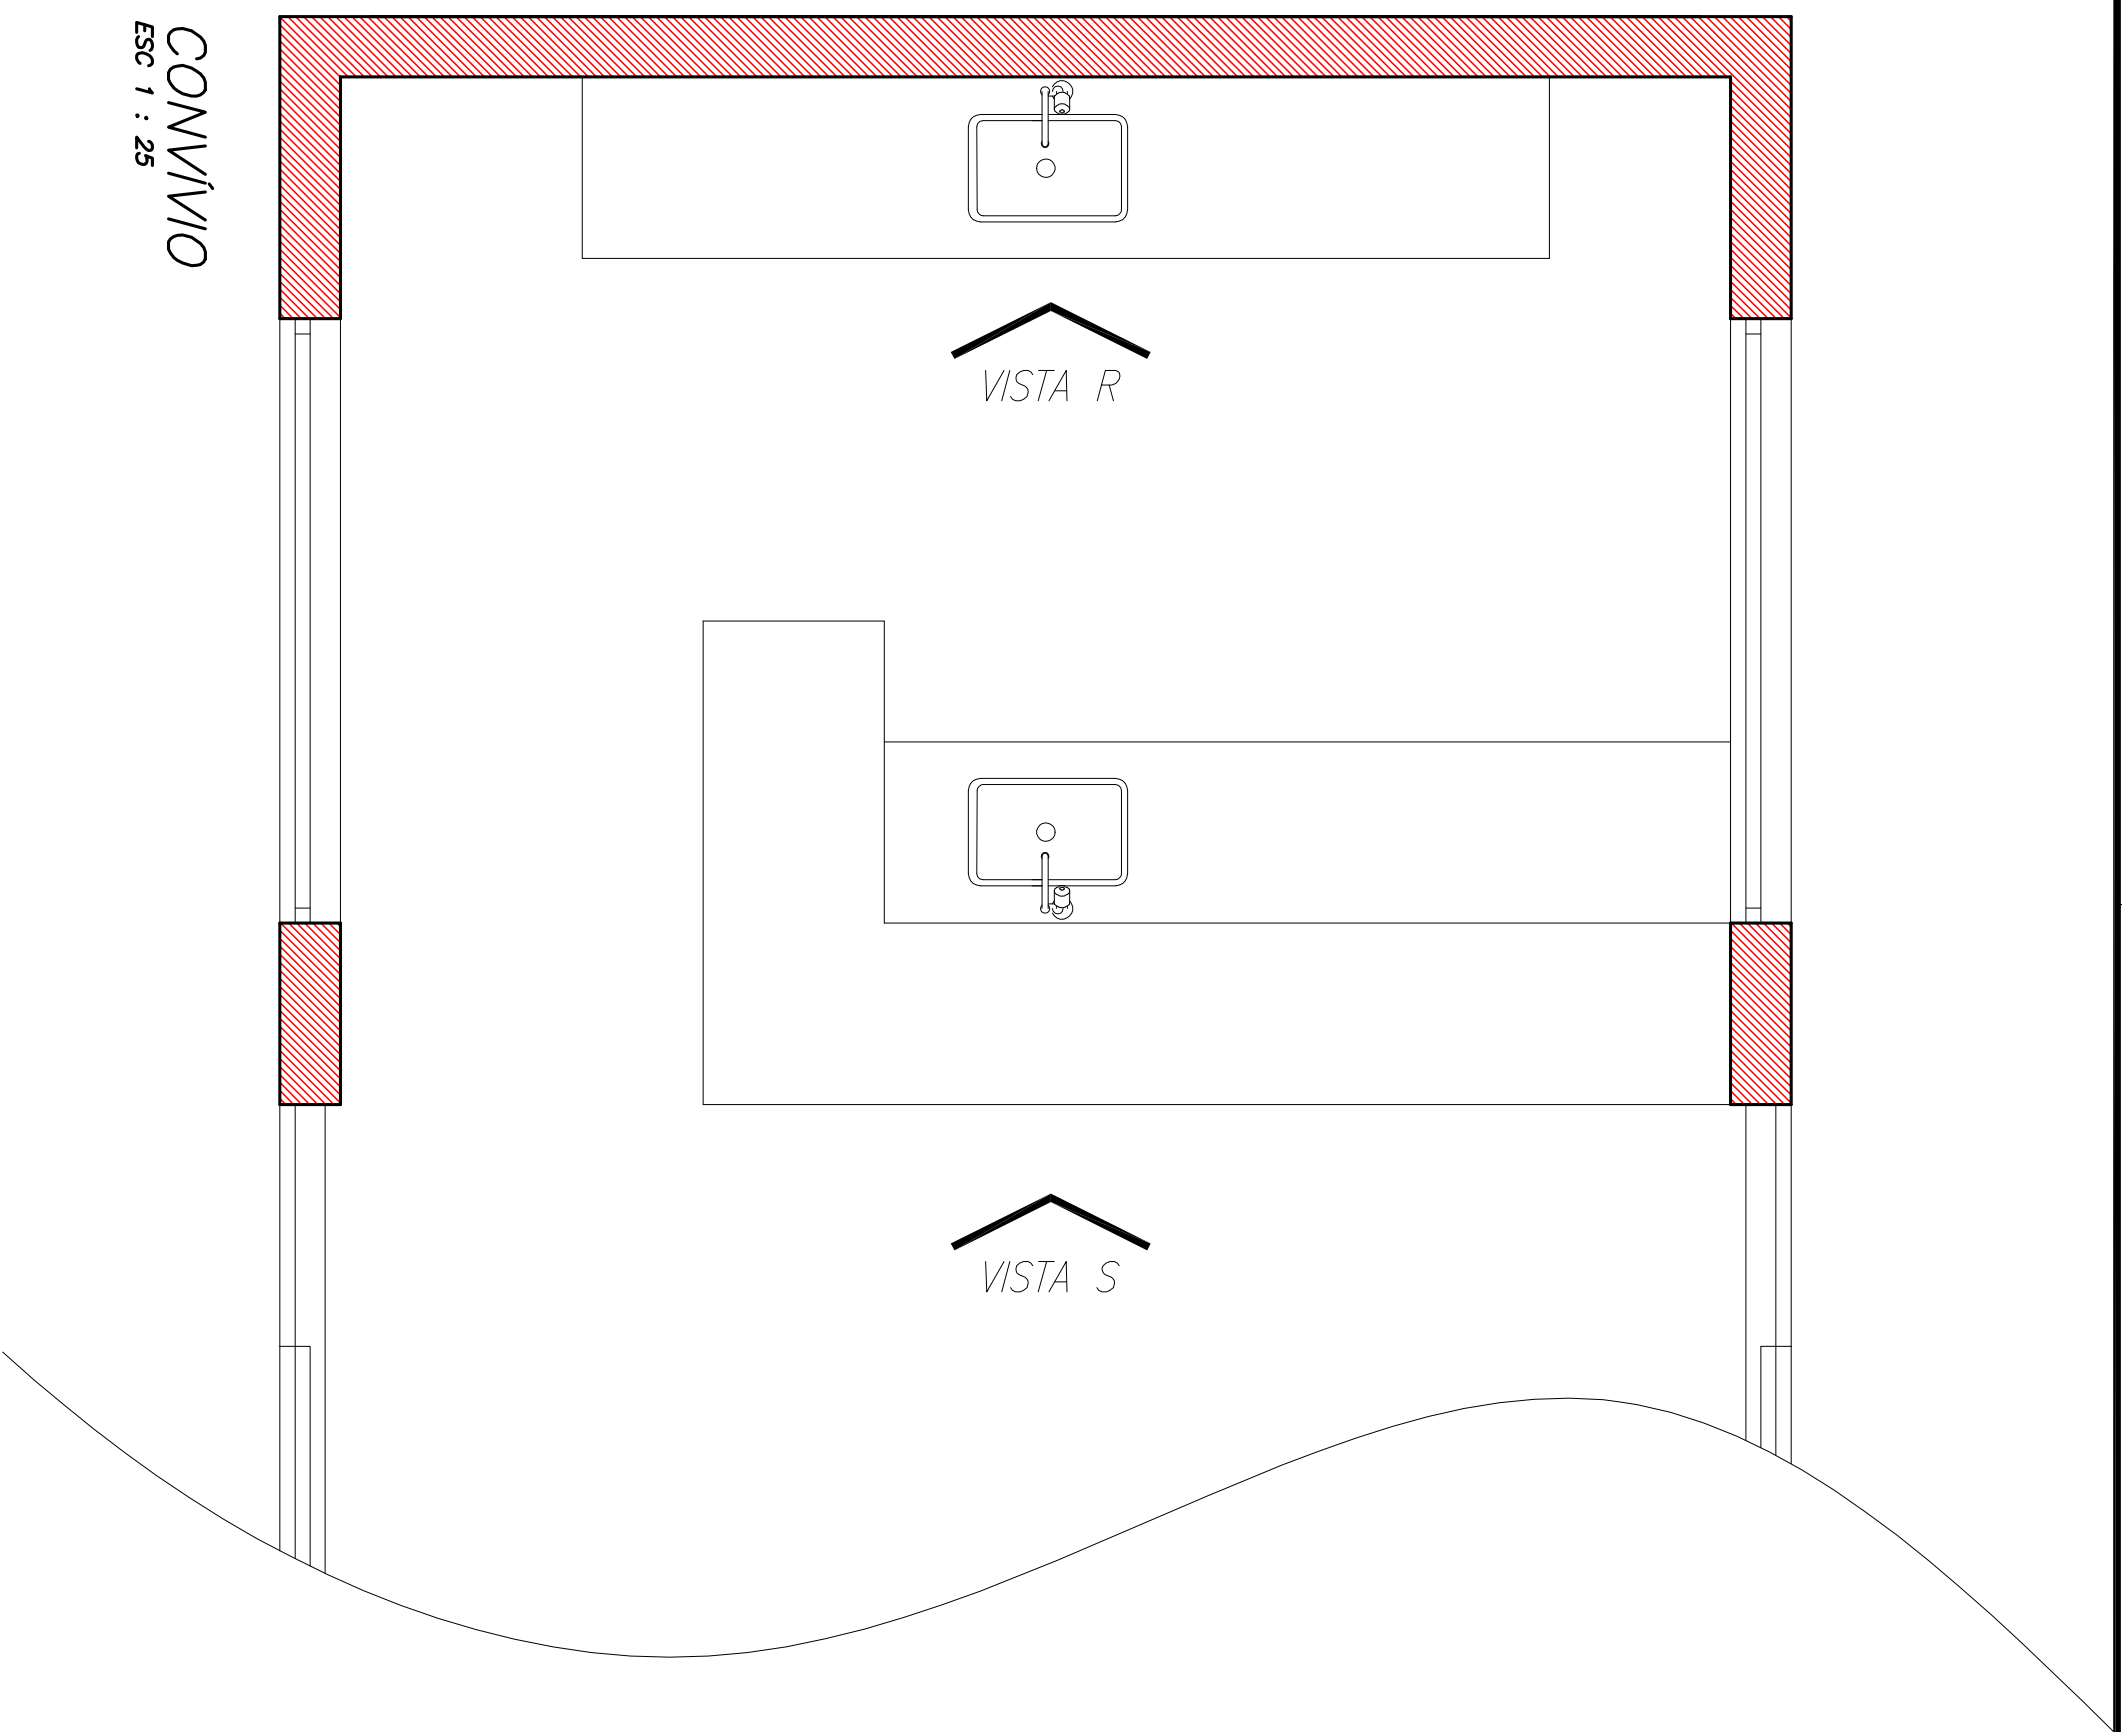

01	TROCA DE PISO PORCELANATO POR GRANITO, TROCA DA PAREDE DE JARDIM E REVESTIMENTO POR CONVÍVIO E PASTILHA, TROCA DA PAVIMENTAÇÃO EXTERNA POR BLOQUETE.	27/06/14	
00	INICIAL	09/04/14	
REVISÃO	DETALHADOS	DMA	VISTO

GELFUS
GELFUS CONSULTORIA E PROJETOS LTDA
RUA DE CUBAS, 100 - JARDIM
FONTE: (11) 5542 2857
E-MAIL: contato@gelfus.com.br

OBRA :
CONSTRUÇÃO DE EDIFÍCIOS ADMINISTRATIVO E CONVÍVIO NA CÂMARA MUNICIPAL DE LIMEIRA

CLIENTE :
CÂMARA MUNICIPAL DE LIMEIRA

DETALHADOS :
PAGINAÇÃO CONVÍVIO
ÁREA DE CONVÍVIO

PROJ. TÉCNICO:	DATA:	PROJETO:
ARGANO	09 / 04 / 2014	ARQUITETURA
ESCALAS:	REVISÃO:	FOLHA:
INDICADAS	01	11
DESENHISTA:	ARQUIVO:	14
KARINA MAZETTO	132-D-1023-10-001	

ESTE PROJETO É PROPRIEDADE INTELECTUAL DE SEUS AUTORES, PODENDO SER UTILIZADO SOMENTE DE ACORDO COM OS LIMITES CONTRATUAIS. QUALQUER CÓPIA OU REPRODUÇÃO SEM A AUTORIZAÇÃO DOS MESMOS.