




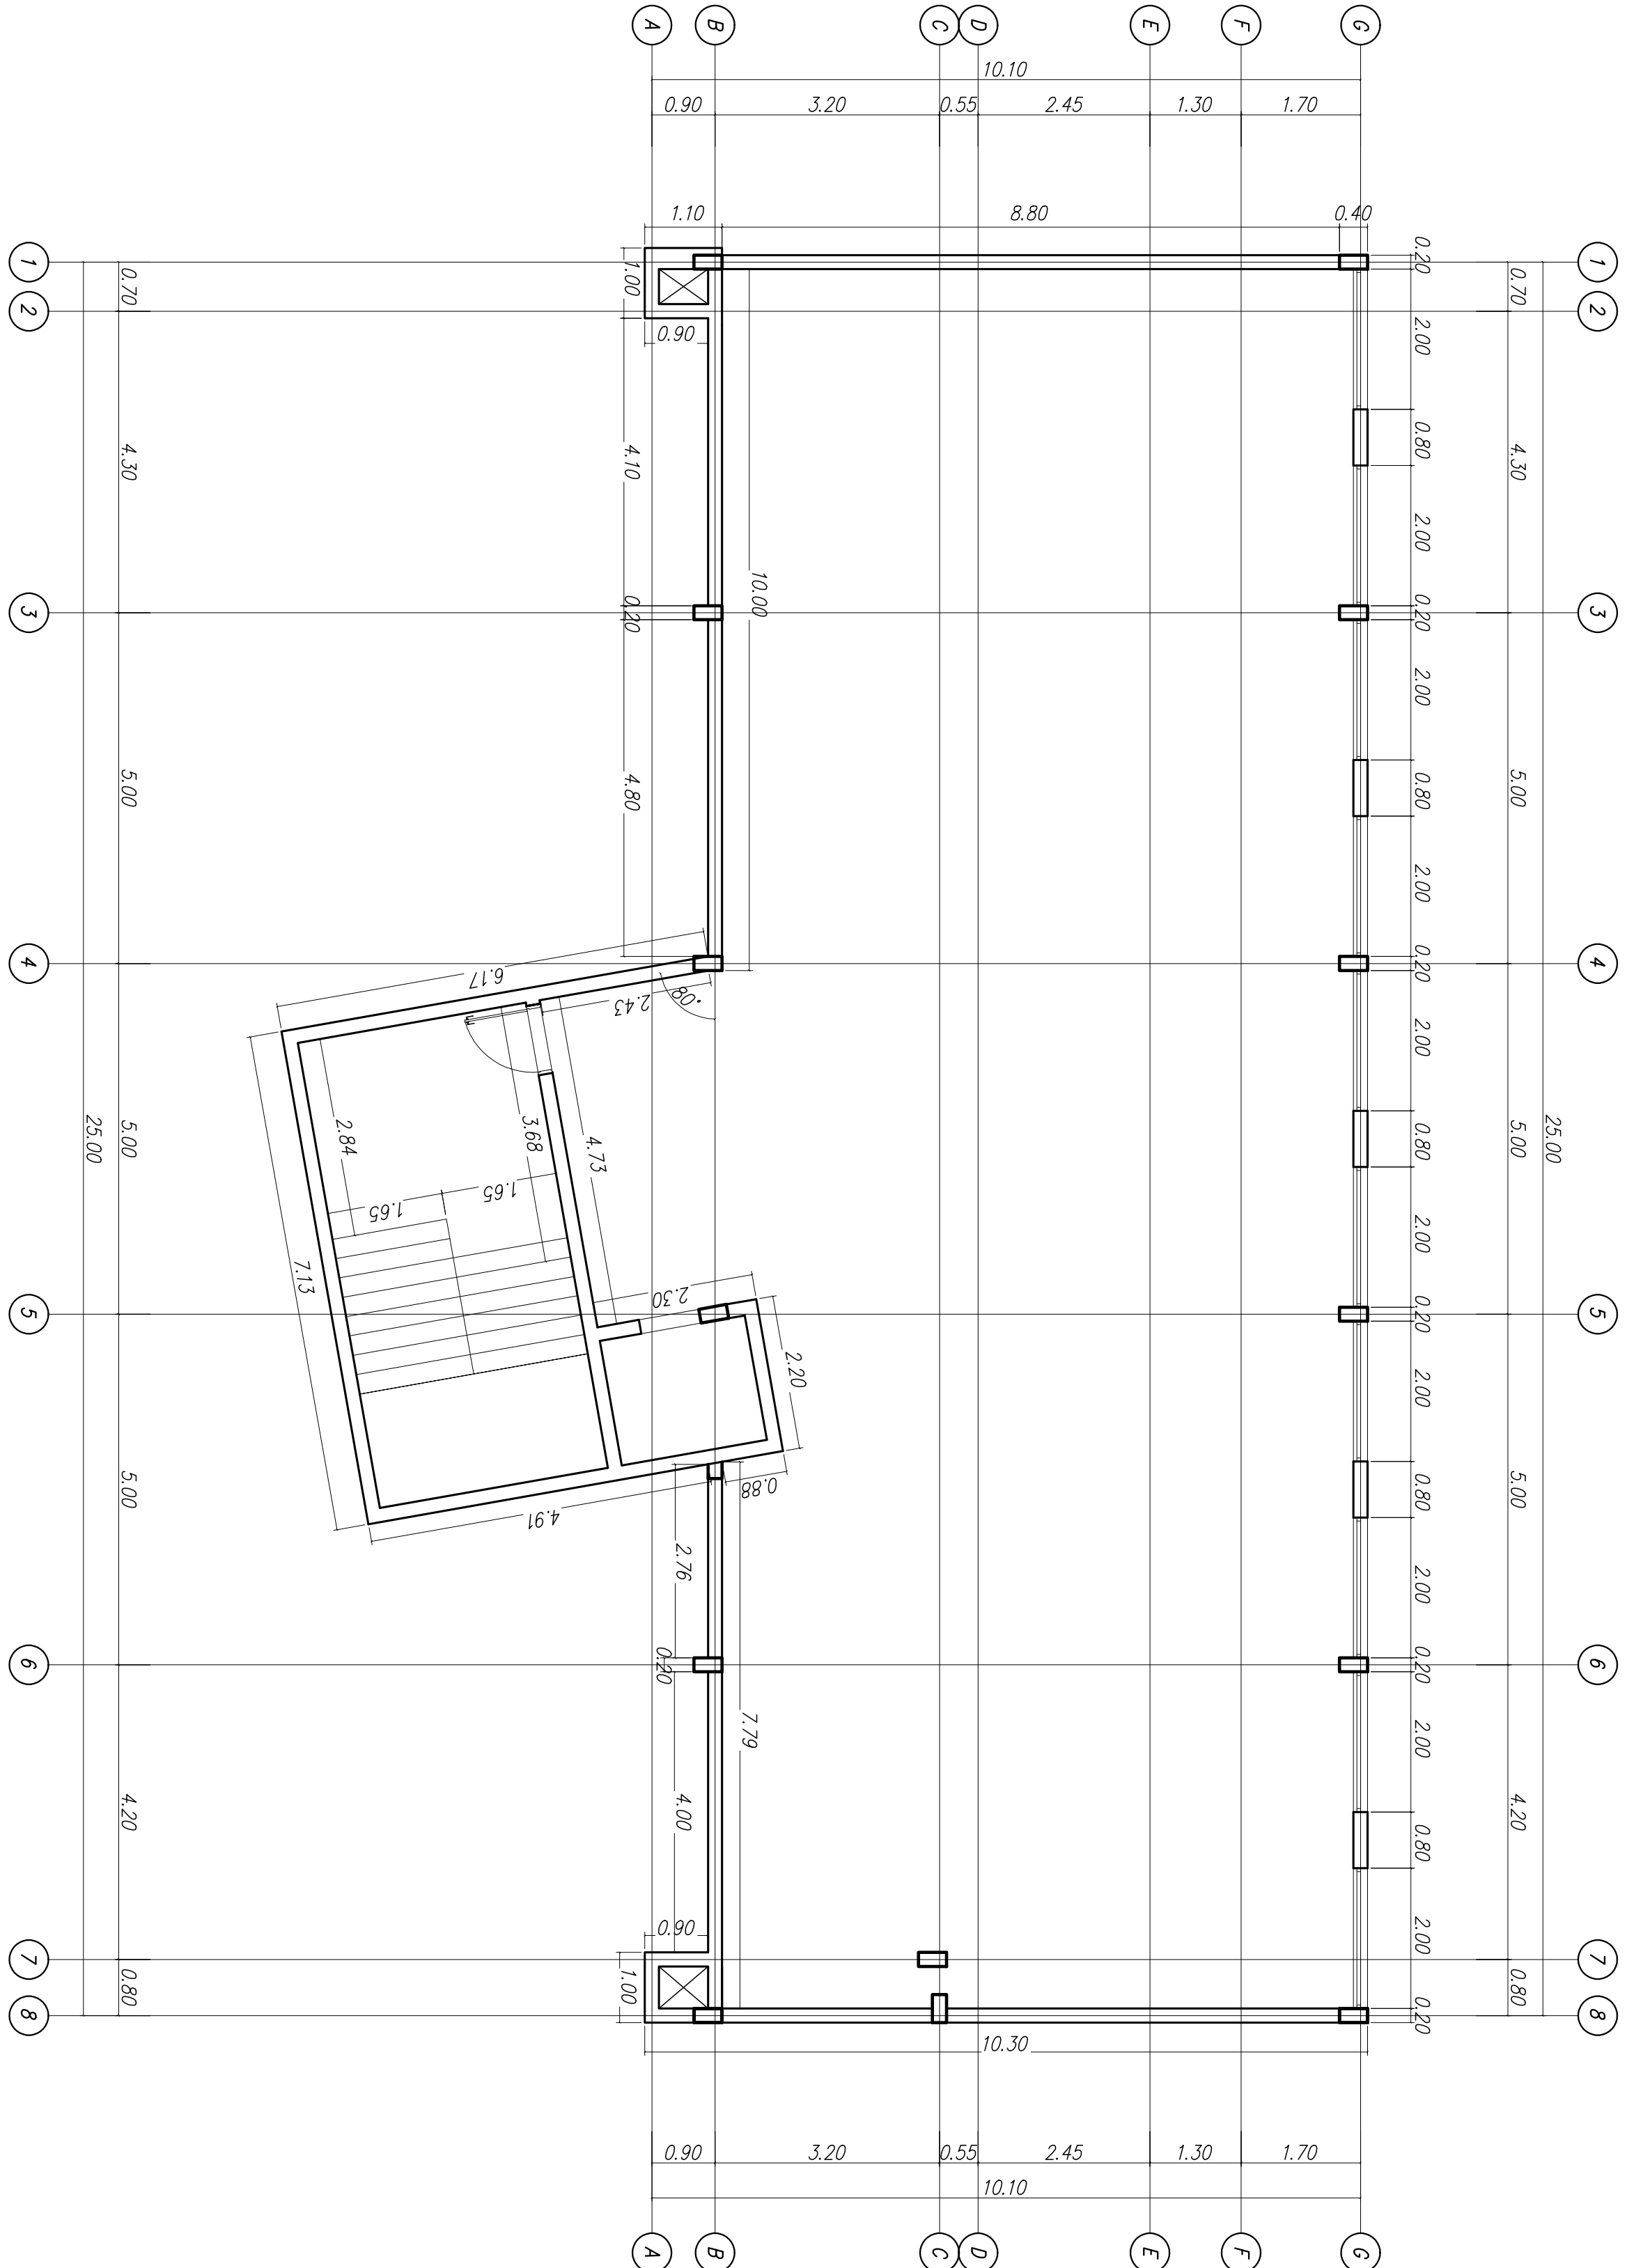


SUBSOLO
Esc 1 : 75

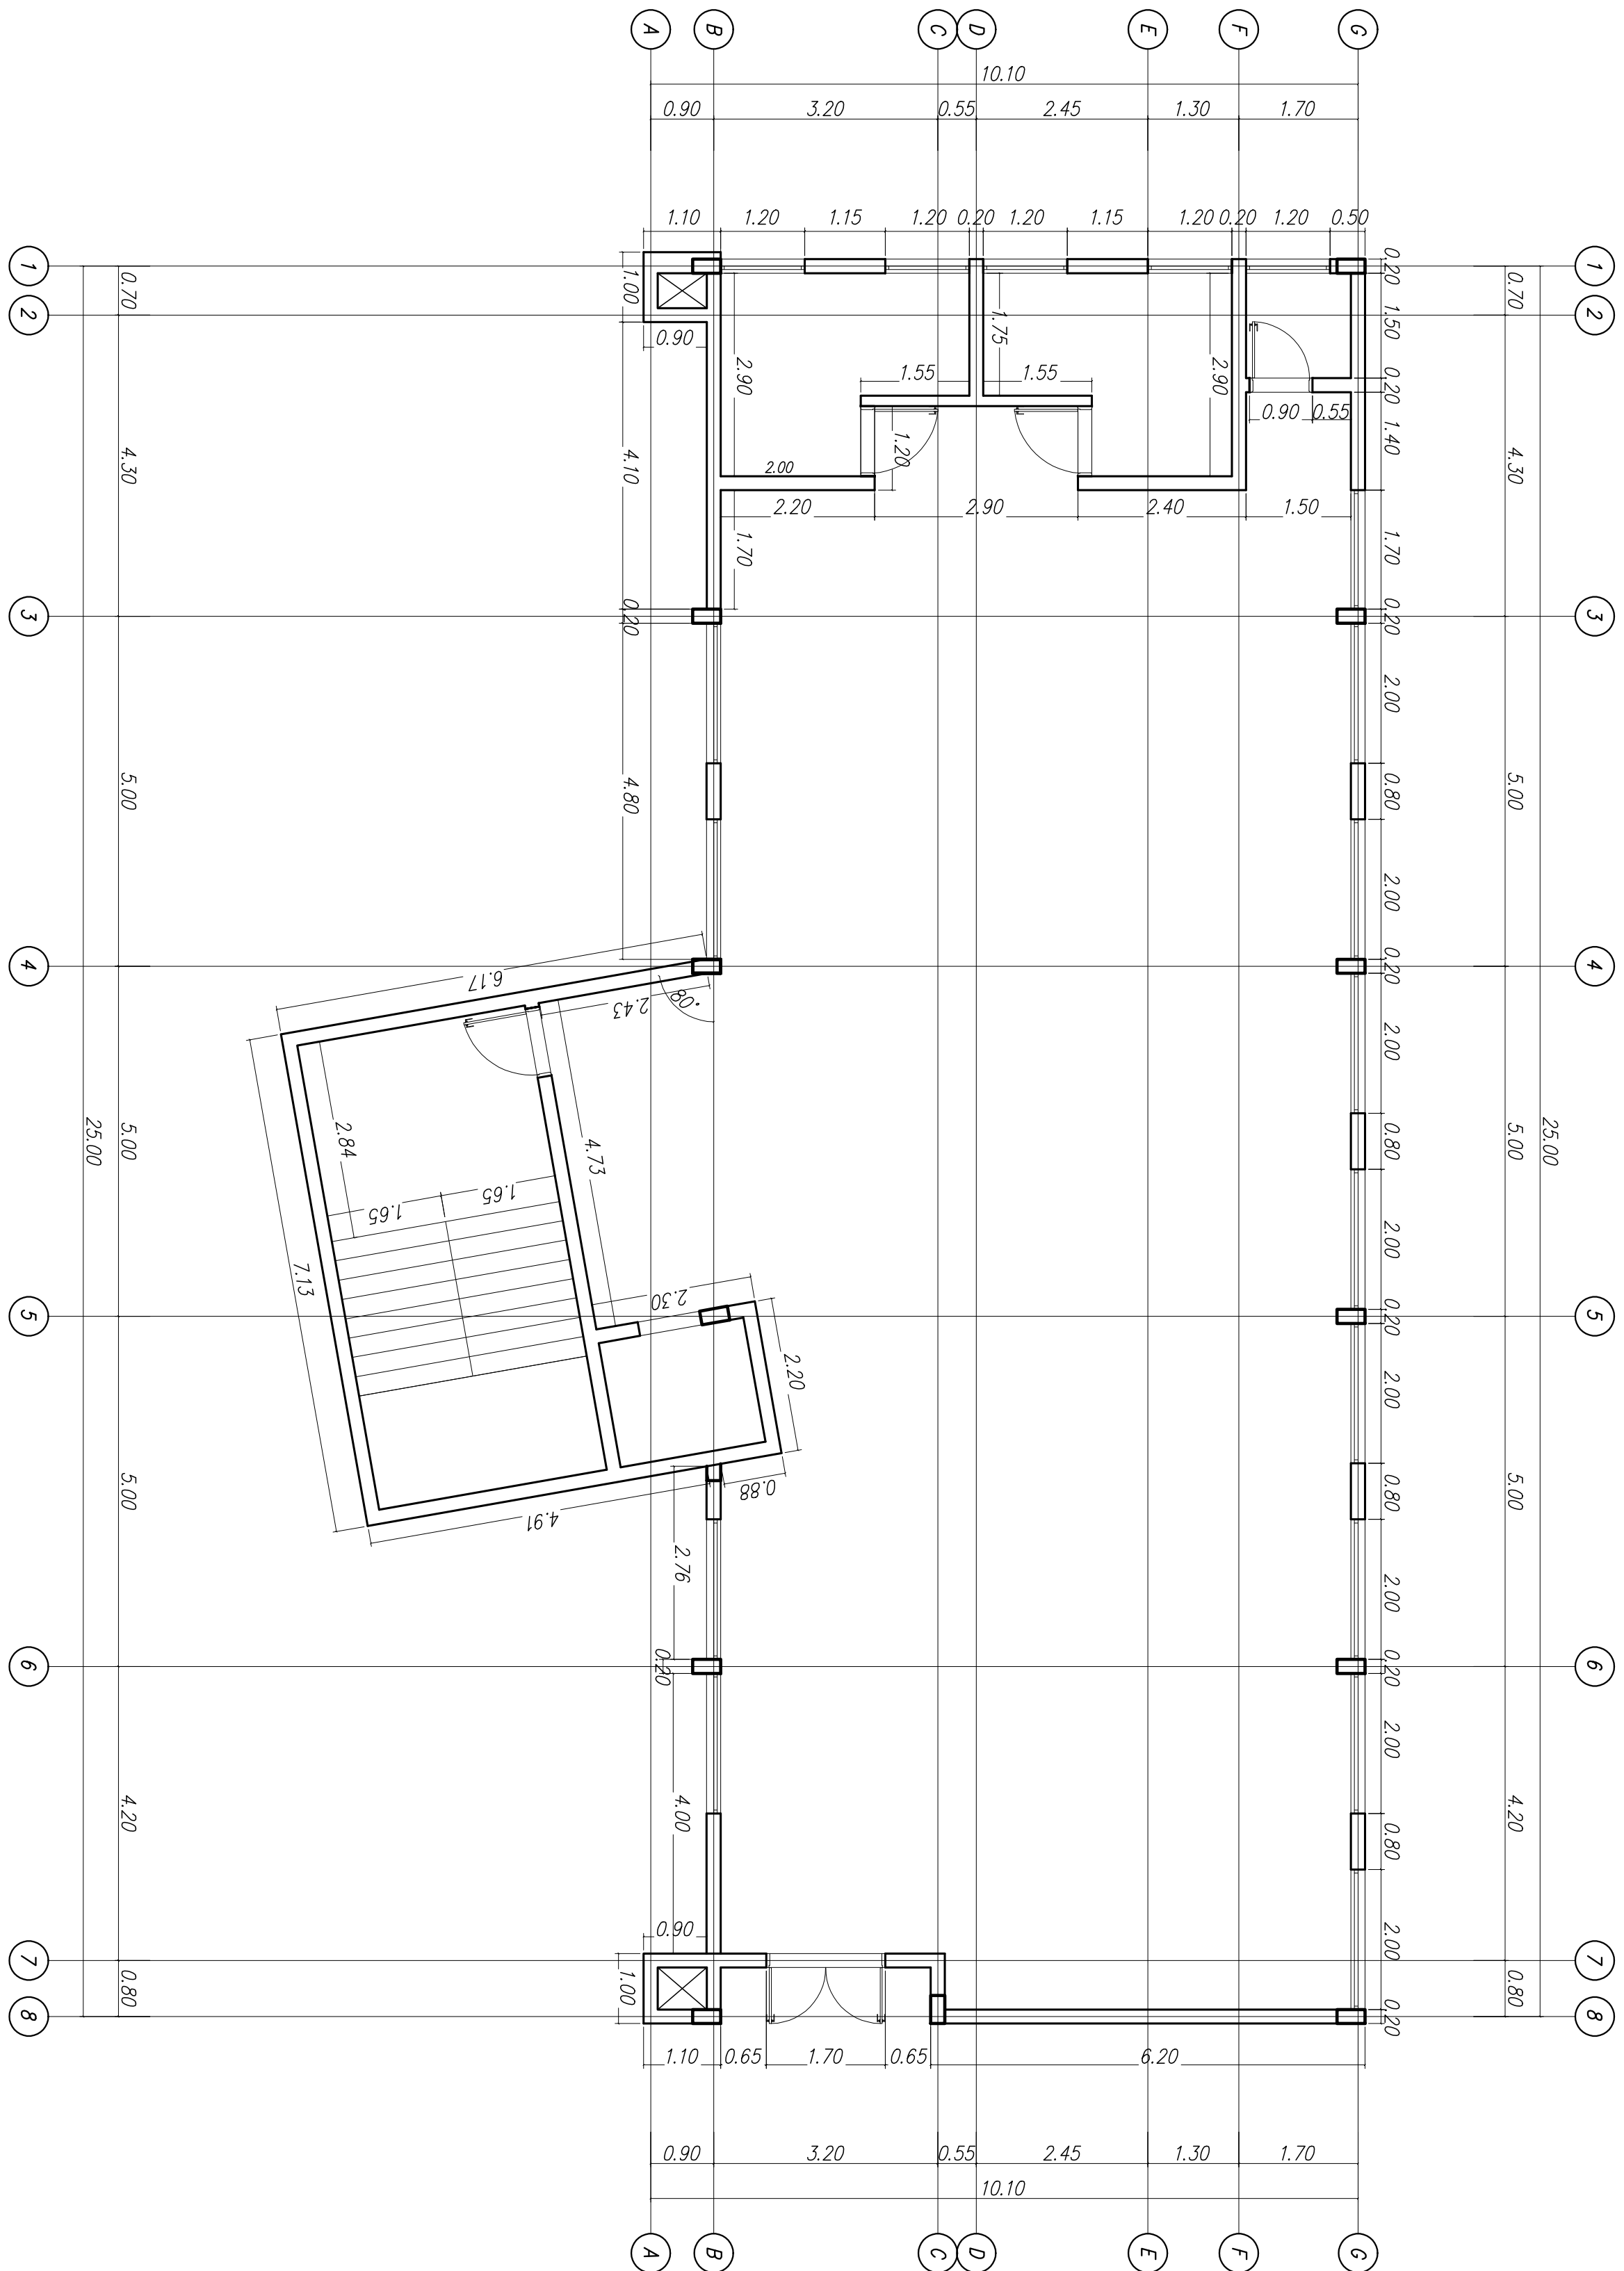

PAVIMENTO TERREO
Esc 1 : 75

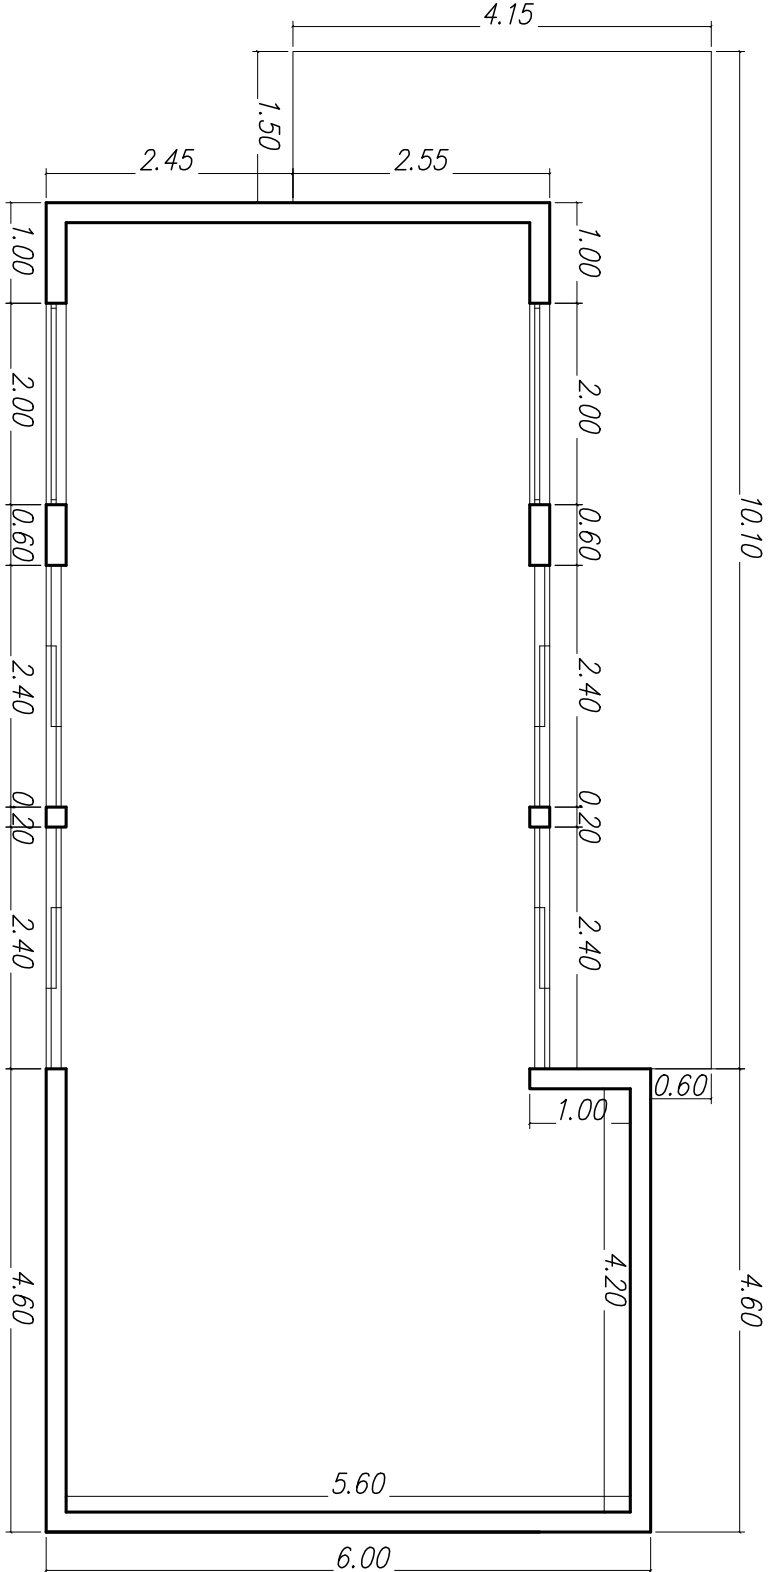

ÁREA DE CONVÍVIO
Esc 1 : 75

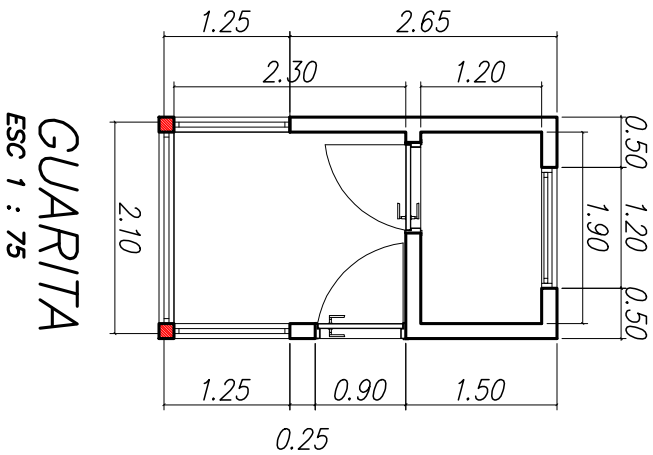

GUARITA
Esc 1 : 75

01	TROCA DE PISO PROJECCIONADO POR GRANITO, TROCA DA REDE DE ESGOTO E REVESTIMENTO POR CAVALHO E PASTILHA, TROCA DA PAVIMENTAÇÃO EXTERNA POR BLOQUETE.	22/08/14	
00	TRONCAL	09/04/14	VISÃO
REVISÃO	DETALHADOS		



GELFUS
GELFUS CONSULTORIA DE OBRAS
ENGEº ALEXANDRE ROGERIO GAIANO
Fones/fax: (19) 3542-2807
Email: contato@gelfus.com.br

OBRA :
CONSTRUÇÃO DE EDIFÍCIOS ADMINISTRATIVO E CONVÍVIO NA CÂMARA MUNICIPAL DE LIMOEIRA

CLIENTE :
CÂMARA MUNICIPAL DE LIMOEIRA

DETALHADOS :
PLANTAS DE COTAS

PROJ. TÉCNICO:	DATA:	PROJETO:
ARGANO	09 / 04 / 2014	ARQUITETURA
ESCALAS:	REVISÃO:	FOLHA:
INDICADAS	01	07
DESENHISTA:	ARQUIVO:	14
KARINA MAZZETTO	132-D-1023-10-001	

ESTE PROJETO É PROPRIEDADE INTELECTUAL DE SEUS AUTORES, PODENDO SER UTILIZADO SOMENTE DE ACORDO COM OS LIMITES CONTRATUAIS, PORTANTO É VERDADELA SUA UTILIZAÇÃO EM PARTE OU NO TODO SEM EXPRESSA AUTORIZAÇÃO DOS MESMOS.