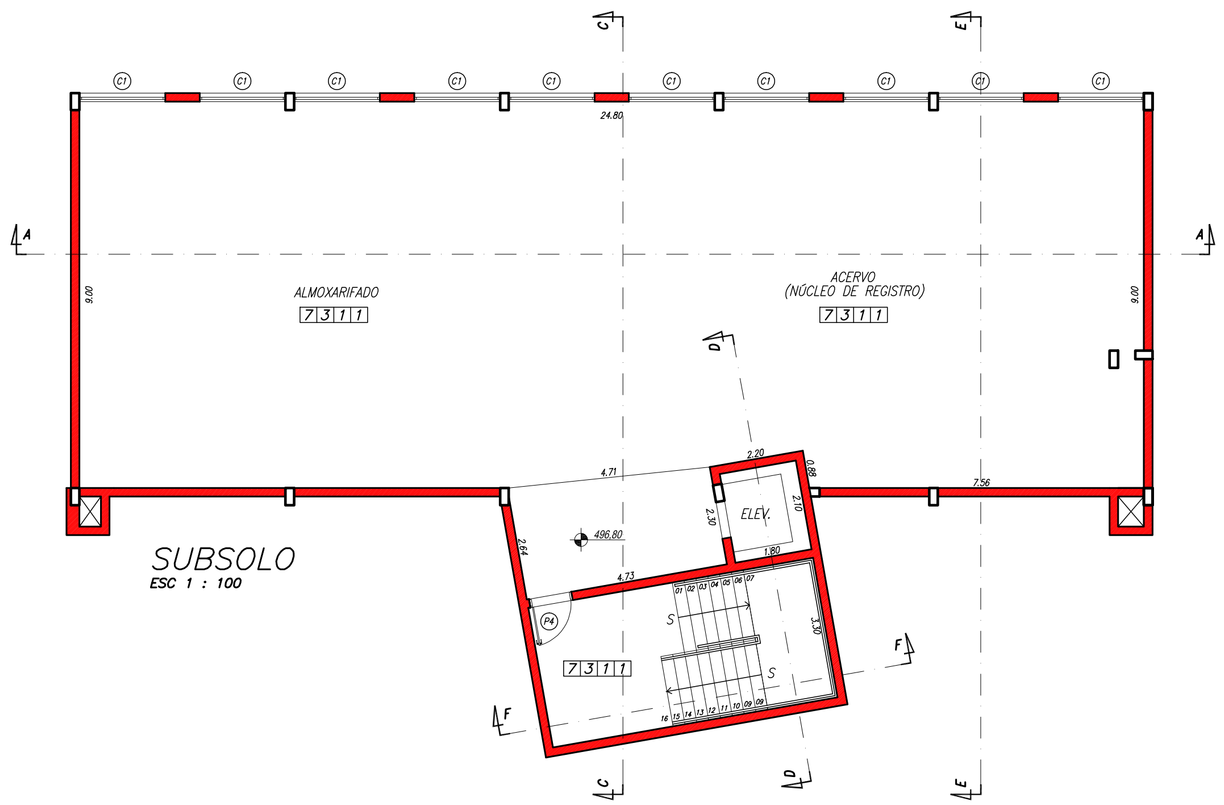

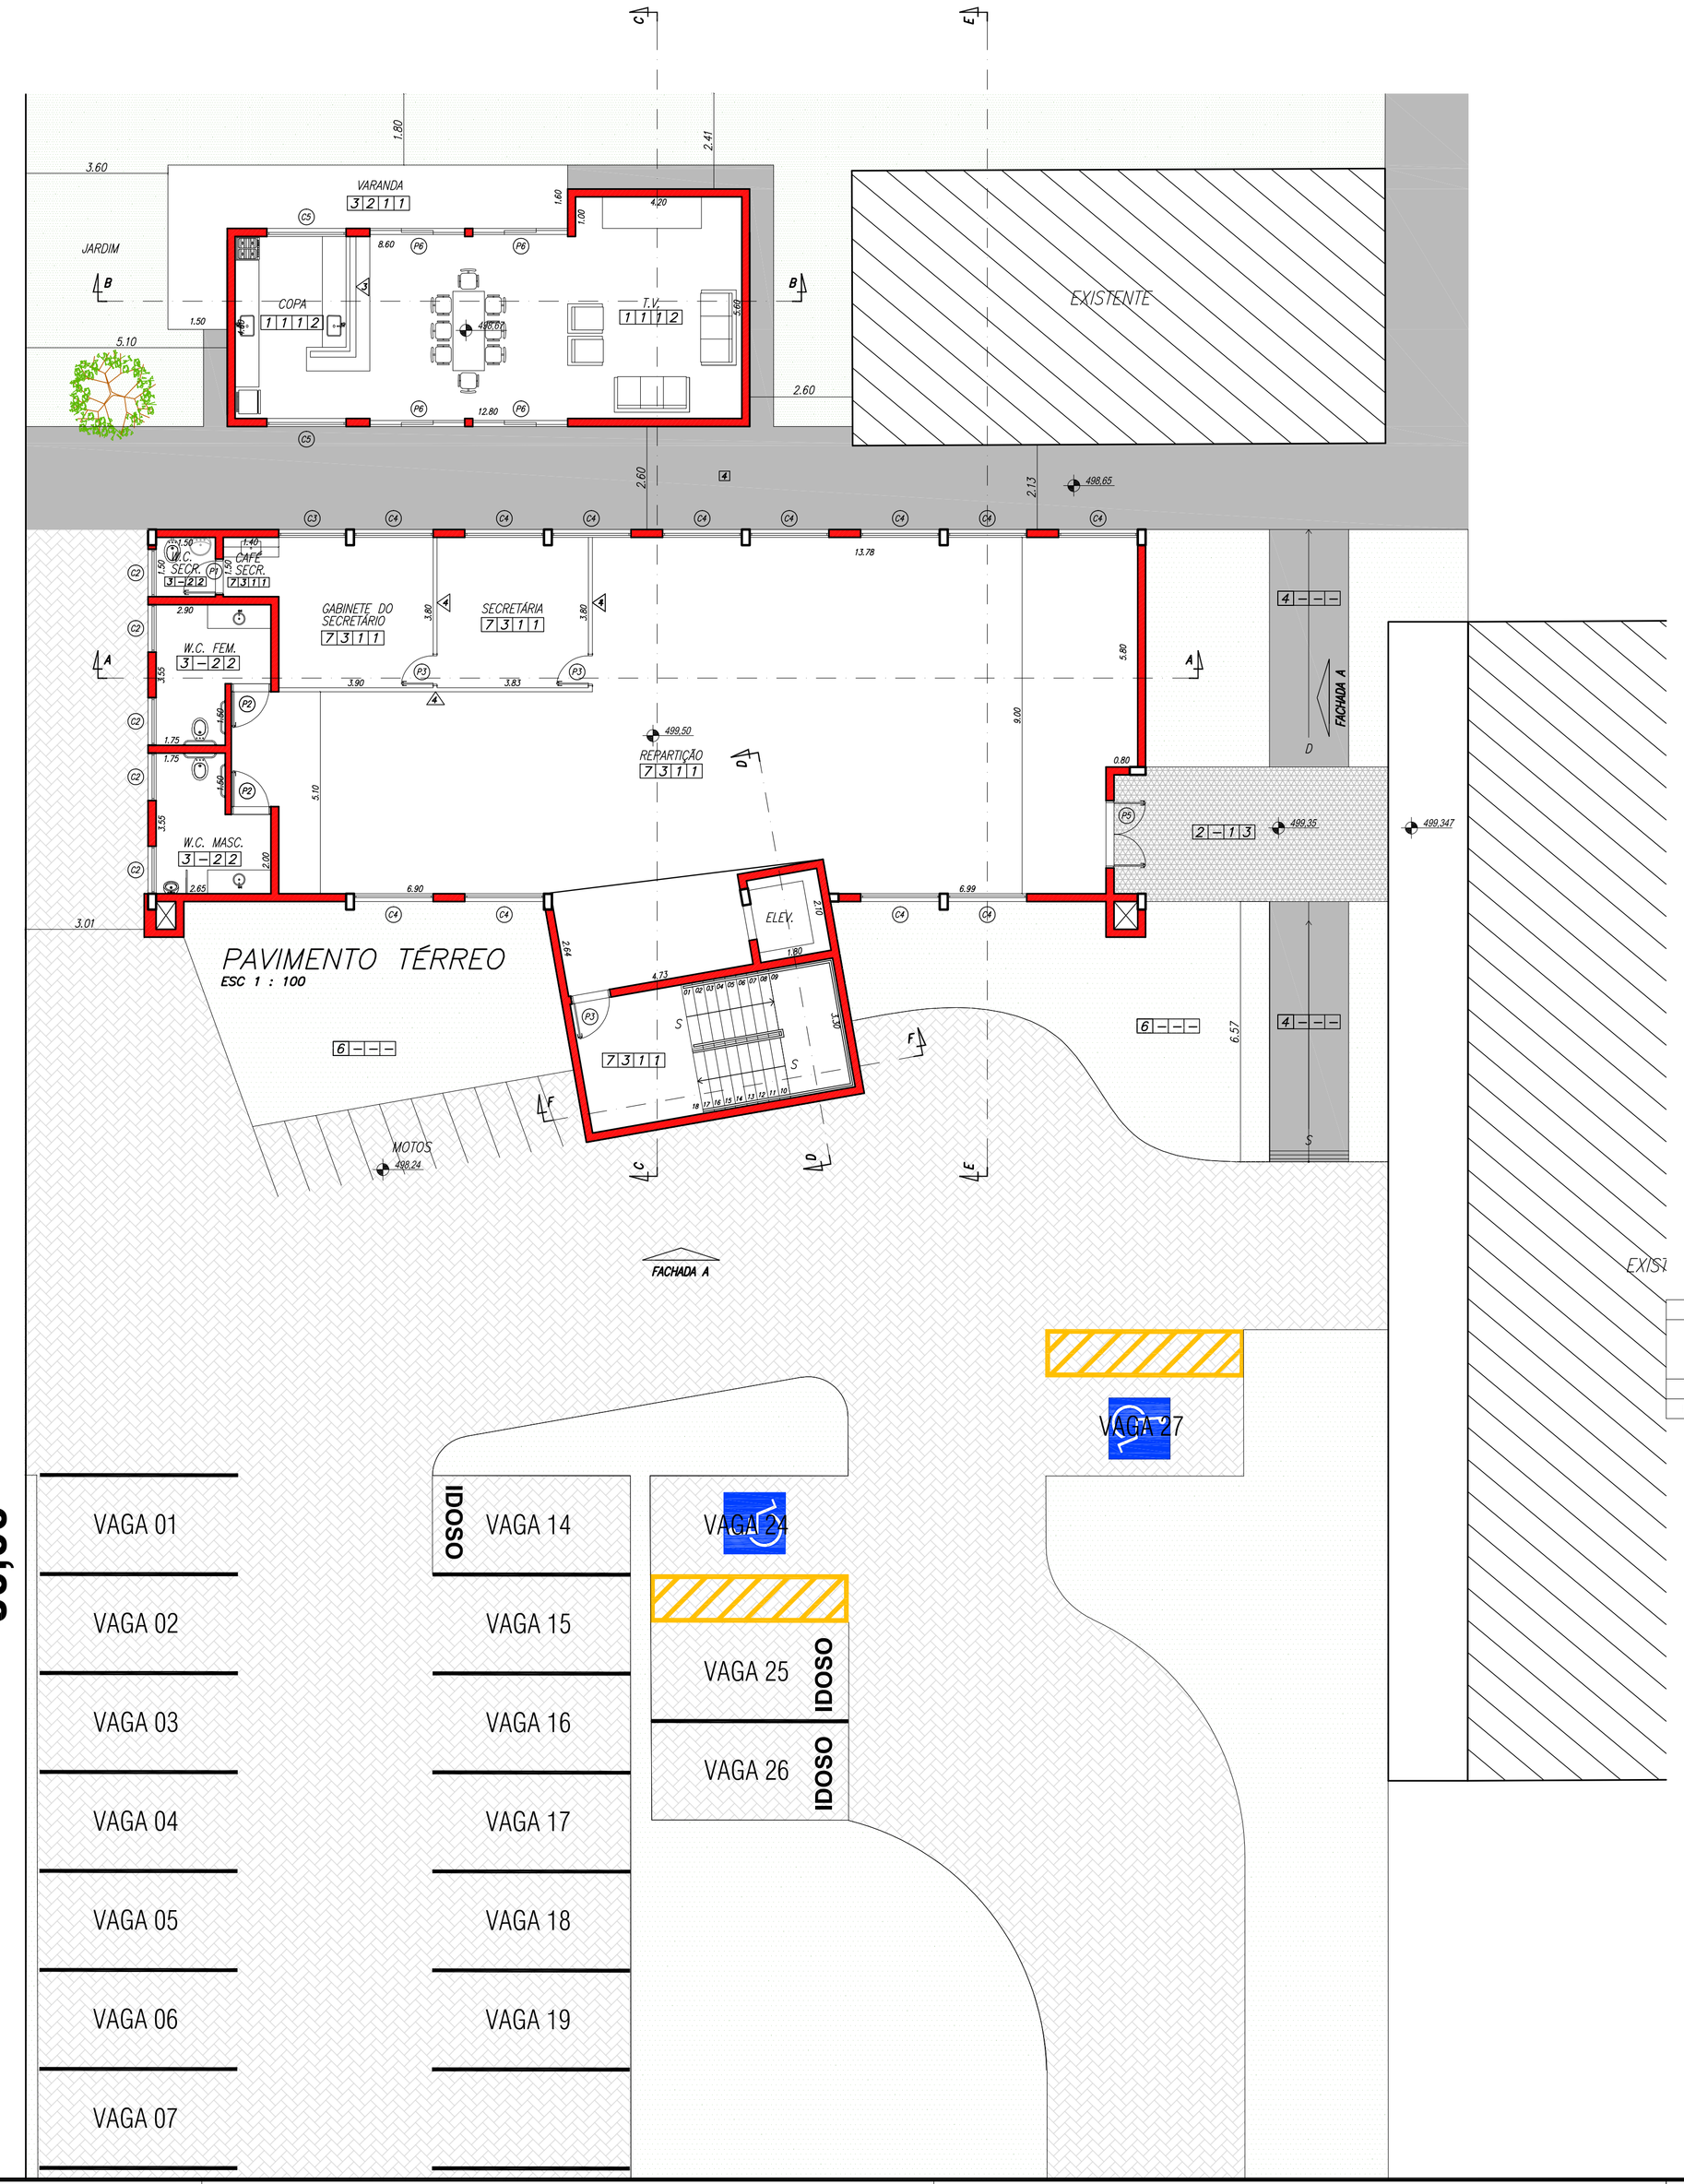

LEGENDA

INDICAÇÃO DE ACABAMENTOS

PISO — 1 2 3 4 — FORRO

RODAPÉ PAREDE

INDICAÇÃO DE MATERIAL E/OU ACABAMENTO DE PAREDE

PISO
1 – PORCELANATO
2 – PEDRA PORTUGUESA AMARELA
3 – CERÂMICA 30x30CM
4 – CONCRETO DESEMPENADO
5 – PISO INTERTRAVADO (BLOQUETE)
6 – GRAMA
7 – REVESTIMENTO EM GRANITO COM 2 CM DE ESPESSURA, ASSENTE COM MASSA

RODAPÉ
1 – PORCELANATO
2 – CERÂMICA
3 – GRANITO

PAREDE
1 – REBOCO COM PINTURA LÁTEX
2 – CERÂMICA 20x30CM
3 – PASTILHA DE VIDRO 2,50x2,50CM
4 – DRY WALL

FORRO
1 – LAJE
2 – GESSO
3 – COBERTURA METÁLICA COM VIDRO TEMPERADO

TABELA DE PORTAS

ITEM	TIPO	MATERIAL	DIMENSÃO	QUANTIDADE
P1	1 FOLHA DE ABRIR	MADEIRA	0,80x2,10	04
P2	1 FOLHA DE ABRIR	MADEIRA C/ BARRA PINE	0,90x2,10	08
P3	1 FOLHA DE ABRIR	MADEIRA	0,90x2,10	12
P4	1 FOLHA DE ABRIR	CORTA FOGO C/ BARRA ANTI PANICO	0,90x2,10	01
P5	2 FOLHAS DE ABRIR	VIDRO	1,60x(2,20+0,75)	01
P6	3 FOLHAS DE CORRER	ALUMÍNIO/VIDRO	2,30x2,10	04
P7	1 FOLHA DE ABRIR	ALUMÍNIO	0,80x2,10	02

TABELA DE CAIXILHOS

ITEM	TIPO	MATERIAL	DIMENSÃO	QUANTIDADE
C1	BASCULANTE	ALUMÍNIO	2,20x0,60	10
C2	MAXIM AIR	ALUMÍNIO	1,20x0,60	21
C3	MAXIM AIR	ALUMÍNIO	1,70x1,30	04
C4	MAXIM AIR	ALUMÍNIO	2,00x1,30	48
C5	MAXIM AIR	ALUMÍNIO	2,00x1,05	02
C6	FIXO	ALUMÍNIO	1,30x1,20	02
C7	FIXO	ALUMÍNIO	2,20x1,20	01

QUADRO DE ÁREAS

AMBIENTES	ÁREA (M²)
EDIFÍCIO ADMINISTRATIVO – SUBSOLO	
ALMOX./ACERVO	232,20
EDIFÍCIO ADMINISTRATIVO – PAV. TÉRREO	
WC MASC.	8,51
WC FEMIN.	8,51
SALA SECRETÁRIA	14,55
GAB. SECRETÁRIO	16,92
WC SECRETÁRIO	2,25
REPARTIÇÃO	174,31
EDIFÍCIO ADMINISTRATIVO – PAV. TIPO (3X)	
WC MASC.	8,51
WC FEMIN.	8,51
SALA SECRETÁRIA	14,55
GAB. SECRETÁRIO	16,92
WC SECRETÁRIO	2,25
REPARTIÇÃO	174,31
ÁREA DE CONVÍVIO	
COPA / TV	24,85
VARANDA	20,10
PORTARIA	
RECEPÇÃO	4,37
WC	2,28

QUADRO DE ÁREAS (M²)

01	ÁREA DE CONVÍVIO	90,71
02	EDIFÍCIO ADMINISTRATIVO	
	SUBSOLO	278,23
	TÉRREO	279,05
	PAV. TIPO (3X)	837,15
	COBERTURA METÁLICA	23,25
03	GUARITA	8,69
	TOTAL	**1.517,08**

REVISÃO	DETALHADOS	DATA	VISTO
01	TROCA DE PISO PORCELANATO POR GRANITO, TROCA DA PELE DE VIDRO E REVESTIMENTO POR CAIXILHO E PASTILHA, TROCA DA PAVIMENTAÇÃO EXTERNA POR BLOQUETE.	27/06/14	
00	INICIAL	09/04/14	

GELFUS
GERENCIAMENTO, PROJETOS E ASSESSORIA DE OBRAS
ENGº ALEXANDRE ROGÉRIO GAINO
Fone/Fax: (19) 3542 2357
Site: www.gelfus.com.br
Email: contato@gelfus.com.br

OBRA :
CONSTRUÇÃO DE EDIFÍCIOS ADMINISTRATIVO E CONVIVIO NA CÂMARA MUNICIPAL DE LIMEIRA

CLIENTE :
CÂMARA MUNICIPAL DE LIMEIRA

DETALHADOS :
PLANTA PAVIMENTOS

PROJ. TÉCNICO: ARGAINO	DATA: 09 / 04 / 2014	PROJETO: **ARQUITETURA**
ESCALAS: INDICADAS	REVISÃO: 01	FOLHA: **03** / **14**
DESENHISTA: KARINA MAZETTO	ARQUIVO: 132-D-1023-10-001	

ESTE PROJETO É PROPRIEDADE INTELECTUAL DE SEUS AUTORES, PODENDO SER UTILIZADO SOMENTE DE ACORDO COM OS LIMITES CONTRATUAIS. PORTANTO É VETADA SUA UTILIZAÇÃO EM PARTE OU NO TODO SEM EXPRESSA AUTORIZAÇÃO DOS MESMOS.

DESENHO ELABORADO EM ZWCAD