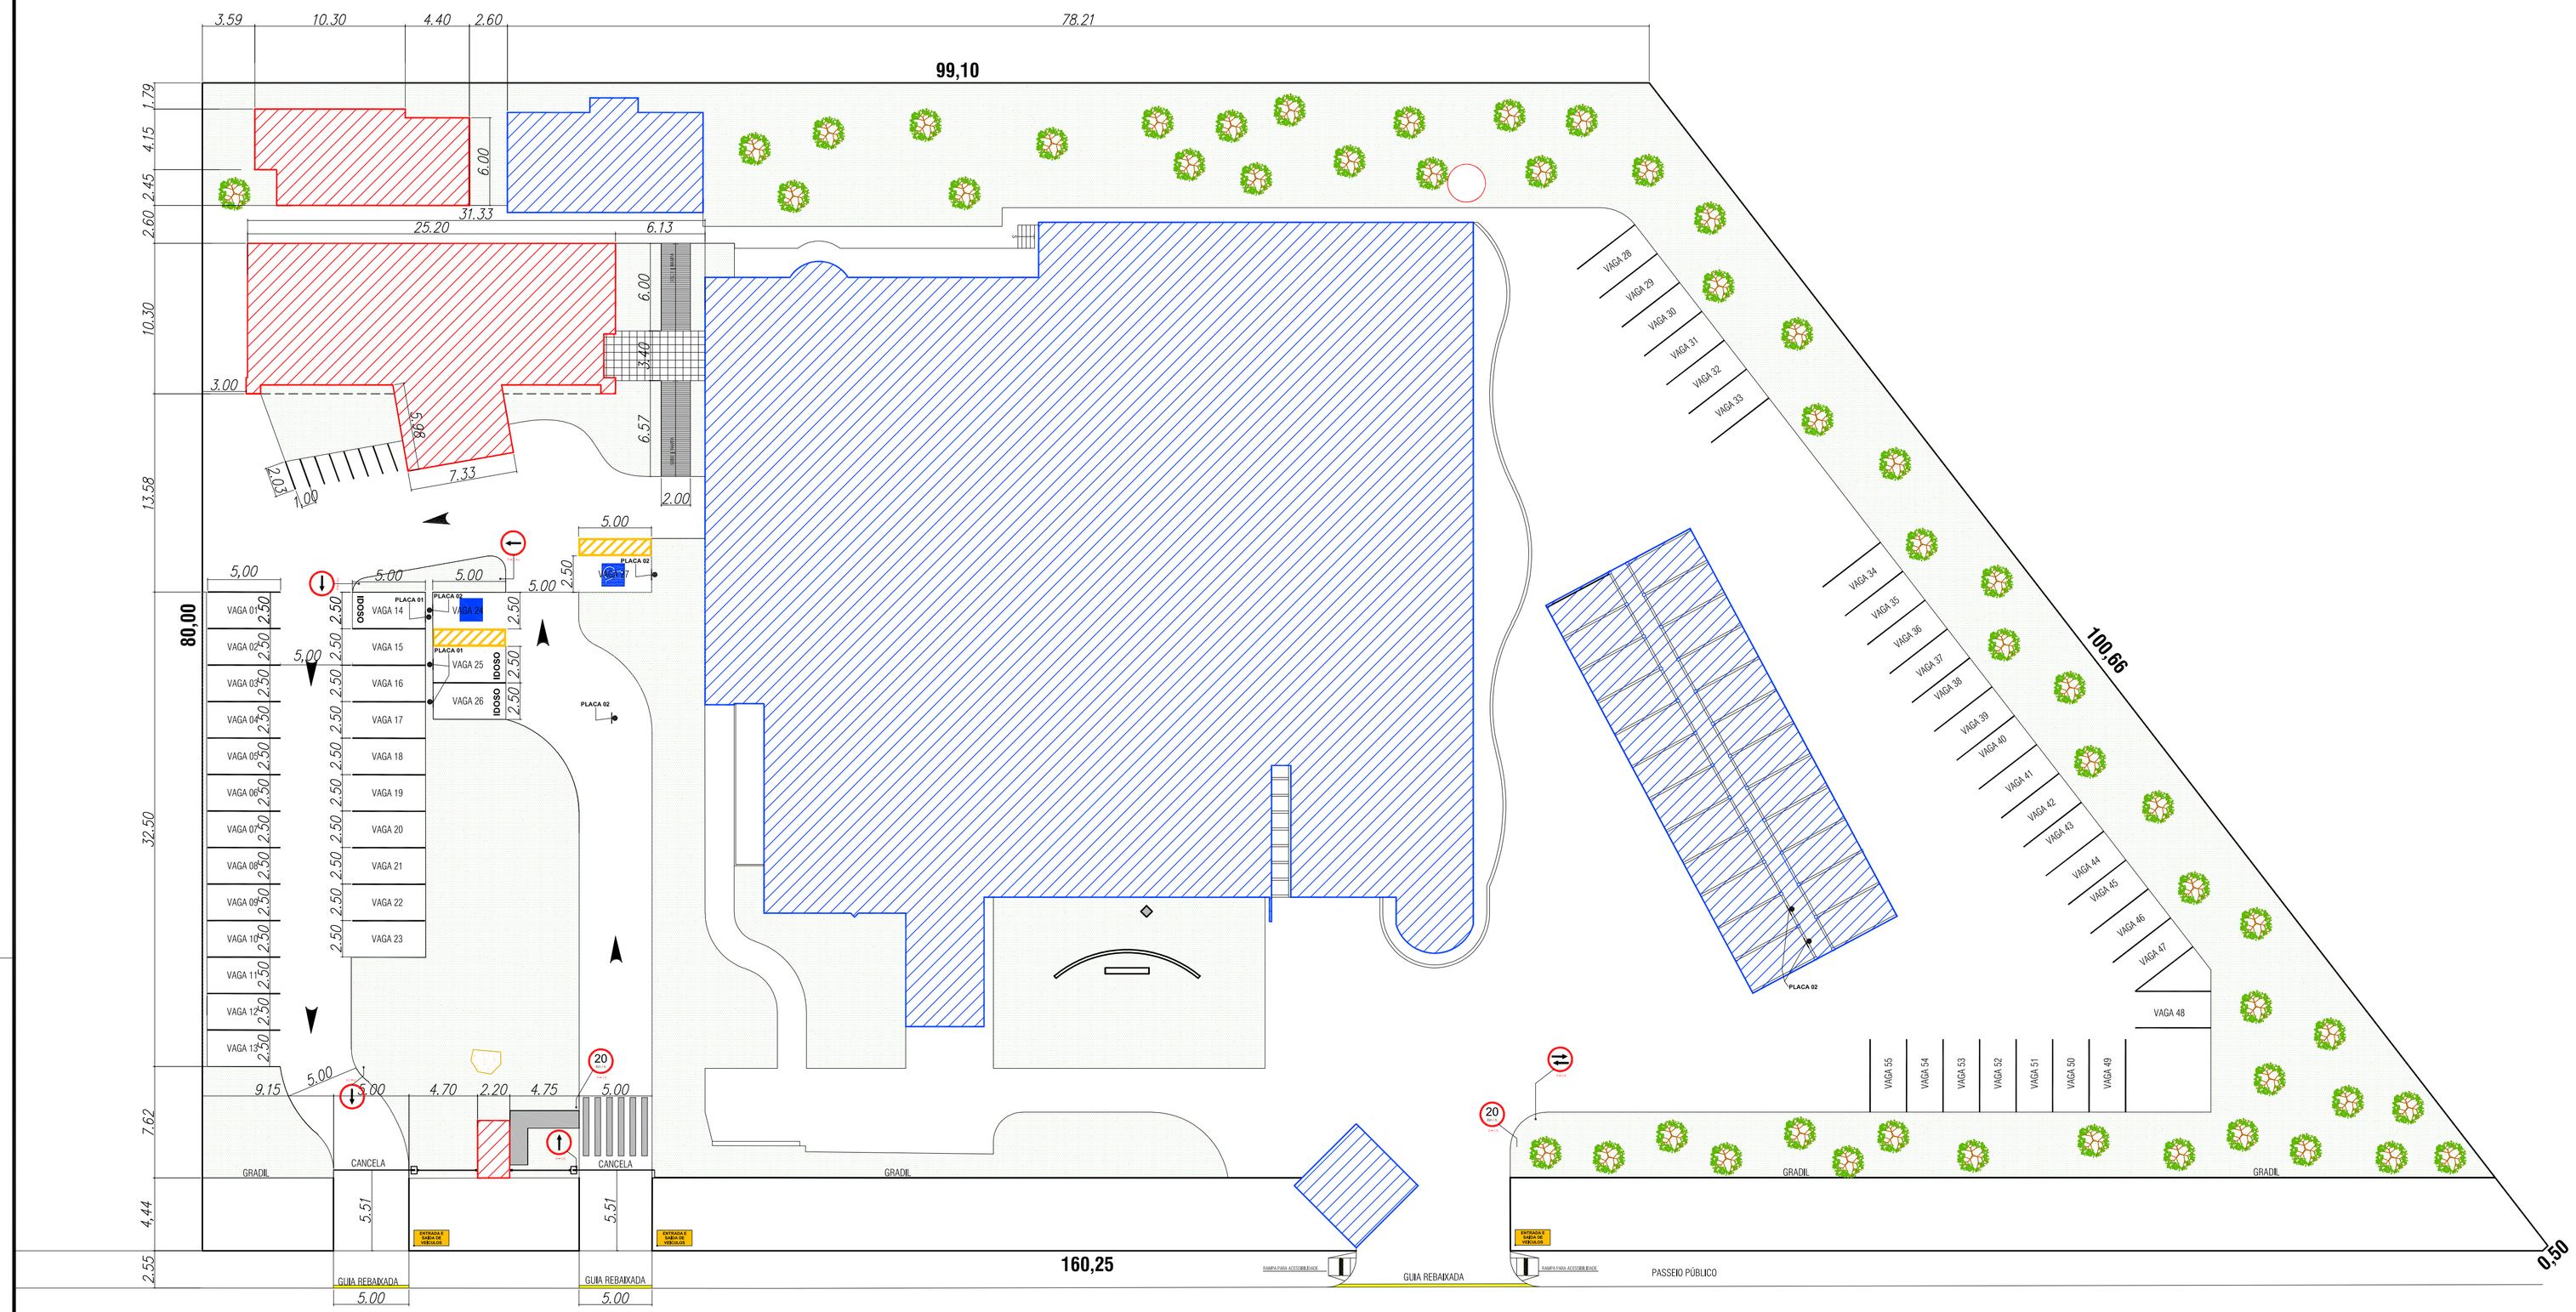

R U A P E D R O Z A C C A R I A

PLACA 01

Tipos de Peliculas:
- Vermelho: Grau Técnico
- Azul: Grau Técnico
- Preto: Fosco

PLACA 02

Chapa nº 18
Fonte: arial negrito
Medidas: em centimetros

SINALIZAÇÃO VERTICAL
S/ ESCALA

SINALIZAÇÃO DE TRÂNSITO
ESCALA 1 : 250

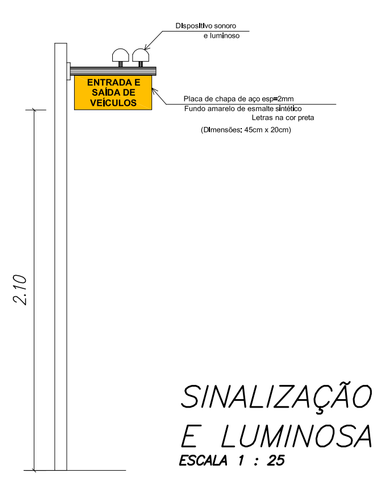

SINALIZAÇÃO SONORA E LUMINOSA
ESCALA 1 : 25

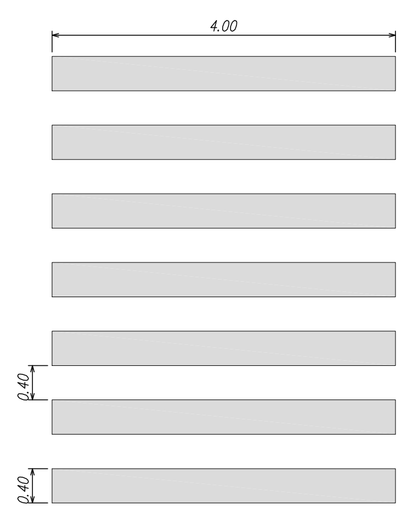

FAIXA DE PEDESTRE
ESCALA 1 : 25

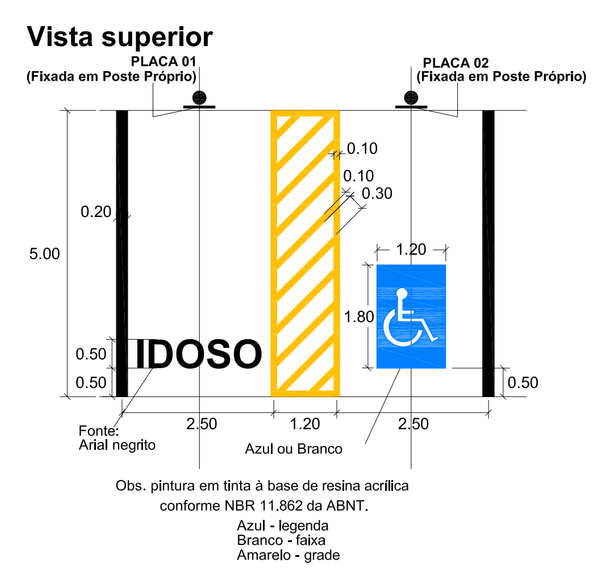

SINALIZAÇÃO HORIZONTAL PICTOGRAMA
ESCALA 1 : 75

REVISÃO	DETALHADOS	DATA	VISTO
01	TROCA DE PISO PORCELANATO POR GRANITO, TROCA DA PELE DE VIDRO E REVESTIMENTO POR CAIXILHO E PASTILHA, TROCA DA PAVIMENTAÇÃO EXTERNA POR BLOQUETE.	27/06/14	
00	INICIAL	09/04/14	

GELFUS
GERENCIAMENTO, PROJETOS E ASSESSORIA DE OBRAS
ENGº ALEXANDRE ROGÉRIO GAINO
Fone/Fax: (19) 3542 2357
Site: www.gelfus.com.br
Email: contato@gelfus.com.br

OBRA :
CONSTRUÇÃO DE EDIFÍCIOS ADMINISTRATIVO E CONVIVIO NA CÂMARA MUNICIPAL DE LIMEIRA

CLIENTE :
CÂMARA MUNICIPAL DE LIMEIRA

DETALHADOS :
SINALIZAÇÃO DE TRÂNSITO

PROJ. TÉCNICO: ARGAINO	DATA: 09 / 04 / 2014	PROJETO: **ARQUITETURA**
ESCALAS: INDICADAS	REVISÃO: 01	FOLHA: **14** / 14
DESENHISTA: KARINA MAZETTO	ARQUIVO: 132-D-1023-10-001	

ESTE PROJETO É PROPRIEDADE INTELECTUAL DE SEUS AUTORES, PODENDO SER UTILIZADO SOMENTE DE ACORDO COM OS LIMITES CONTRATUAIS. PORTANTO É VETADA SUA UTILIZAÇÃO EM PARTE OU NO TODO SEM EXPRESSA AUTORIZAÇÃO DOS MESMOS.

DESENHO ELABORADO EM ZWCAD