

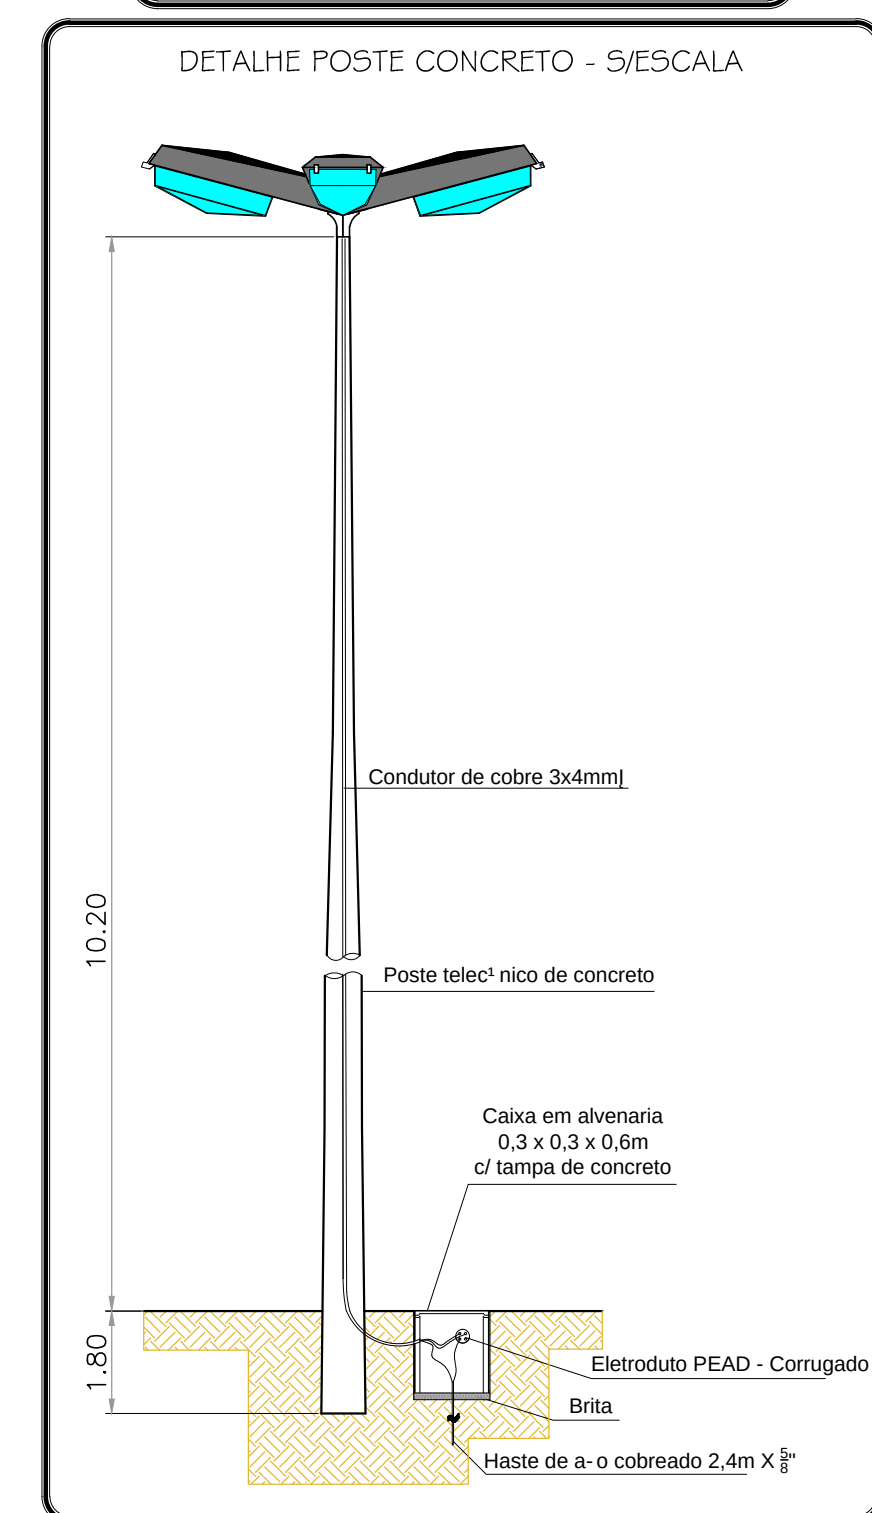
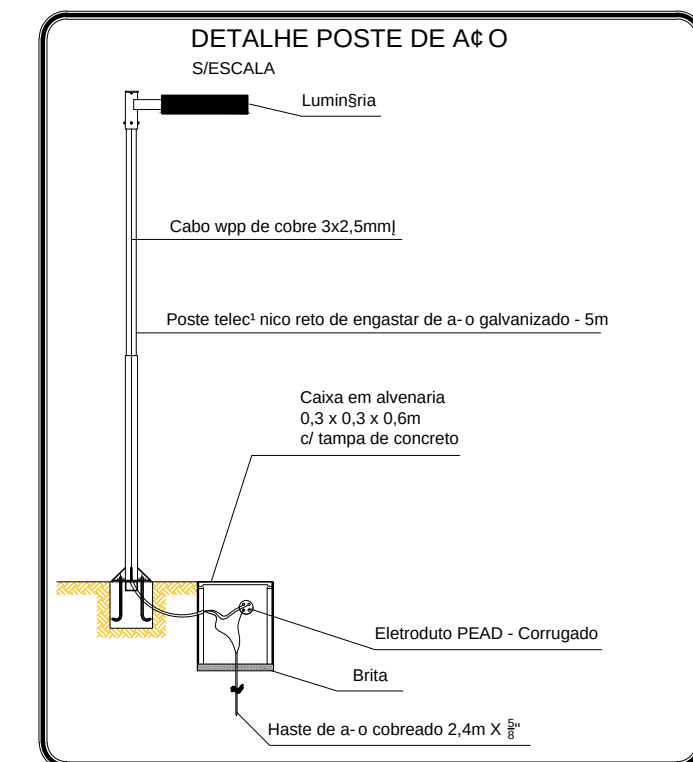


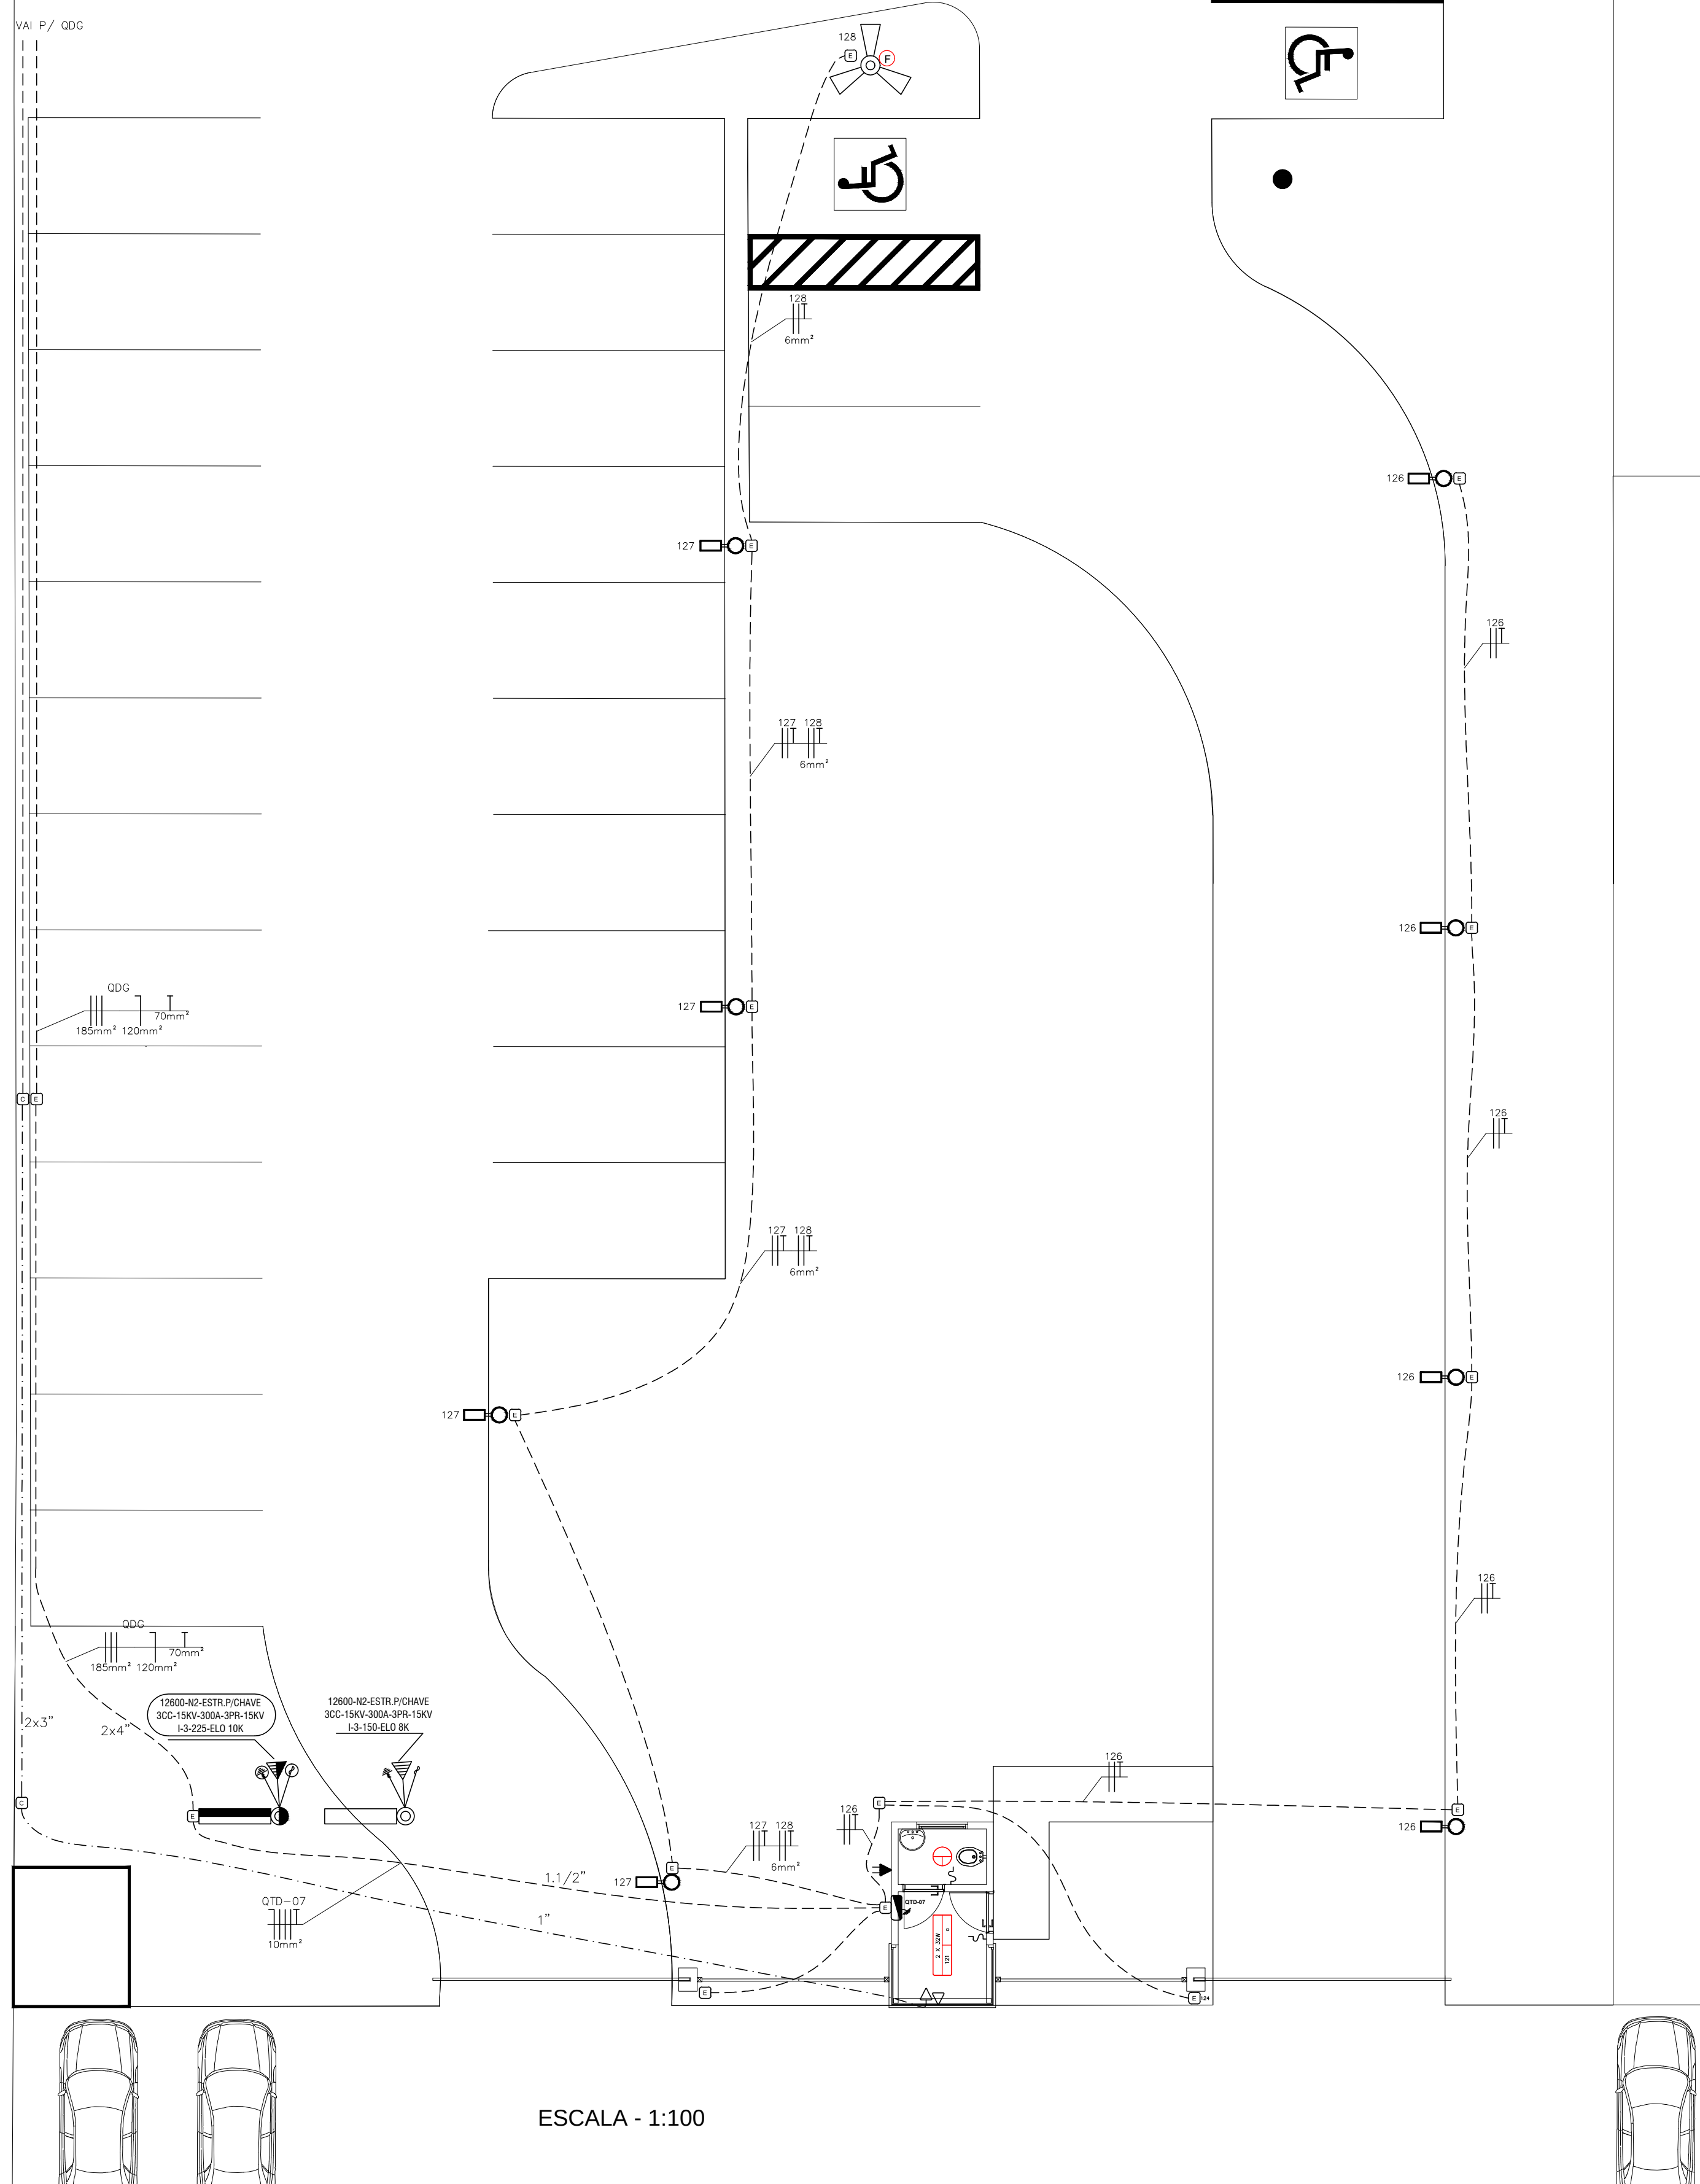

?	?		?	
?	?		?	
00	INICIAL		?	
REVISÃO	DETALHADOS		DATA	VISTO

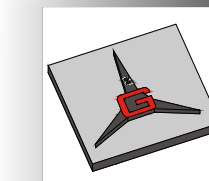

GELFUS
GERENCIAMENTO, PROJETOS E ASSESSORIA DE OBRAS
ENGº ALEXANDRE ROGÉRIO GAINO
Fone/Fax: (19) 3542 2357
Site: www.gelfus.com.br
Email: contato@gelfus.com.br

OBRA :
CONSTRUÇÃO DE EDIFÍCIOS ADMINISTRATIVO E AUXILIAR
NA CÂMARA MUNICIPAL DE LIMEIRA

CLIENTE :
CÂMARA MUNICIPAL DE LIMEIRA

DETALHADOS :
PROJETO ELÉTRICO
ILUMINAÇÃO EXTERNA / ALIMENTADOR

PROJ. TÉCNICO:	DATA:	PROJETO:
ARGANO	06 / 01 / 2012	ELÉTRICO
ESCALAS:	REVISÃO:	FOLHA:
INDICADAS	02	08
DESENHISTA:	ARQUIVO:	09
KARINA MAZETTO	132-D-556-10-001	

ESTE PROJETO É PROPRIEDADE INTELECTUAL DE SEUS AUTORES, PODENDO SER UTILIZADO SOMENTE DE ACORDO COM OS LIMITES CONTRATUAIS. PORTANTO É VETADA SUA UTILIZAÇÃO EM PARTE OU NO TODO SEM EXPRESSA AUTORIZAÇÃO DOS MESMOS.