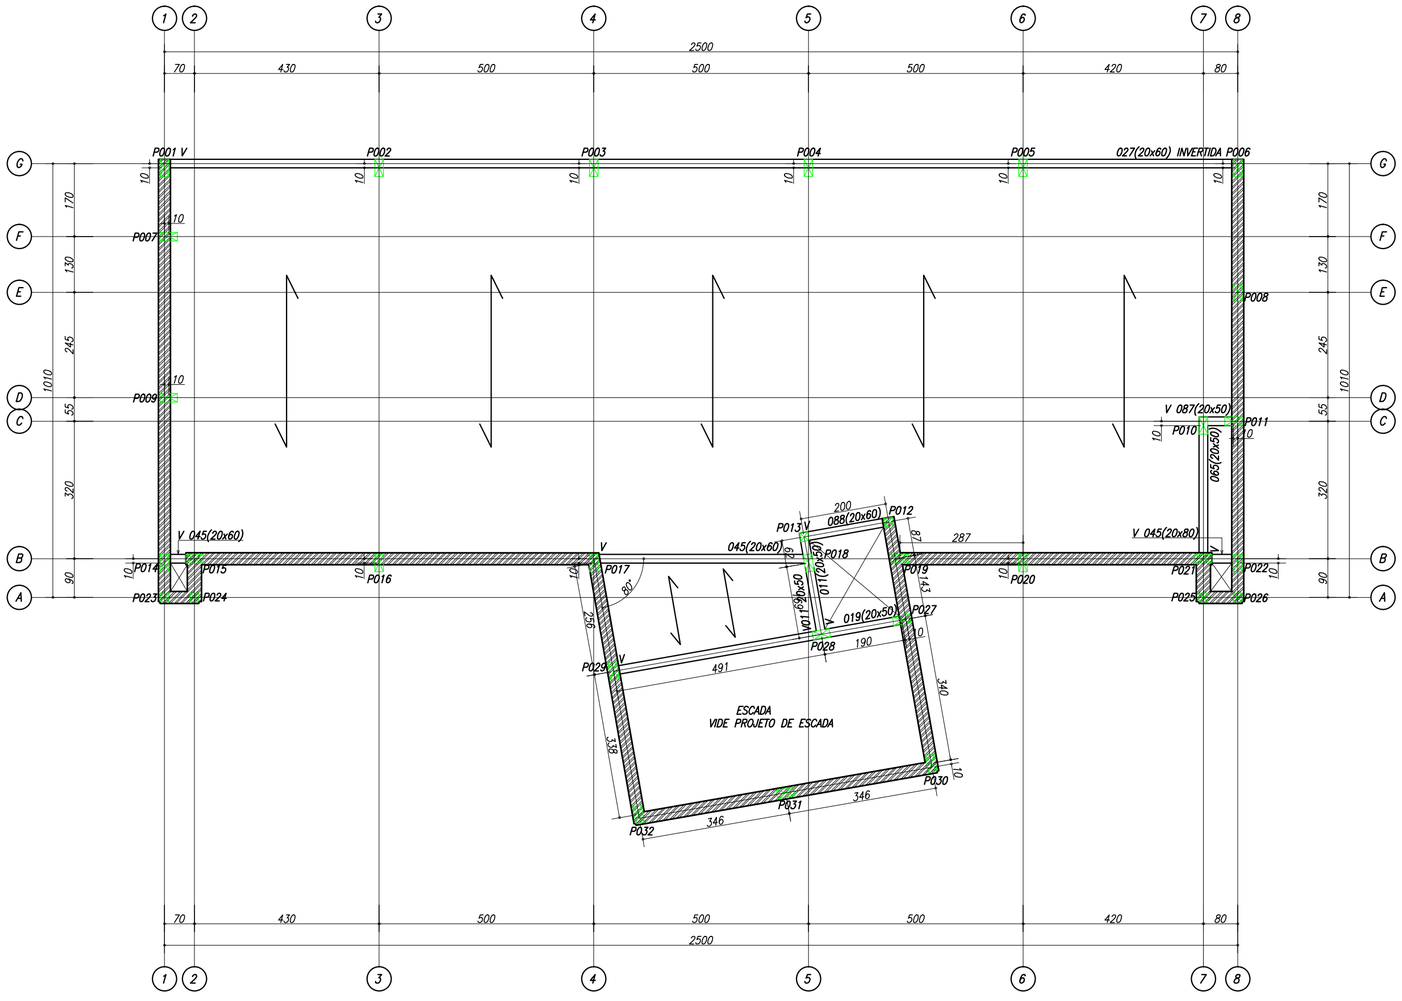

NOTAS

1 – DIMENSÕES EM CENTÍMETROS, ELEVAÇÕES EM METROS, EXCETO ONDE INDICADO

2 – LEGENDA DOS PILARES
- PILAR – NASCE
- PILAR – SEGUE
- PILAR – MORRE
- SAPATA
- MURO DE ARRIMO – NASCE
- MURO DE ARRIMO – SEGUE
- MURO DE ARRIMO – MORRE

3 – CONCRETO FCK 30MPA

LAJE ALVEOLAR SOBRECARGA 450Kg/m²
(PREVER SOBRECARGA – PAREDES DOS BANHEIROS)

00	INICIAL	09/01/12	
REVISÃO	DETALHADOS	DATA	VISTO

GELFUS
GERENCIAMENTO, PROJETOS E ASSESSORIA DE OBRAS
ENGº ALEXANDRE ROGÉRIO GAINO
Fone/Fax: (19) 3542 2357
Site: www.gelfus.com.br
Email: contato@gelfus.com.br

OBRA :
CONSTRUÇÃO DE EDIFÍCIOS ADMINISTRATIVO
NA CÂMARA MUNICIPAL DE LIMEIRA

CLIENTE :
CÂMARA MUNICIPAL DE LIMEIRA

DETALHADOS :
FORMA NÍVEL 499,50

PROJ. TÉCNICO: ARGAINO	DATA: 09 / 01 / 2012	PROJETO: **ESTRUTURAL**
ESCALAS: 1 : 100	REVISÃO: 00	FOLHA: **06** / **36**
DESENHISTA: LÍVIA GOUVEIA	ARQUIVO: 132–D–556–16–001_1	

ESTE PROJETO É PROPRIEDADE INTELECTUAL DE SEUS AUTORES, PODENDO SER UTILIZADO SOMENTE DE ACORDO COM OS LIMITES CONTRATUAIS. PORTANTO É VETADA SUA UTILIZAÇÃO EM PARTE OU NO TODO SEM EXPRESSA AUTORIZAÇÃO DOS MESMOS.

DESENHO ELABORADO EM ZWCAD