



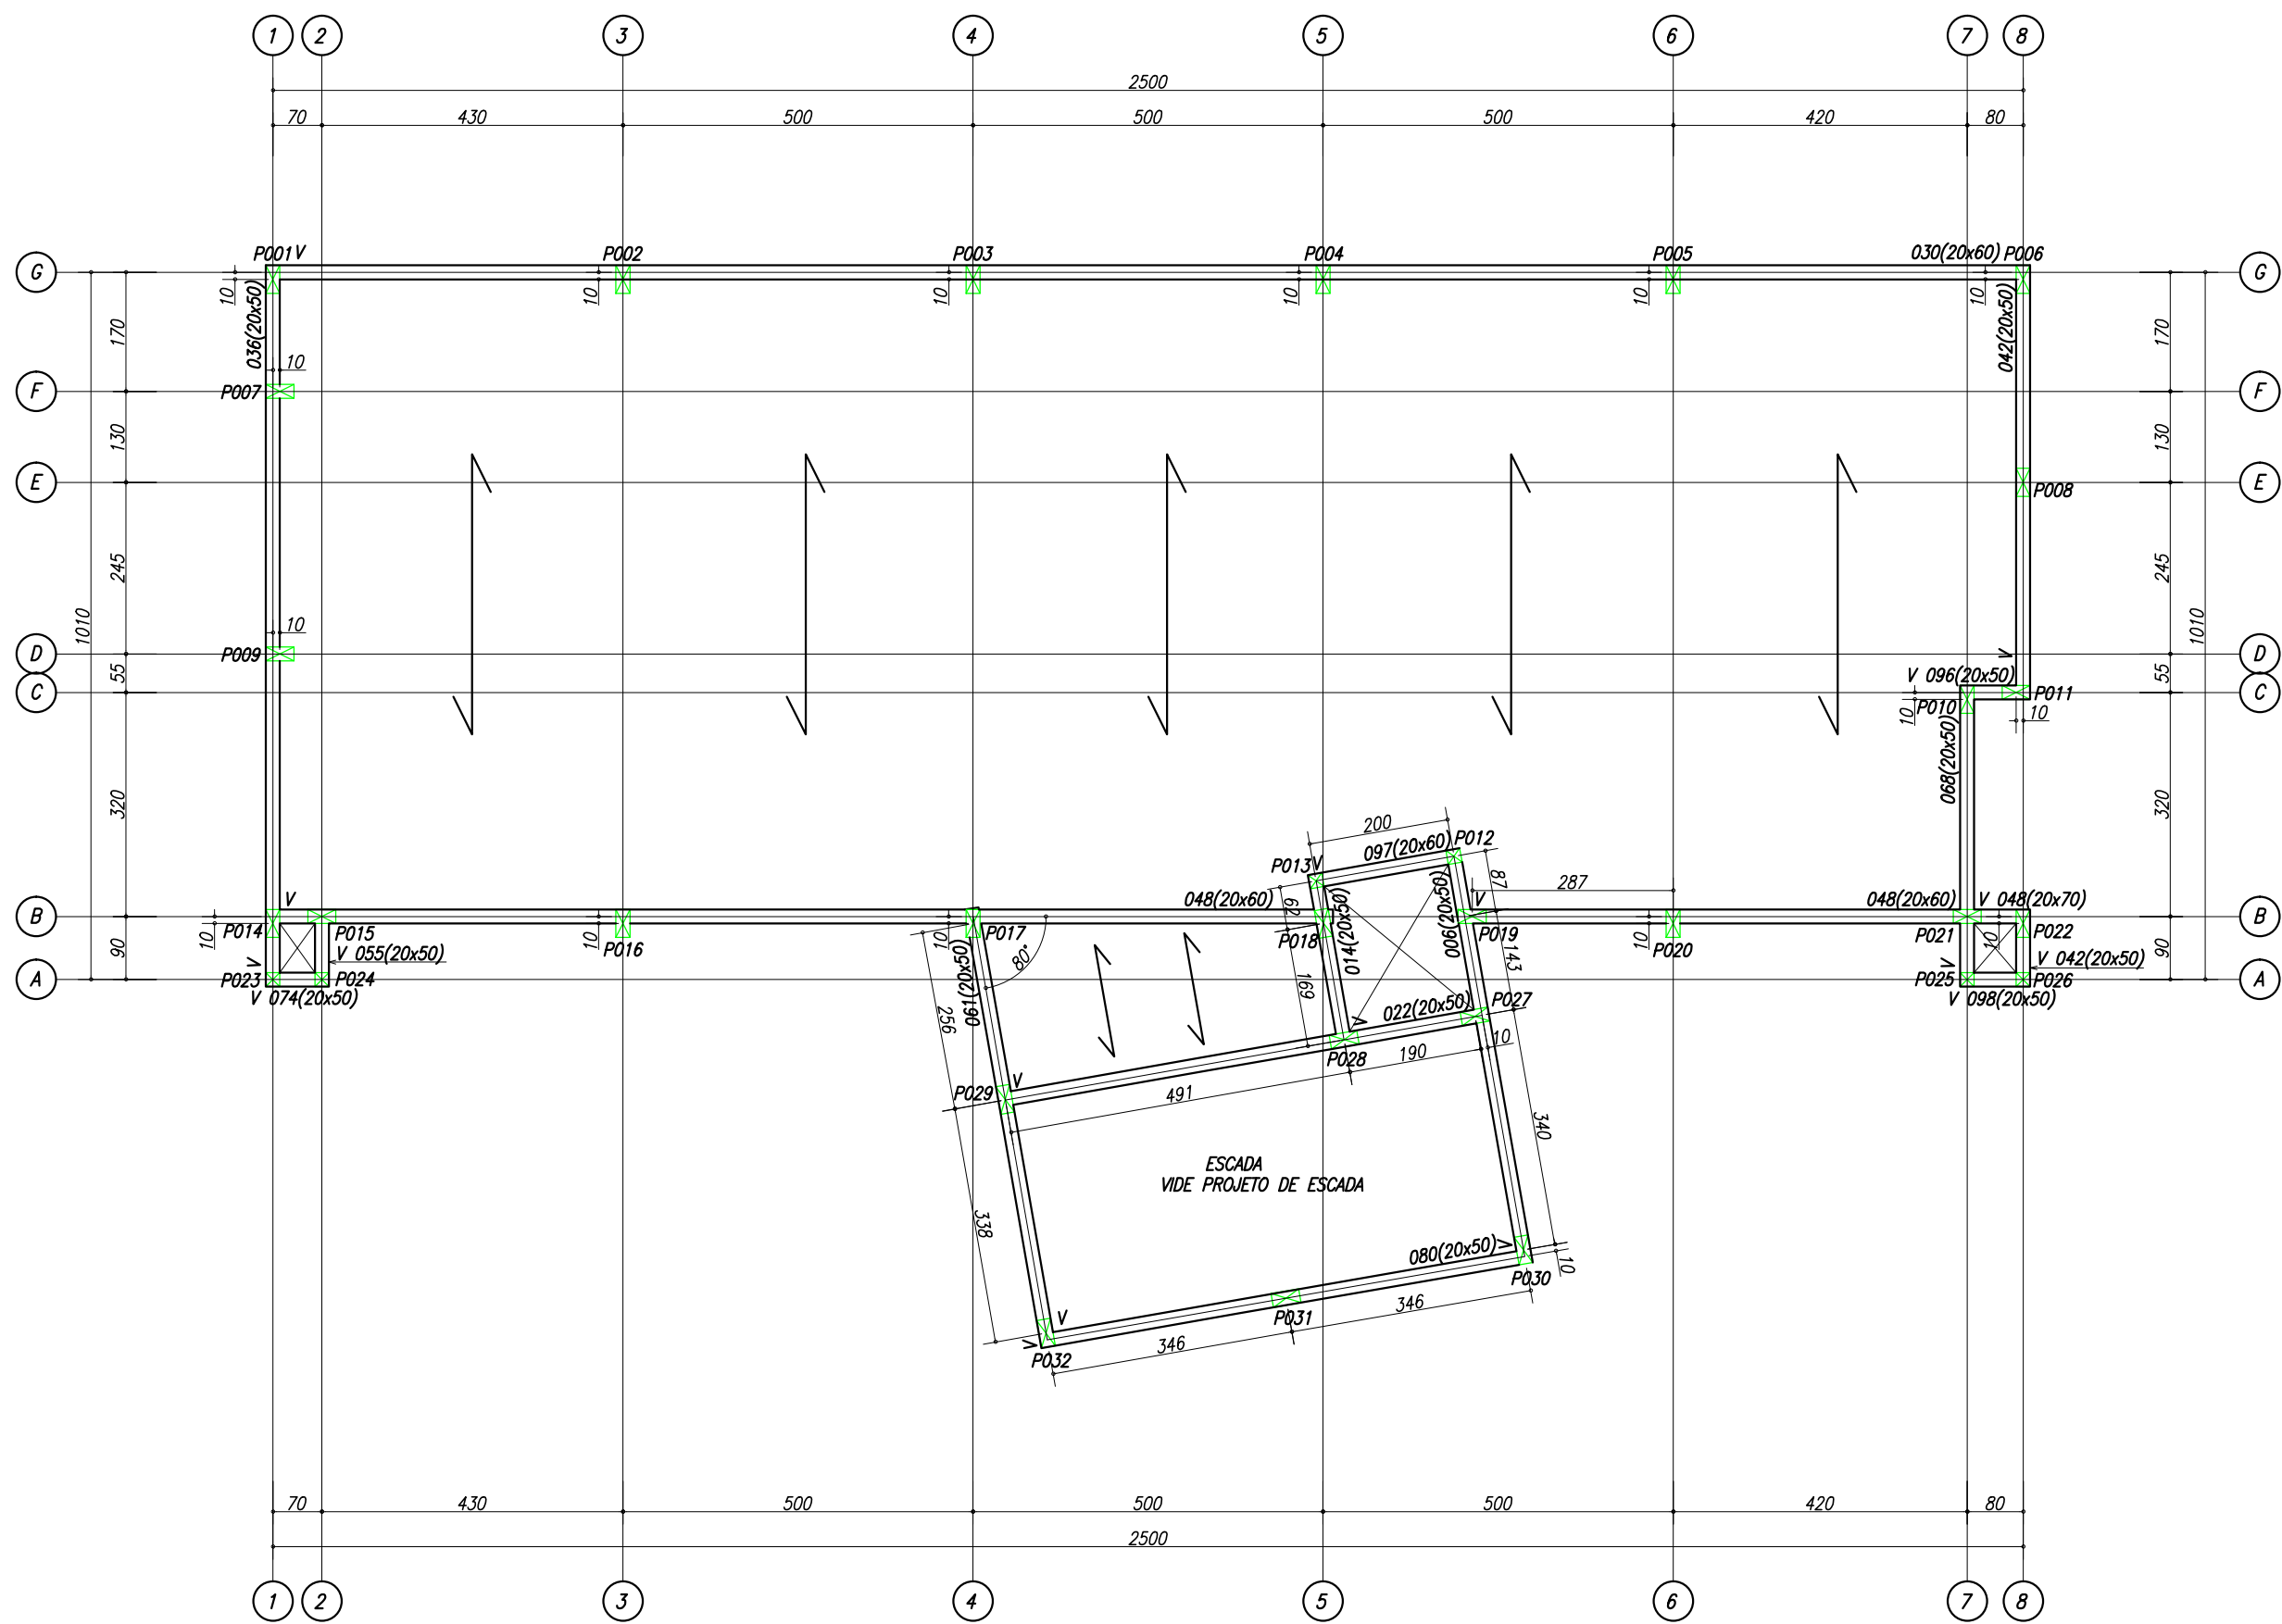

- NOTAS**
- 1 - DIMENSÕES EM CENTÍMETROS, ELEVAÇÕES EM METROS, EXCETO ONDE INDICADO
 - 2 - LEGENDA DOS PILARES
 - PILAR - NASCE
 - PILAR - SEGUE
 - PILAR - MORRE
 - 3 - CONCRETO FCK 30MPA
- LAJE ALVEOLAR SOBRECARGA 450Kg/m²
(PREVER SOBRECARGA - PAREDES DOS BANHEIROS)

00	INICIAL	09/01/12	
REVISÃO	DETALHADOS	DATA	VISTO

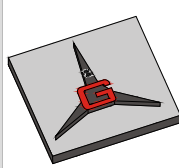

GELFUS
GERENCIAMENTO, PROJETOS E ACESSORIA DE OBRAS
ENGº ALEXANDRE ROGÉRIO GAINO
Fone/Fax: (19) 3542 2357
Site: www.gelfus.com.br
Email: contato@gelfus.com.br

OBRA :
**CONSTRUÇÃO DE EDIFÍCIOS ADMINISTRATIVO
NA CÂMARA MUNICIPAL DE LIMEIRA**

CLIENTE :
CÂMARA MUNICIPAL DE LIMEIRA

DETALHADOS :
FORMA NÍVEL 509,25

PROJ. TÉCNICO: ARGAINO	DATA: 09 / 01 / 2012	PROJETO: ESTRUTURAL
ESCALAS: 1 : 100	REVISÃO: 00	FOLHA: 09
DESENHISTA: LÍVIA GOUVEIA	ARQUIVO: 132-D-556-16-001_1	36

ESTE PROJETO É PROPRIEDADE INTELECTUAL DE SEUS AUTORES, PODENDO SER UTILIZADO SOMENTE DE ACORDO COM OS LIMITES CONTRATUAIS. PORTANTO É VETADA SUA UTILIZAÇÃO EM PARTE OU NO TODO SEM EXPRESSA AUTORIZAÇÃO DOS MESMOS.