




ESTACAS

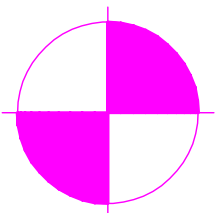


54 UN
DIAMETRO 600 MM
PROFUNDIDADE 300CM

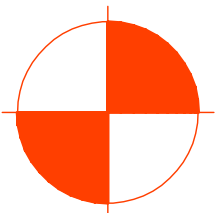


08 UN
DIAMETRO 600 MM
PROFUNDIDADE 200CM

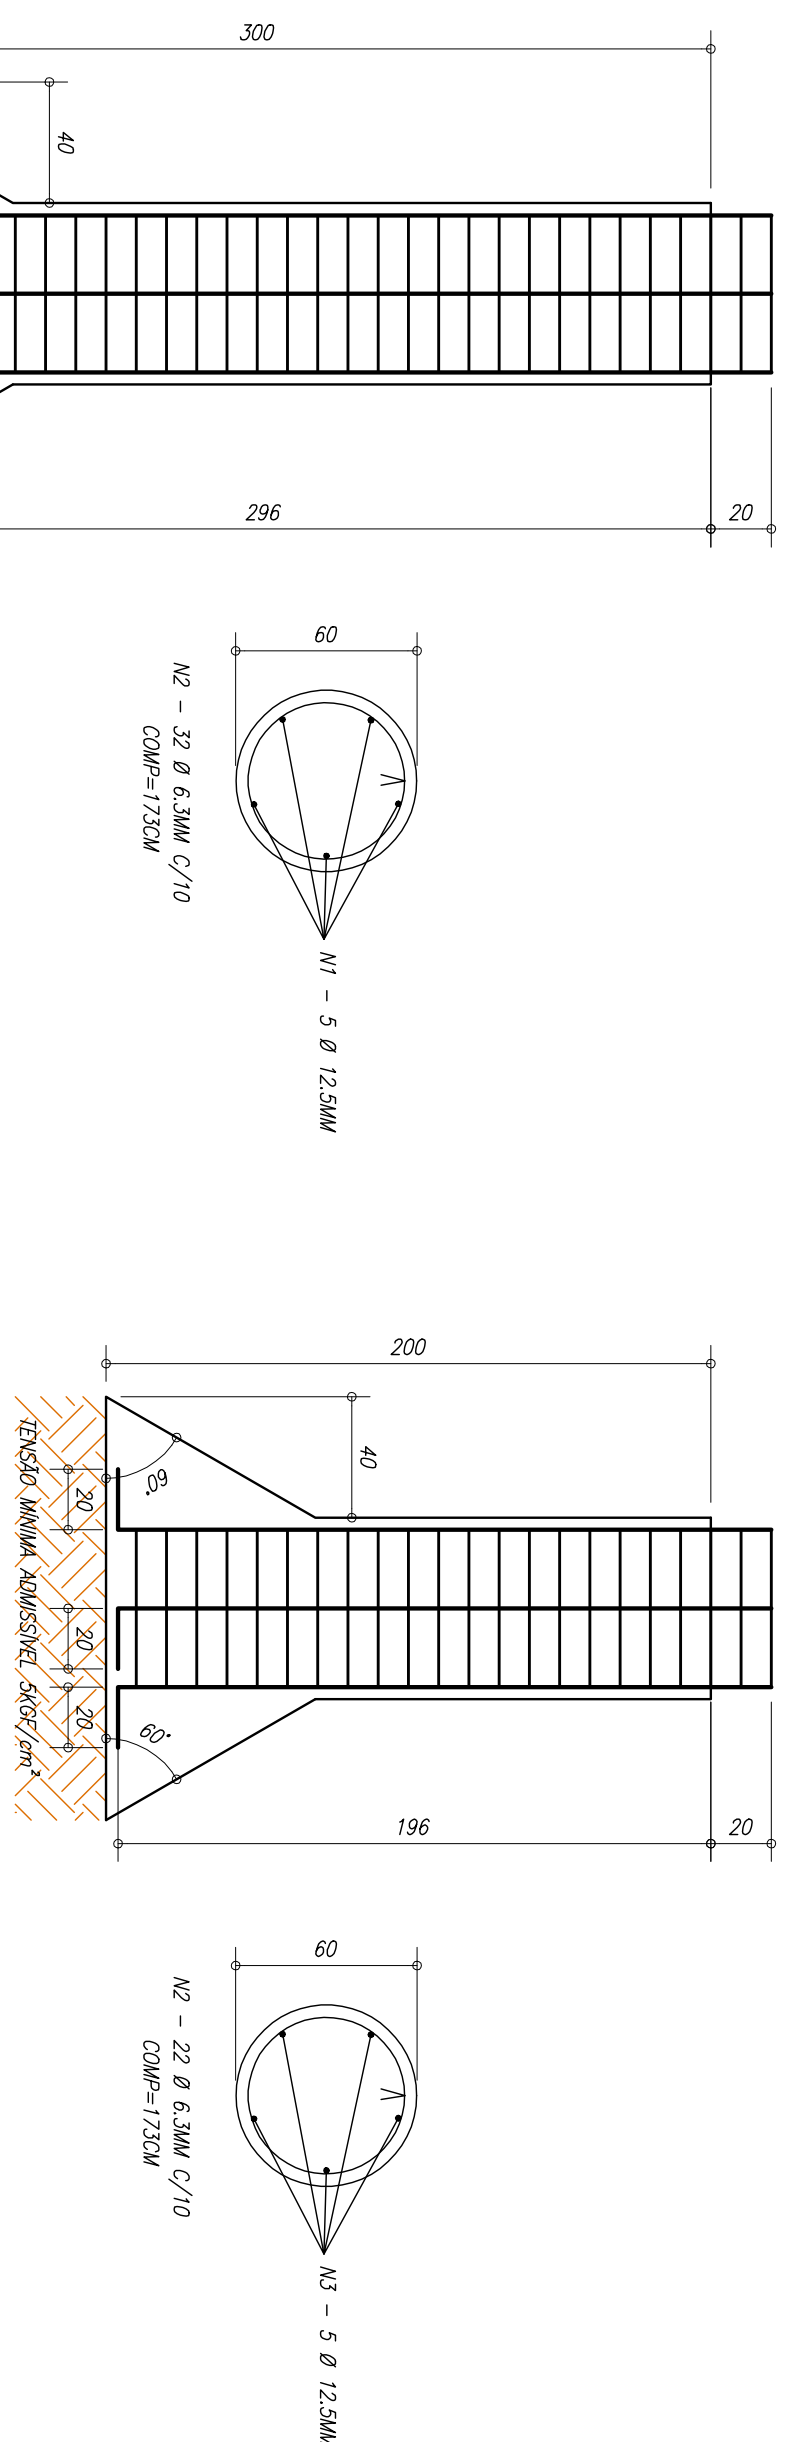


BL3 - BLOCO 03 ESTACAS - 03JUN

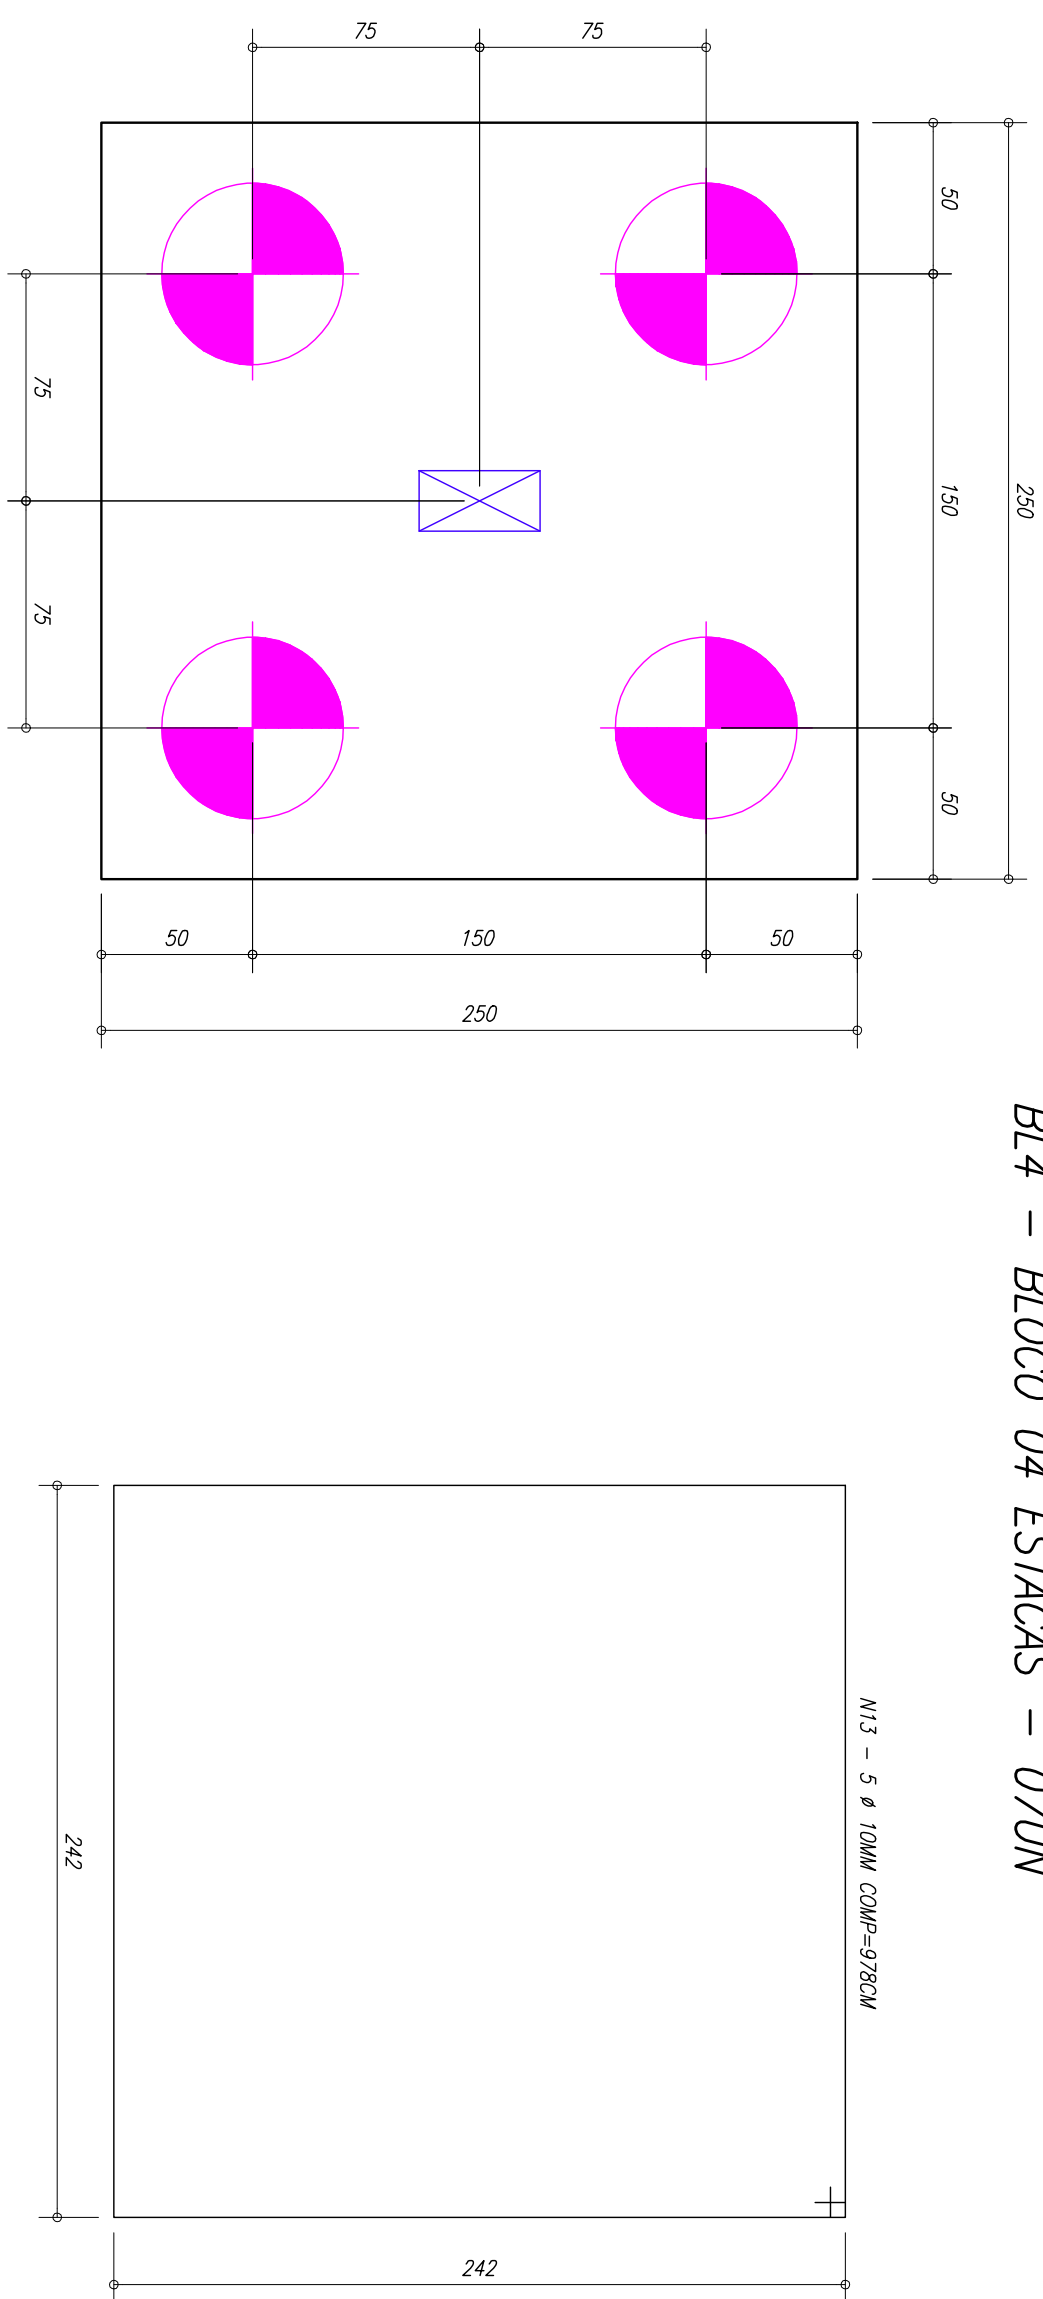


BL4 - BLOCO 04 ESTACAS - 07JUN

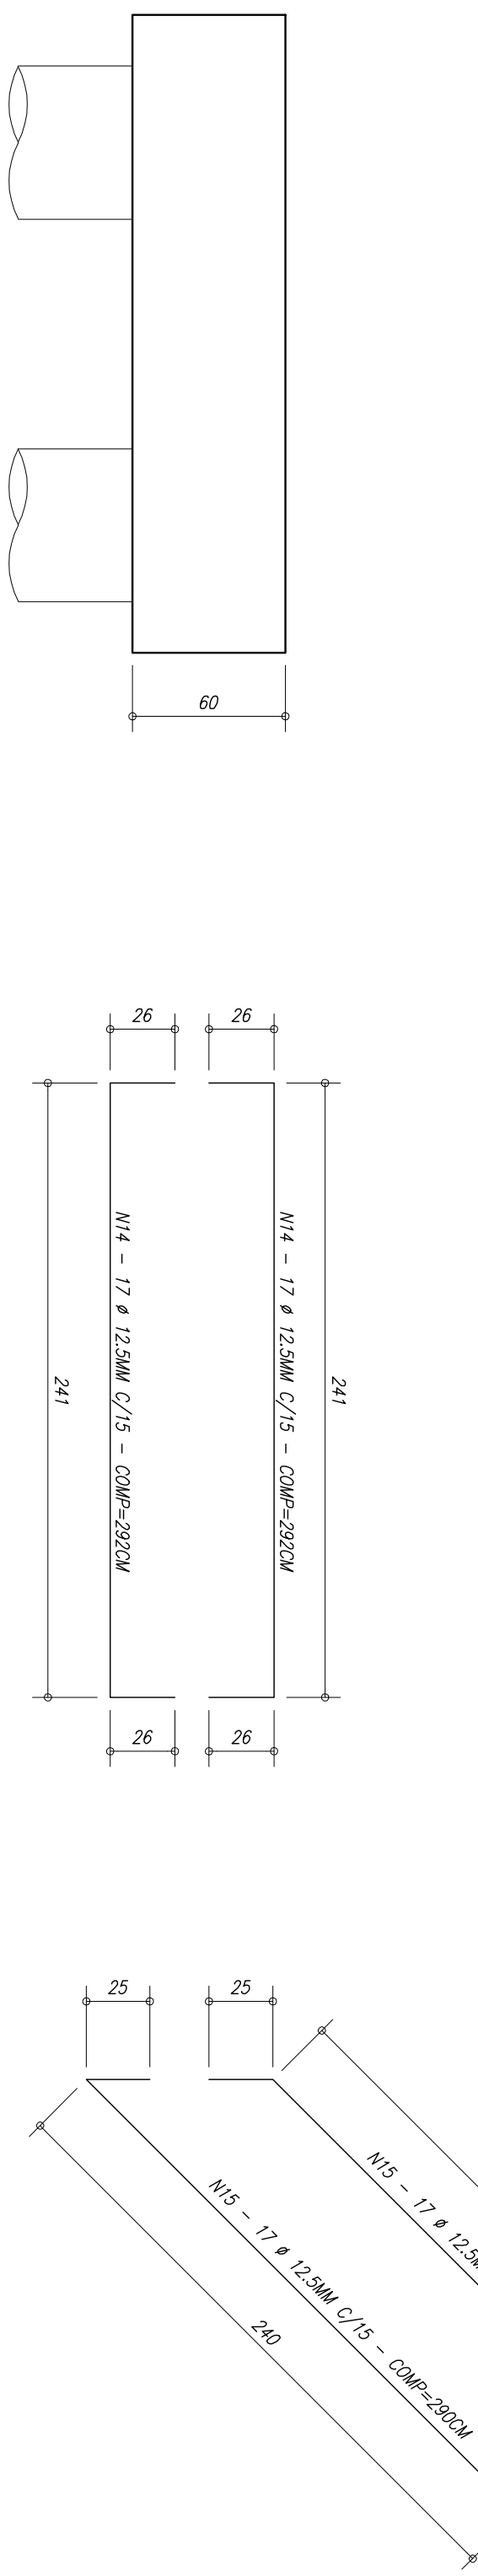

BL2 - BLOCO 02 ESTACAS - 12UN

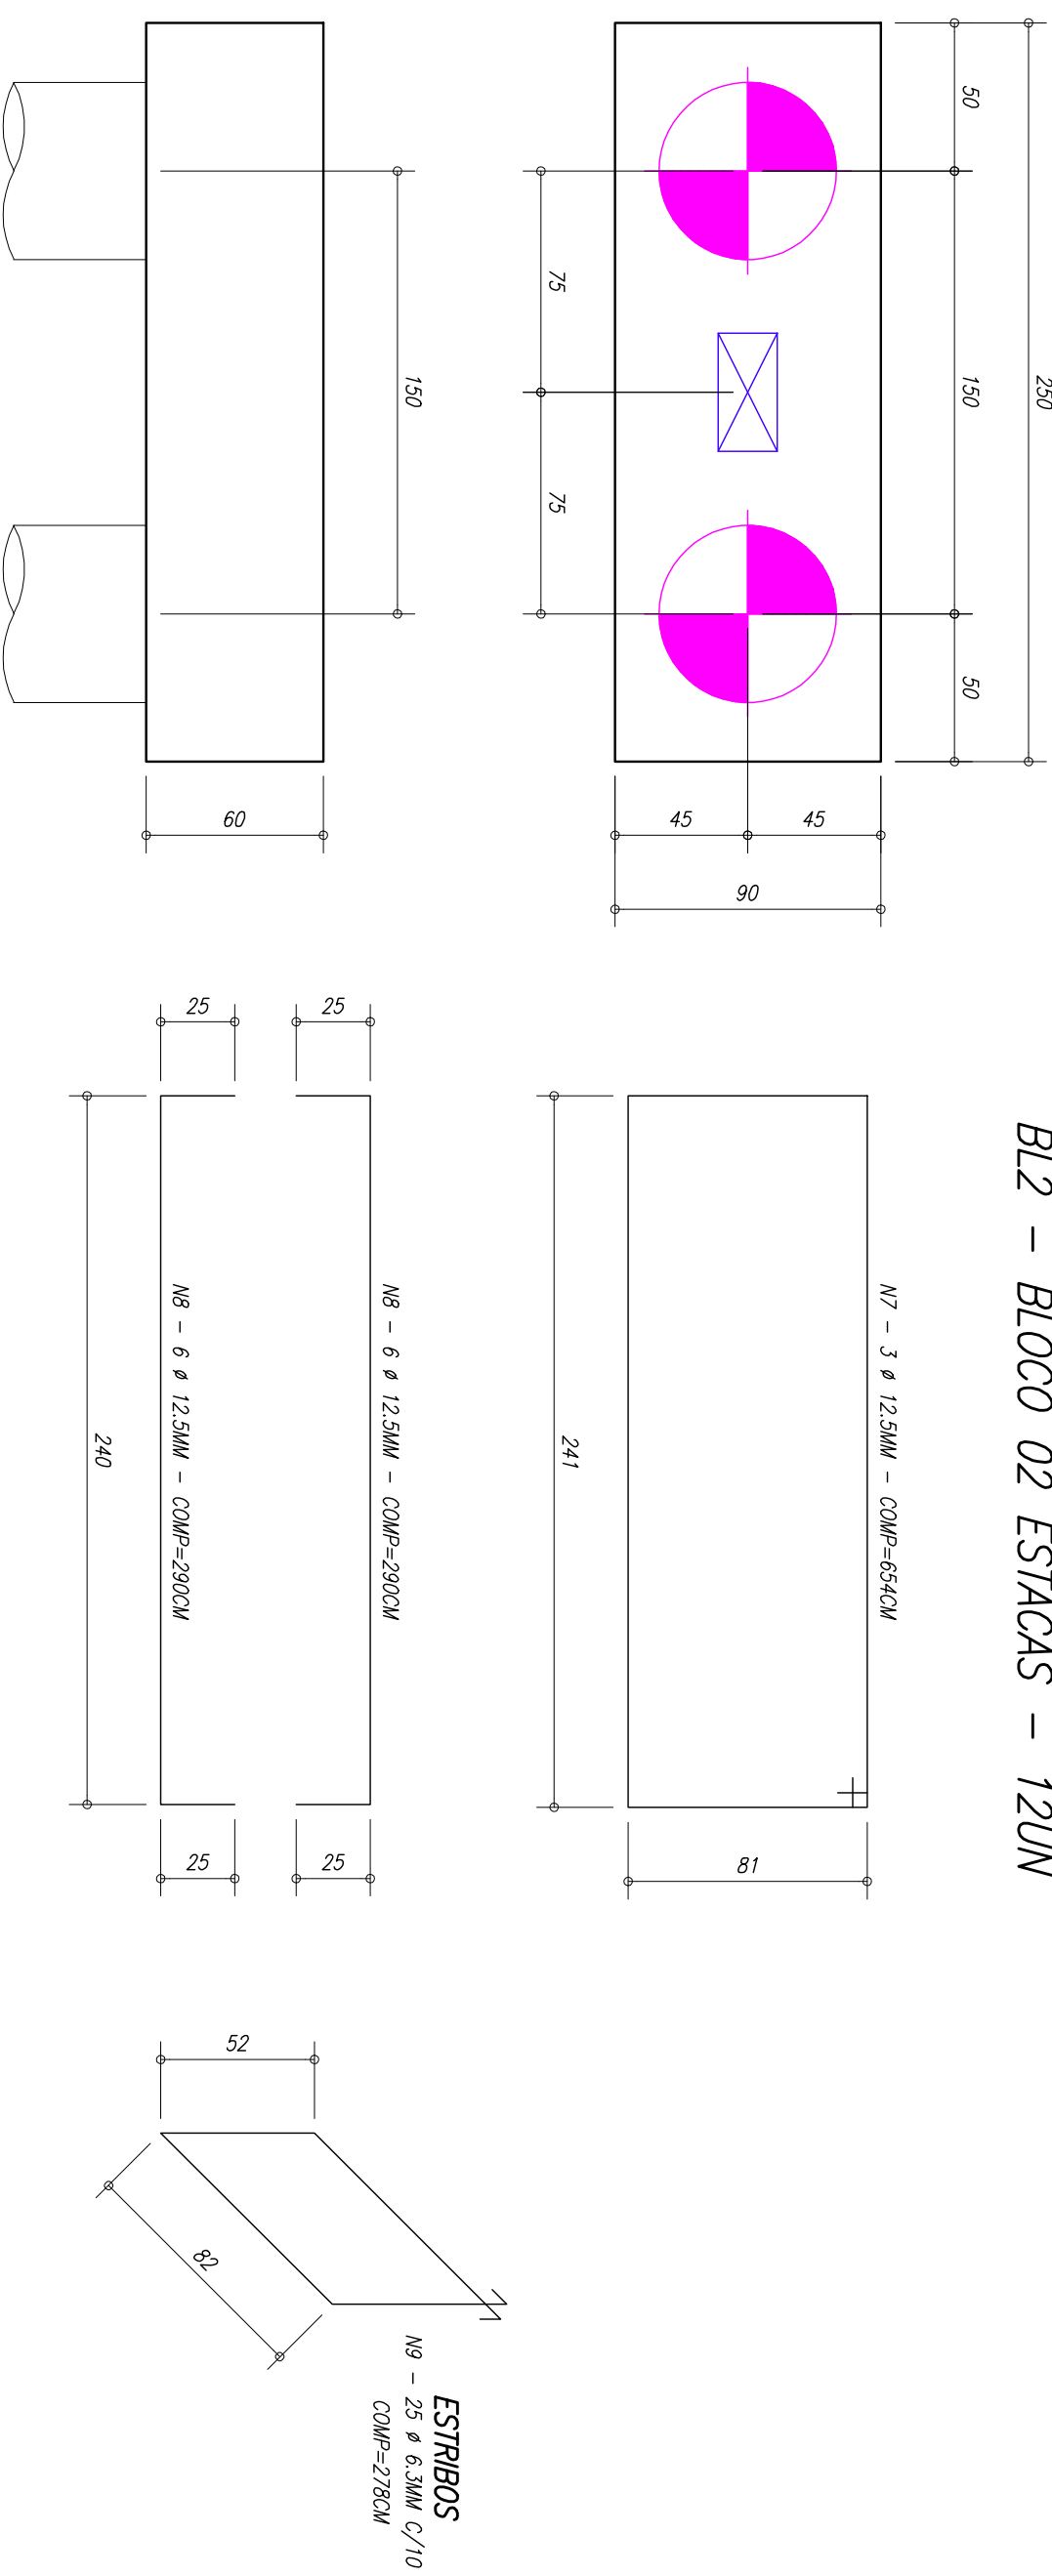

BL1 - BLOCO 01 ESTACA - 01UN

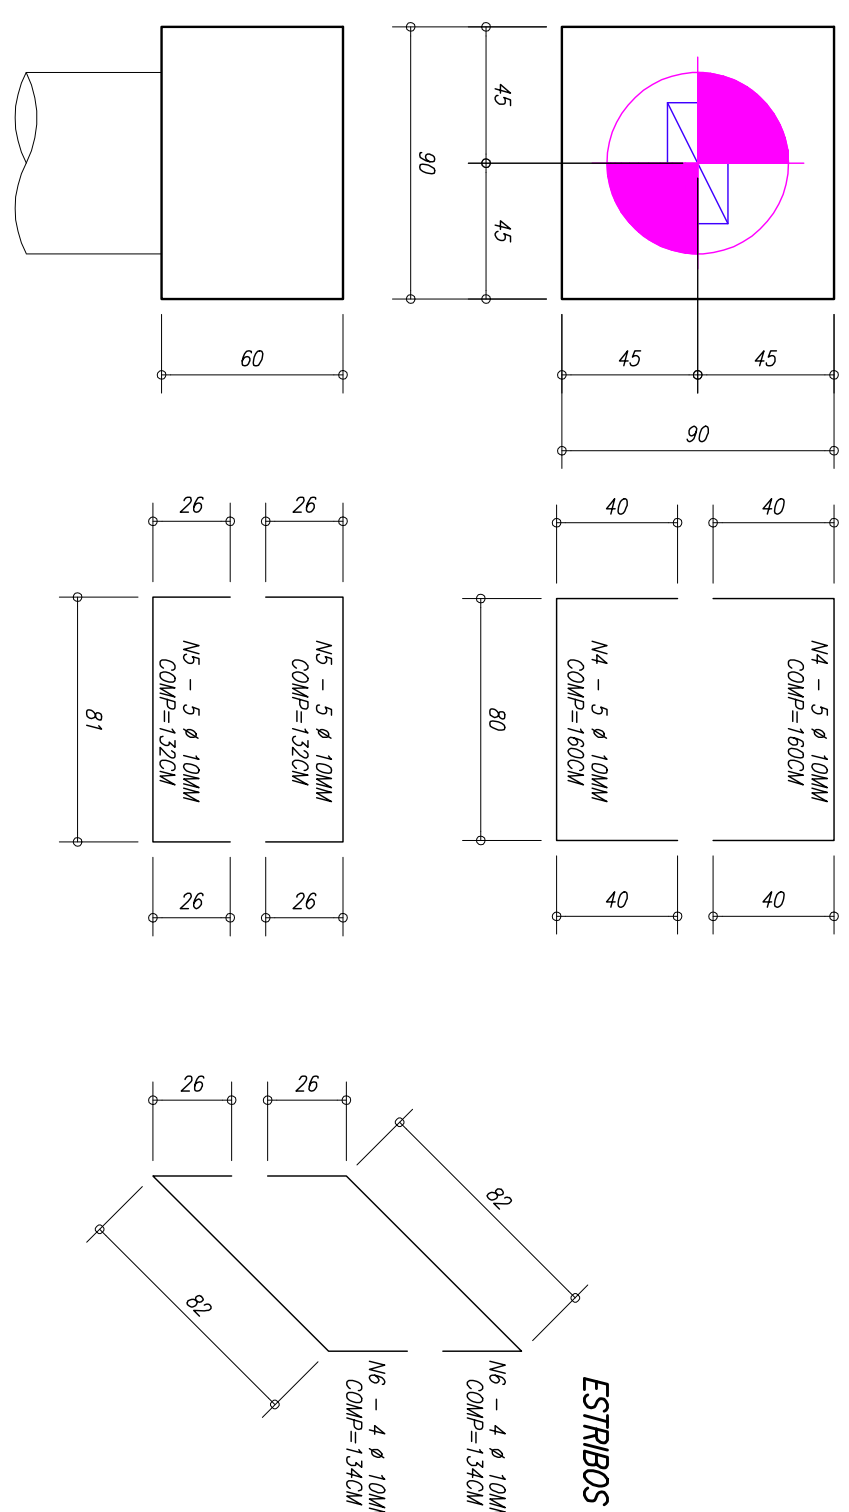

Agro	Posiç/Geo	θ	QUANT.	UNIT.	TOTAL
	(N)			(CM)	(TON)
CA50	1	12,5	270	356	90,720
CA50	2	6,5	1,304	175	329,392
CA50	3	12,5	256	400	9,940
CA50	4	10,0	10	160	1,600
CA50	5	10,0	10	132	1,320
CA50	6	10,0	8	154	1,072
CA50	7	12,5	56	634	25,544
CA50	8	12,5	144	290	41,660
CA50	9	6,5	300	278	83,400
CA50	10	12,5	72	270	19,440
CA50	11	10,0	VAR	719	27,234
CA50	12	10,0	9	7,471	6,471
CA50	13	10,0	35	928	34,320
CA50	14	12,5	238	928	89,496
CA50	15	12,5	238	290	60,020

AÇO	Ø	TOTAL (M)	PESO + 10% (Kg)
CA50	6,3	4,128	111,2
CA50	10,0	7,19	488
CA50	12,5	32,34	3426
SOMATÓRIA			5.027

NOTAS

- 1 - DIMENSÕES EM CENTÍMETROS, ELEVAÇÕES EM METROS, EXCETO OUCO INDICADO
- 2 - LEGENDA DOS PILARES
- PILAR - NASCE
- PILAR - SEGUE
- PILAR - MORRE
- 3 - CONCRETO FOR SUMP

00	INICAL	DETAILHADS	09/01/12 DATA VISIO
REMSHO			



OBRA :
CONSTRUÇÃO DE EDIFÍCIOS ADMINISTRATIVOS
NA CÂMARA MUNICIPAL DE LIMEIRA

CÂMARA MUNICIPAL DE LIMEIRA

DETALHADOS :
DETALHES DAS ARMADURAS
ESTACAS E BLOCOS

PROJ. TÉCNICO:	DATA:	PROJETO:
ARGONO	09 / 01 / 2012	ESTRUTURAL
ESCALAS:	REVISÃO:	FOLHA:
1 : 25	00	12
DESENHISTA:	ARQUIVO:	36
LIVIA GOUVEIA	132-D-556-16--001_1	

ESTE PROJETO É PROPRIEDADE INTELECTUAL DE SEUS AUTORES, PODENDO SER UTILIZADO SOMENTE DE ACORDO COM OS LIMITES CONTRATUAIS. PORTANTO É VETADA SUA UTILIZAÇÃO EM PARTE OU NO TODO SEM EXPRESSA AUTORIZAÇÃO DOS MESMOS.