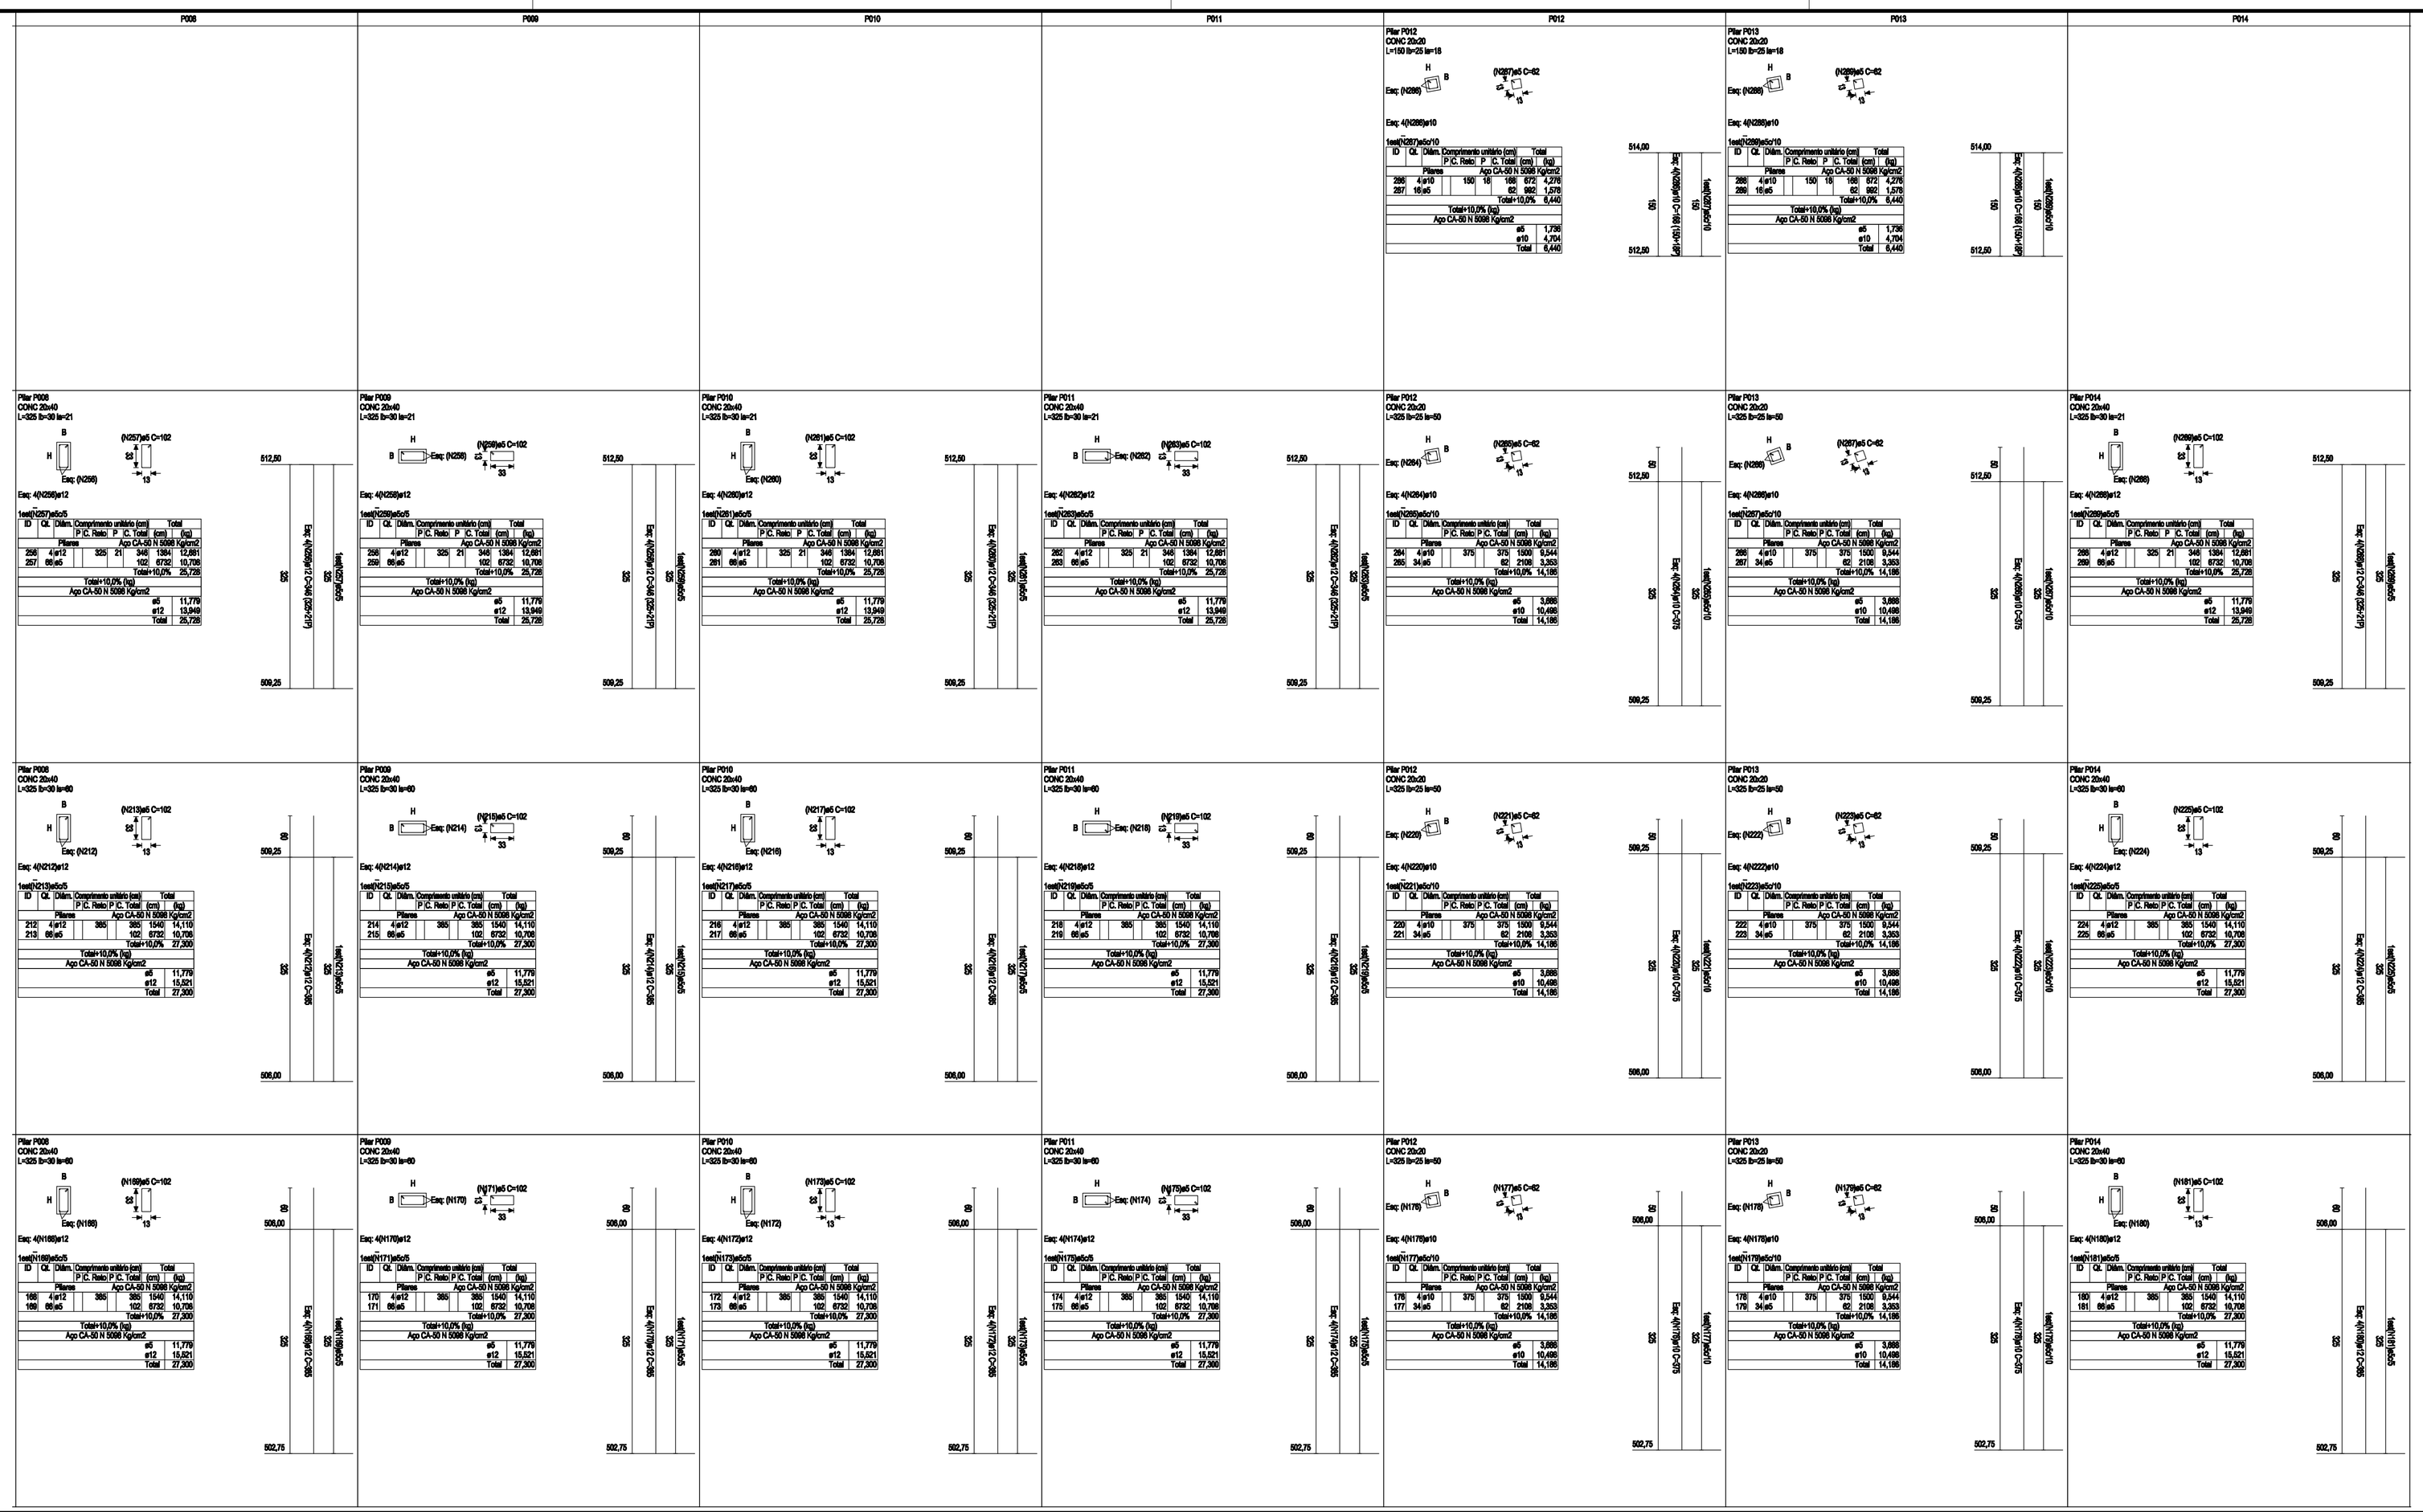


## NOTAS

1 – DIMENSÕES EM CENTÍMETROS, ELEVAÇÕES EM METROS, EXCETO ONDE INDICADO

2 – LEGENDA DOS PILARES
- PILAR – NASCE
- PILAR – SEGUE
- PILAR – MORRE

3 – CONCRETO FCK 30MPA

Alturas e cotas em cm Cobrimento 36 mm

| REVISÃO | DETALHADOS | DATA | VISTO |
|---|---|---|---|
| 00 | INICIAL | 09/01/12 | |


GELFUS
GERENCIAMENTO, PROJETOS E ASSESSORIA DE OBRAS
ENGº ALEXANDRE ROGÉRIO GAINO
Fone/Fax: (19) 3542 2367
Site: www.gelfus.com.br
Email: contato@gelfus.com.br


OBRA :
CONSTRUÇÃO DE EDIFÍCIOS ADMINISTRATIVO NA CÂMARA MUNICIPAL DE LIMEIRA

CLIENTE :
CÂMARA MUNICIPAL DE LIMEIRA

DETALHADOS :
DETALHES DAS ARMADURAS PILARES

| | | |
|---|---|---|
| PROJ. TÉCNICO: ARGAINO | DATA: 09 / 01 / 2012 | PROJETO: ESTRUTURAL |
| ESCALAS: 1 : 50 | REVISÃO: 00 | FOLHA: 18 / 36 |
| DESENHISTA: LÍVIA GOUVEIA | ARQUIVO: 132-D-556-16-003_1 | |


ESTE PROJETO É PROPRIEDADE INTELECTUAL DE SEUS AUTORES, PODENDO SER UTILIZADO SOMENTE DE ACORDO COM OS LIMITES CONTRATUAIS. PORTANTO É VETADA SUA UTILIZAÇÃO EM PARTE OU NO TODO SEM EXPRESSA AUTORIZAÇÃO DOS MESMOS.

DESENHO ELABORADO EM ZWCAD