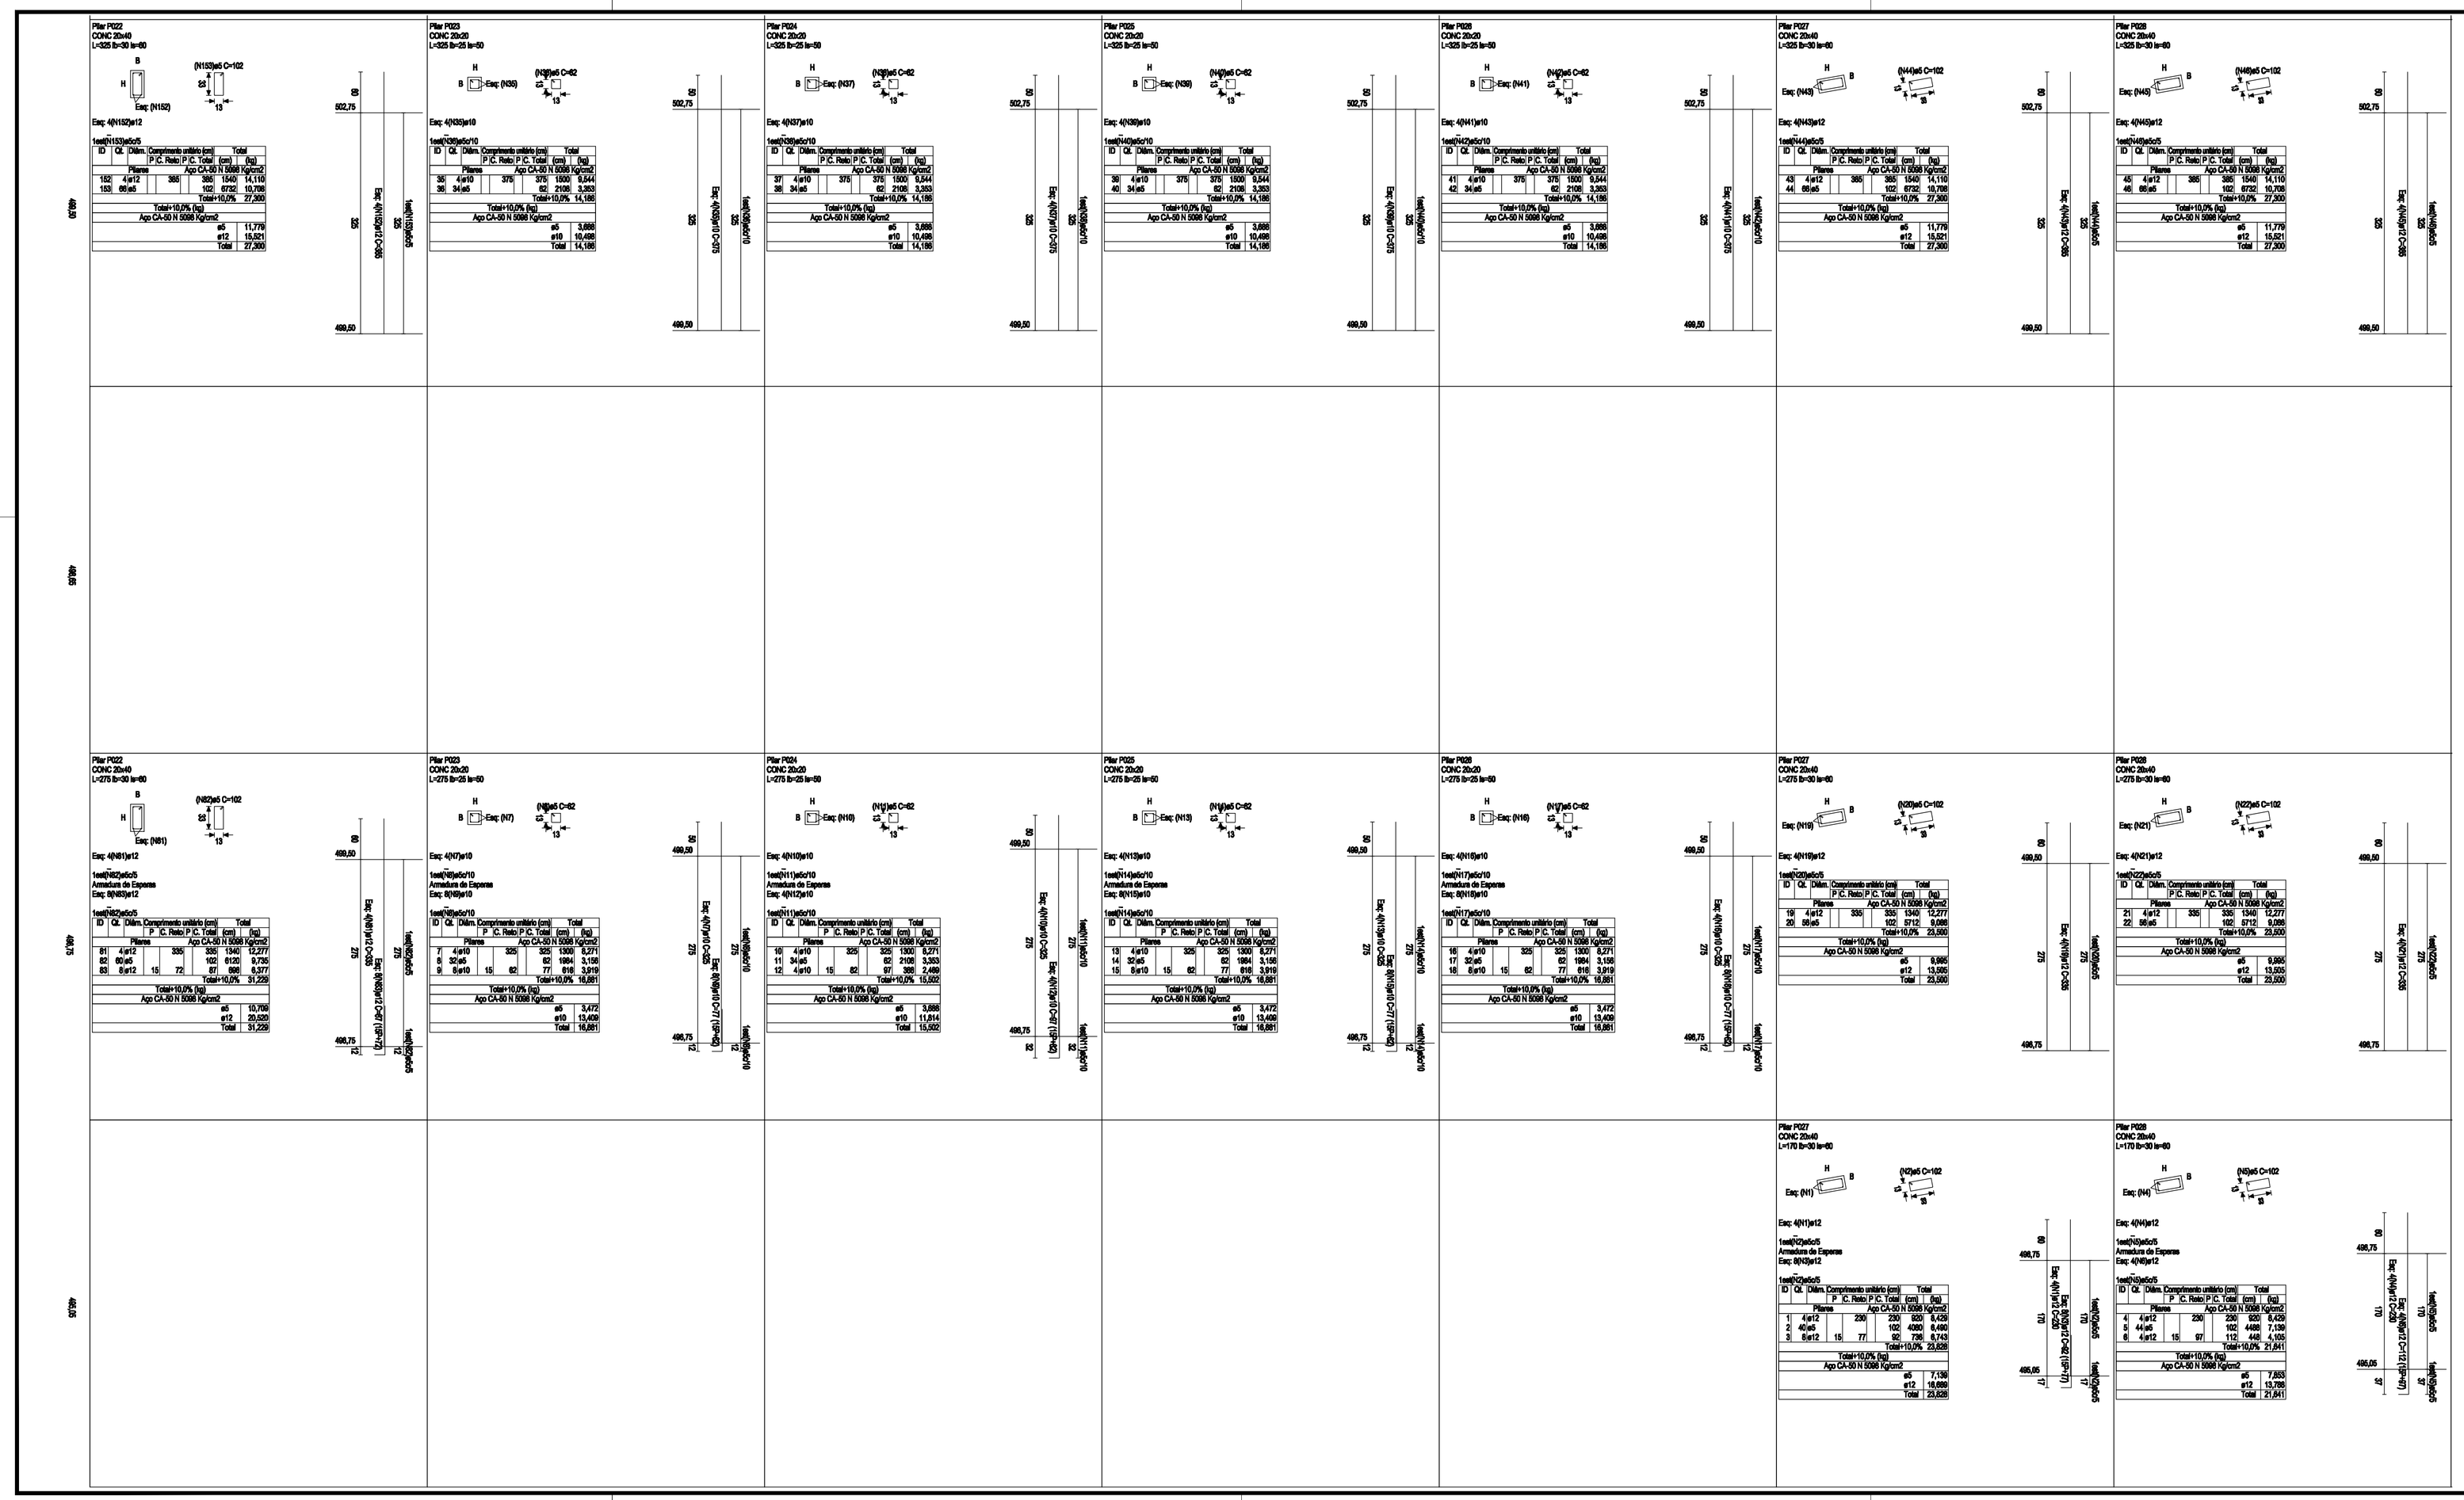

NOTAS

1 – DIMENSÕES EM CENTÍMETROS, ELEVAÇÕES EM METROS, EXCETO ONDE INDICADO

2 – LEGENDA DOS PILARES

- PILAR – NASCE
- PILAR – SEGUE
- PILAR – MORRE

3 – CONCRETO FCK 30MPA

Alturas e cotas em cm Cobrimento 3.5 mm

REVISÃO	DETALHADOS	DATA	VISTO
00	INICIAL	09/01/12	

GELFUS
GERENCIAMENTO, PROJETOS E ASSESSORIA DE OBRAS
ENGº ALEXANDRE ROGÉRIO GAINO
Fone/Fax: (19) 3542 2367
Site: www.gelfus.com.br
Email: contato@gelfus.com.br

OBRA :
CONSTRUÇÃO DE EDIFÍCIOS ADMINISTRATIVO
NA CÂMARA MUNICIPAL DE LIMEIRA

CLIENTE :
CÂMARA MUNICIPAL DE LIMEIRA

DETALHADOS :
DETALHES DAS ARMADURAS
PILARES

PROJ. TÉCNICO: ARGAINO	DATA: 09 / 01 / 2012	PROJETO: ESTRUTURAL
ESCALAS: 1 : 50	REVISÃO: 00	FOLHA: 21 / 36
DESENHISTA: LÍVIA GOUVEIA	ARQUIVO: 132-D-556-16-003_1	

ESTE PROJETO É PROPRIEDADE INTELECTUAL DE SEUS AUTORES, PODENDO SER UTILIZADO SOMENTE DE ACORDO COM OS LIMITES CONTRATUAIS. PORTANTO É VETADA SUA UTILIZAÇÃO EM PARTE OU NO TODO SEM EXPRESSA AUTORIZAÇÃO DOS MESMOS.

DESENHO ELABORADO EM ZWCAD