




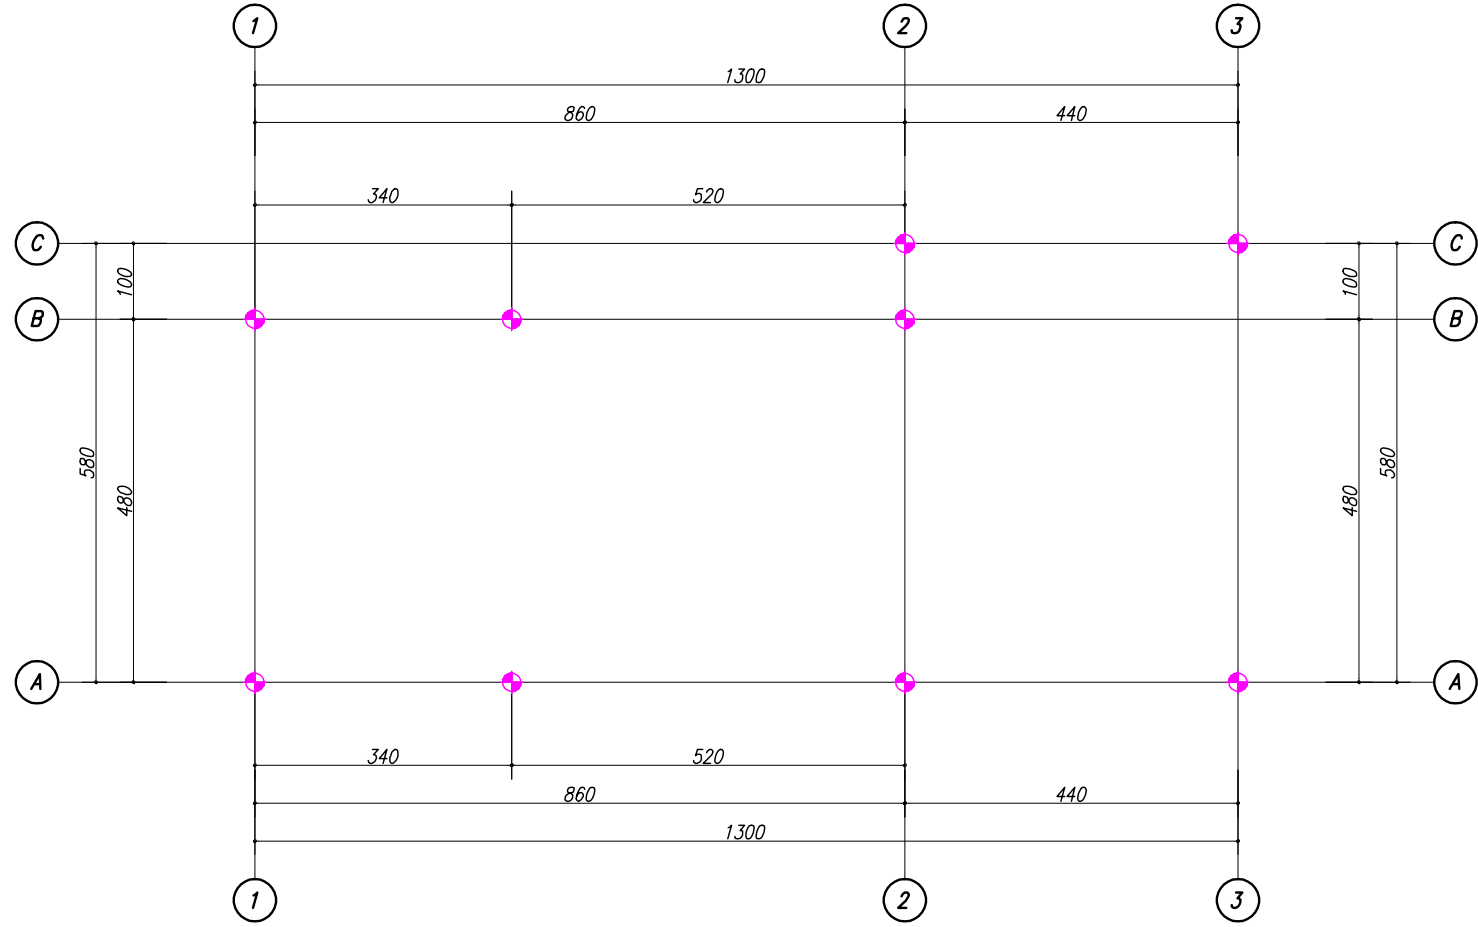

LOCAÇÃO DAS ESTACAS

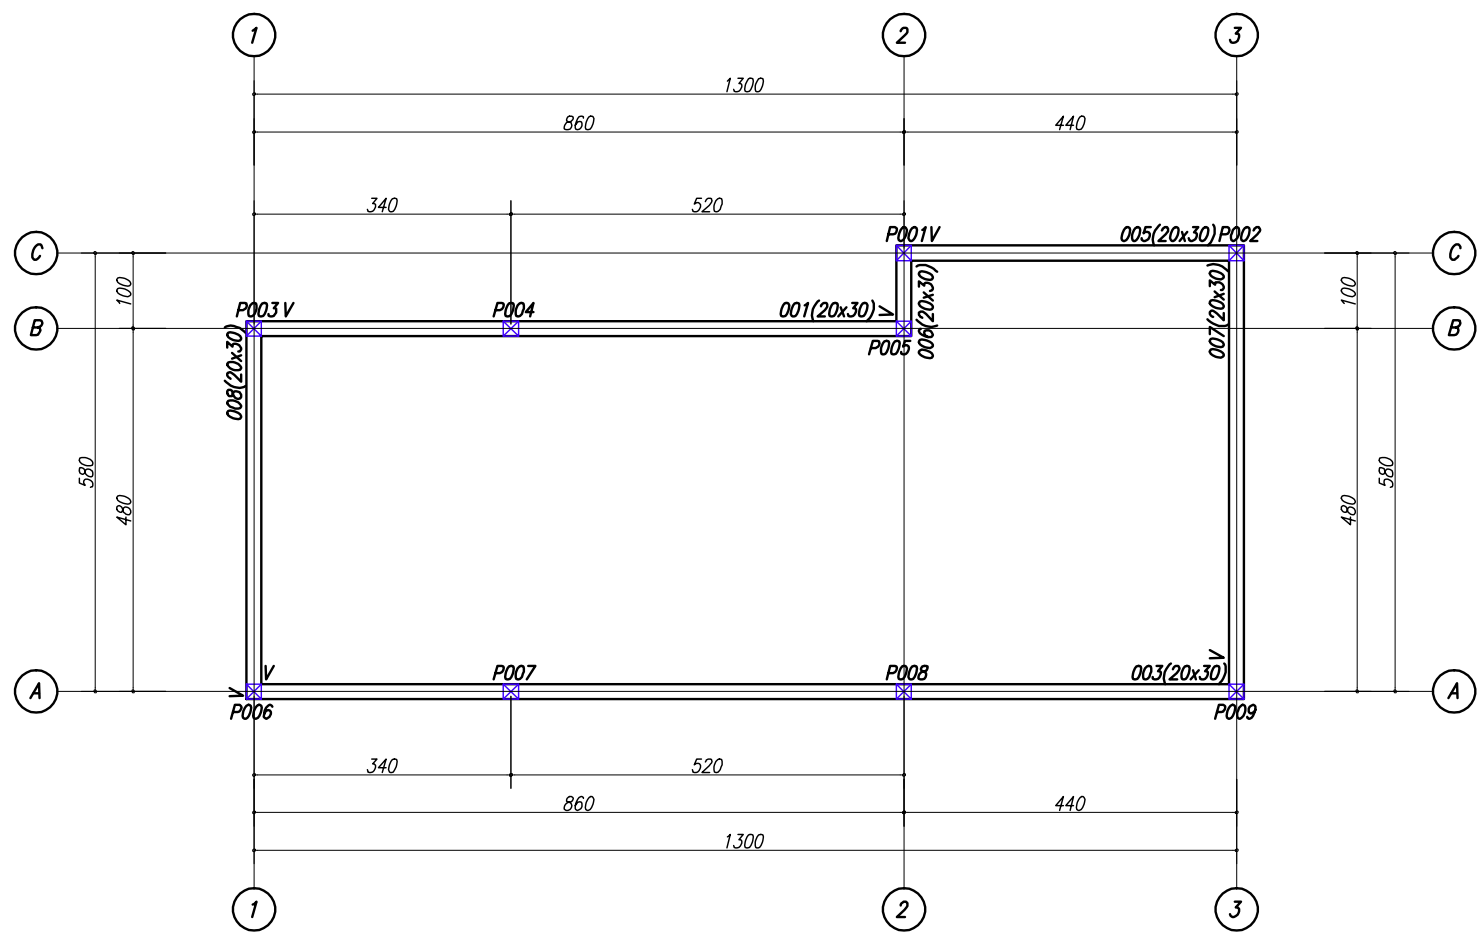

FORMA DE FUNDAÇÃO – NÍVEL 498,67

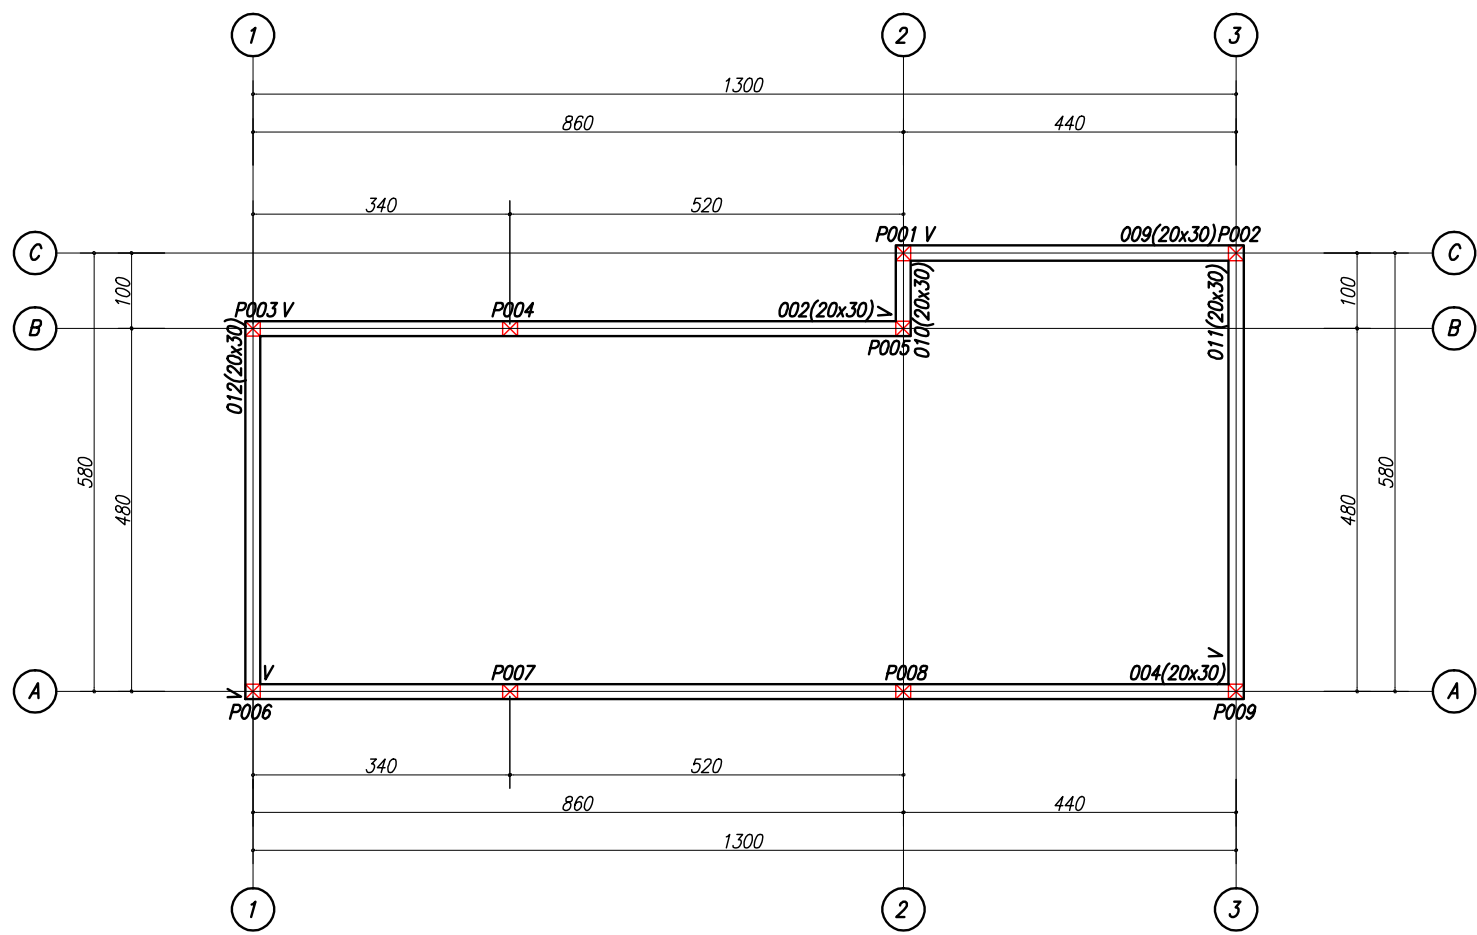


FORMA DE COBERTURA – NÍVEL 501,67

NOTAS

- 1 – DIMENSÕES EM CENTÍMETROS, ELEVÇÕES EM METROS, EXCETO ONDE INDICADO
- 2 – LEGENDA DOS PILARES
 - PILAR – NASCE
 - PILAR – SEGUE
 - PILAR – MORRE
- 3 – LEGENDA DAS ESTACAS
 - 09 UN
 - 3 – CONCRETO FCK 30MPA

00	INICIAL	09/01/12	
REVISÃO	DETALHADOS	DATA	VISTO

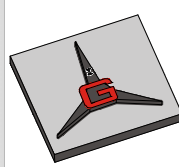

GELFUS
GERENCIAMENTO, PROJETOS E ACESSORIA DE OBRAS
ENGº ALEXANDRE ROGÉRIO GAINO
Fone/Fax: (19) 3842 2357
Site: www.gelfus.com.br
Email: contato@gelfus.com.br

OBRA :
**CONSTRUÇÃO DE CONVIVIO
NA CÂMARA MUNICIPAL DE LIMEIRA**

CLIENTE :
CÂMARA MUNICIPAL DE LIMEIRA

DETALHADOS :
**LOCAÇÃO DAS ESTACAS
FORMA DE FUNDAÇÃO - NÍVEL 498,67
FORMA DE COBERTURA - NÍVEL 501,67**

PROJ. TÉCNICO:
ARGAINO

DATA:
09 / 01 / 2012

PROJETO:
ESTRUTURAL

ESCALAS:
1 : 100

REVISÃO:
00

FOLHA:

DESENHISTA:
LÍVIA GOUVEIA

ARQUIVO:
132-D-556-16-005_0

01
05

ESTE PROJETO É PROPRIEDADE INTELECTUAL DE SEUS AUTORES, PODENDO SER UTILIZADO SOMENTE DE ACORDO COM OS LIMITES CONTRATUAIS. PORTANTO É VETADA SUA UTILIZAÇÃO EM PARTE OU NO TODO SEM EXPRESSA AUTORIZAÇÃO DOS MESMOS.