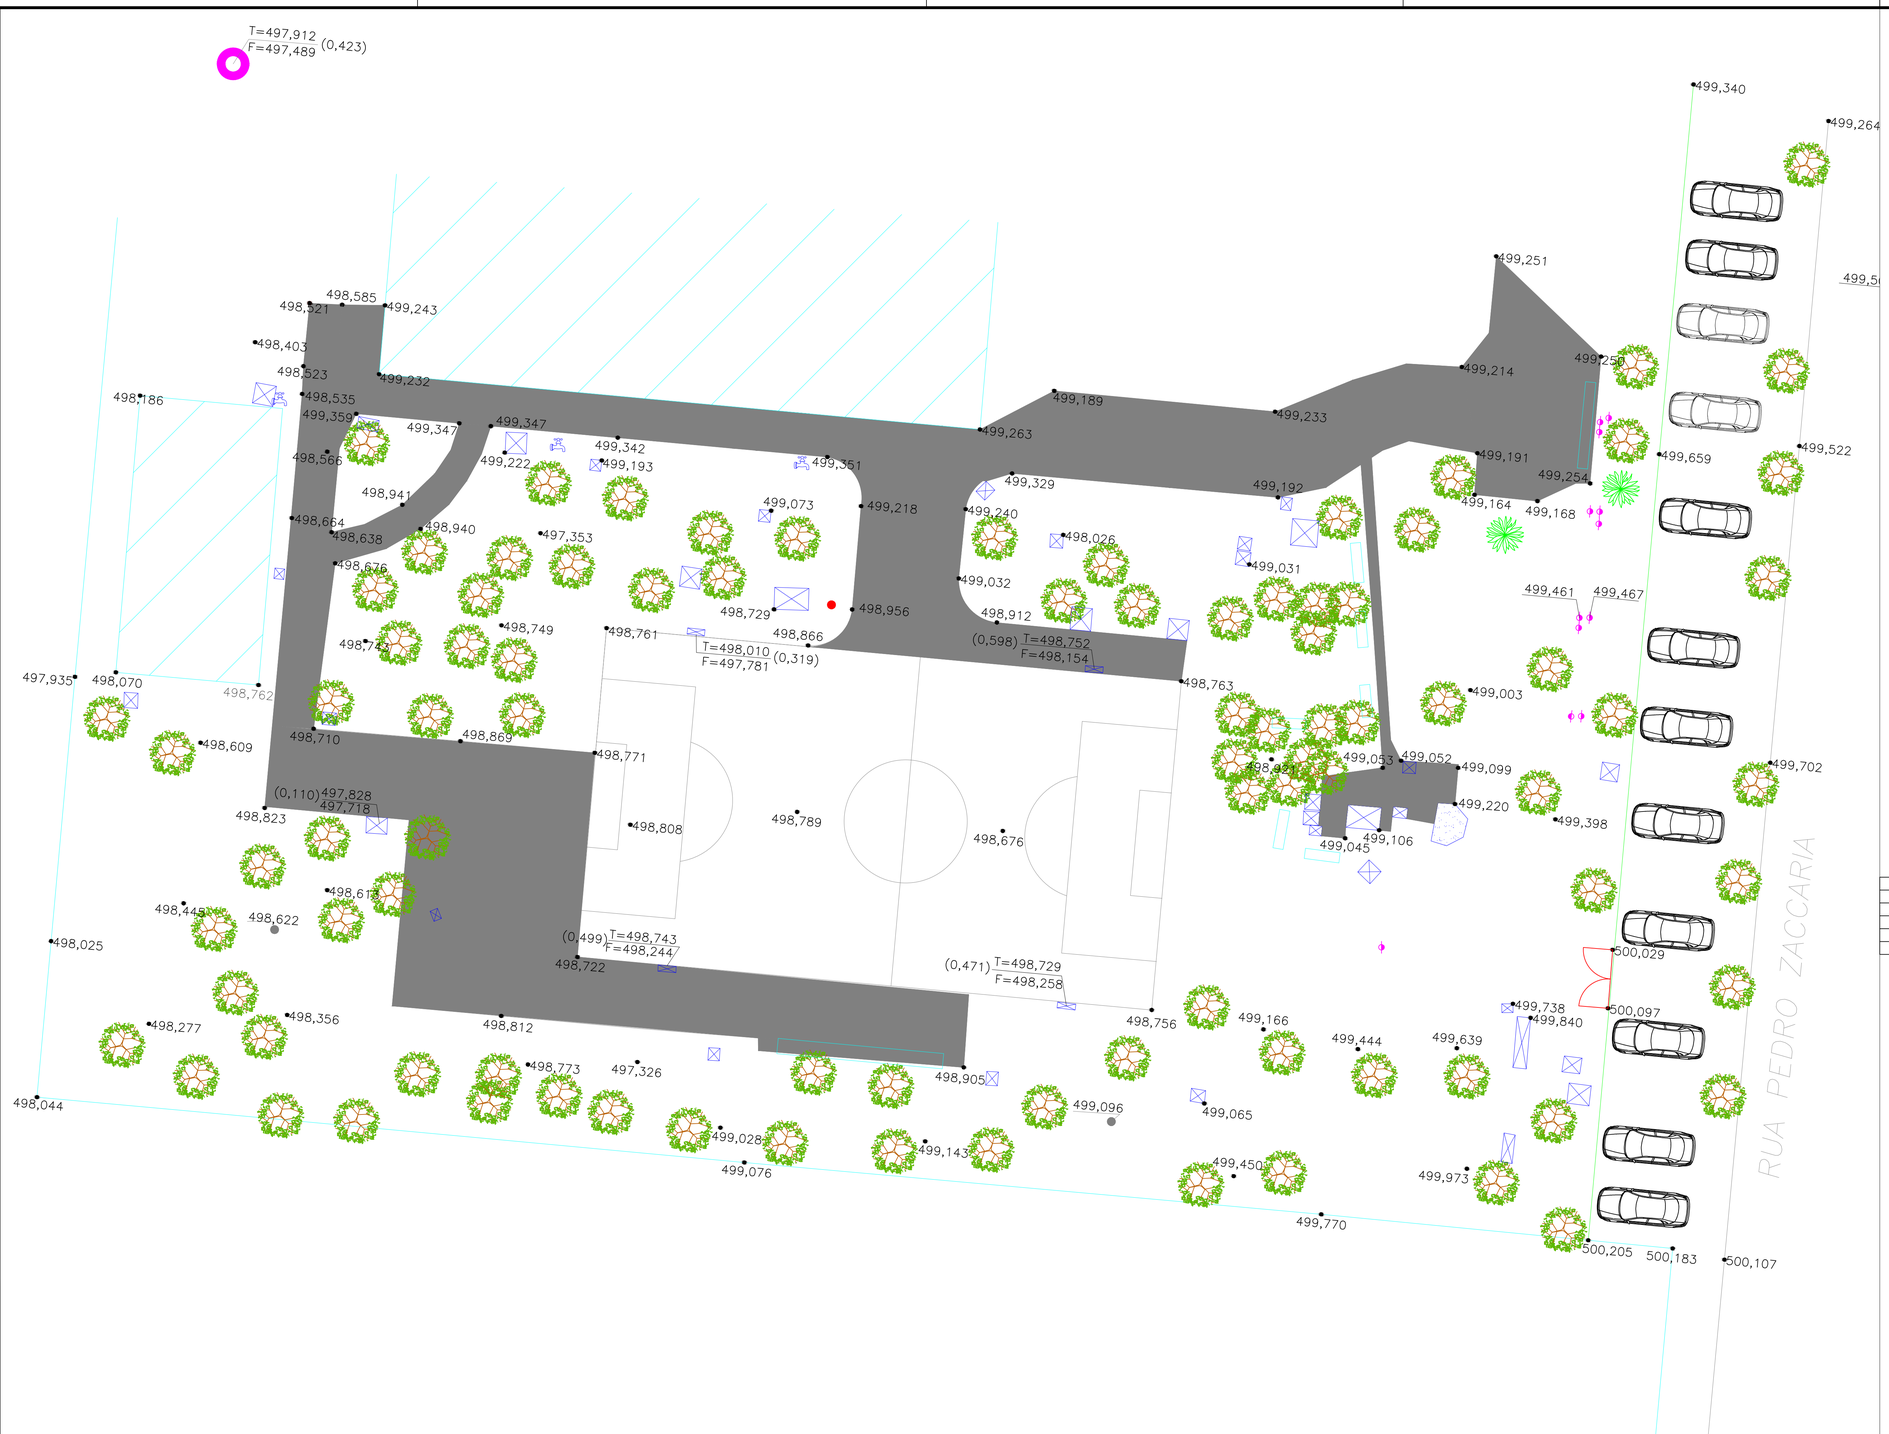

CONVEN¢ì ES

- 500,00 PONTOS DE NIVEIS
- POSTE DE ENERGIA
- GUIA
- DIVISA
- ALVENARIA
- CAIXA ELETRICA
- CAIXA D'ĆGUA
- CATEGORIA 01 ATÉ 10 CM DE DI
- CATEGORIA 02 ATÉ 10 A 25 CM D
- CATEGORIA 03 - ACIMA DE 25 CM
- PORTeO
- PV
- TORNEIRA
- HIDRANTE
- PV DE ESGOTO
- SONDAGEM

REVISÃO	DETALHADOS	DATA	VISTO
00	INICIAL	00/00/00	

GELFUS
GERENCIAMENTO, PROJETOS E ASSESSORIA DE OBRAS
ENGº ALEXANDRE ROGÉRIO GAINO
Fone/Fax: (19) 3542 2357
Site: www.gelfus.com.br
Email: contato@gelfus.com.br

OBRA :
Levantamento Planialtimétrico Cadastral

CLIENTE :
Câmara Municipal De Limeira

DETALHADOS :
PLANTAS

PROJ. TÉCNICO: Ilio Silmann Nunes	DATA: 29 / 11 / 2011	PROJETO: *Topografia*
ESCALAS: 1:125	REVISÃO: 00	FOLHA: 01/01
DESENHISTA: CAROLINE COUTO	ARQUIVO: LEV-231111	

ESTE PROJETO É PROPRIEDADE INTELECTUAL DE SEUS AUTORES, PODENDO SER UTILIZADO SOMENTE DE ACORDO COM OS LIMITES CONTRATUAIS. PORTANTO É VETADA SUA UTILIZAÇÃO EM PARTE OU NO TODO SEM EXPRESSA AUTORIZAÇÃO DOS MESMOS.

DESENHO ELABORADO EM ZWCAD