
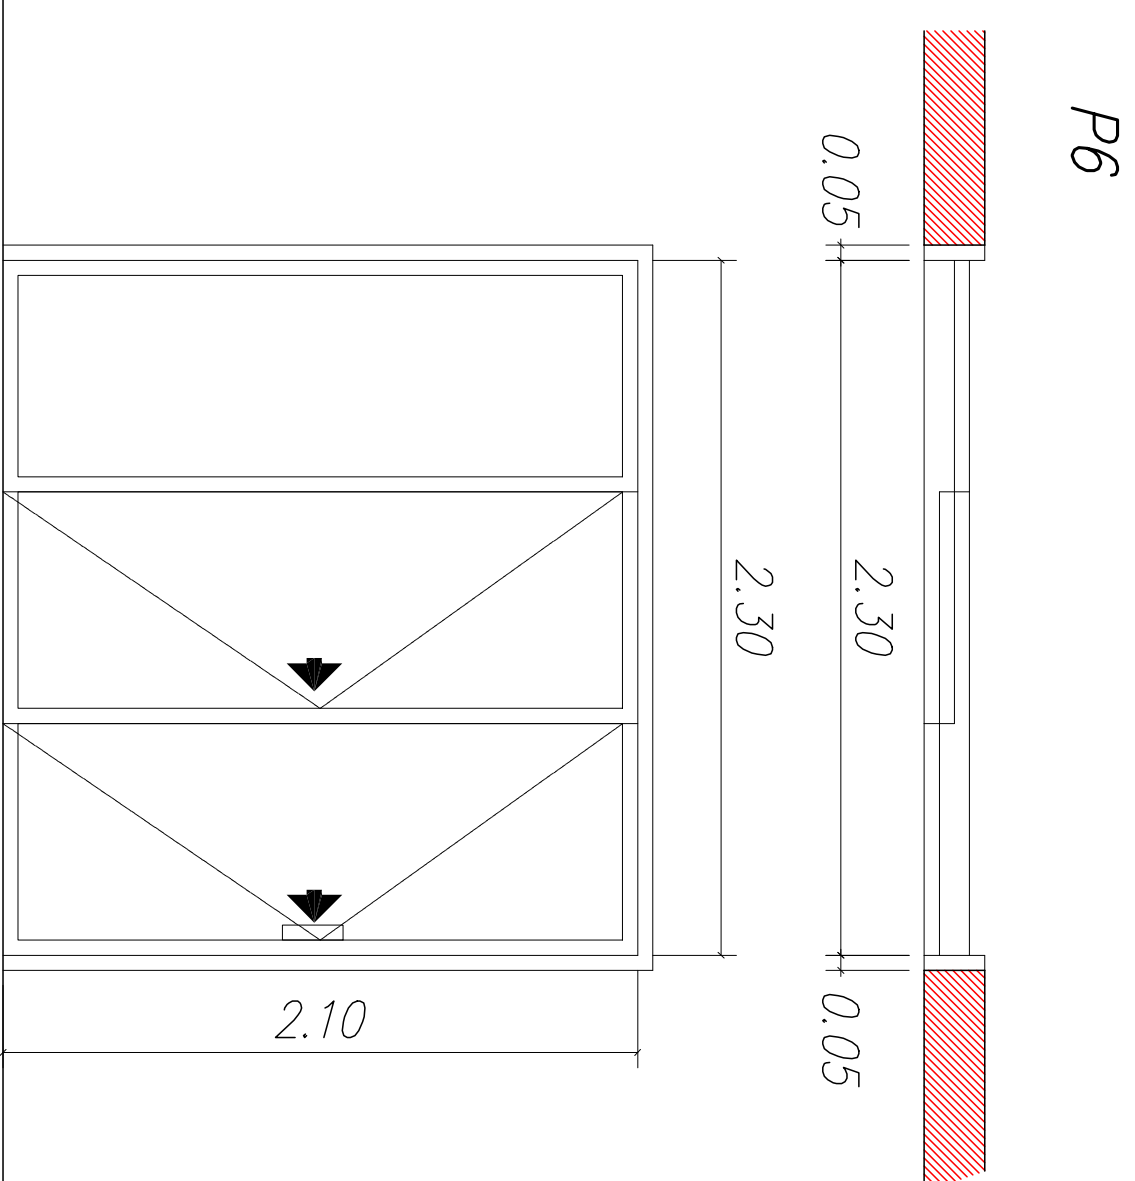
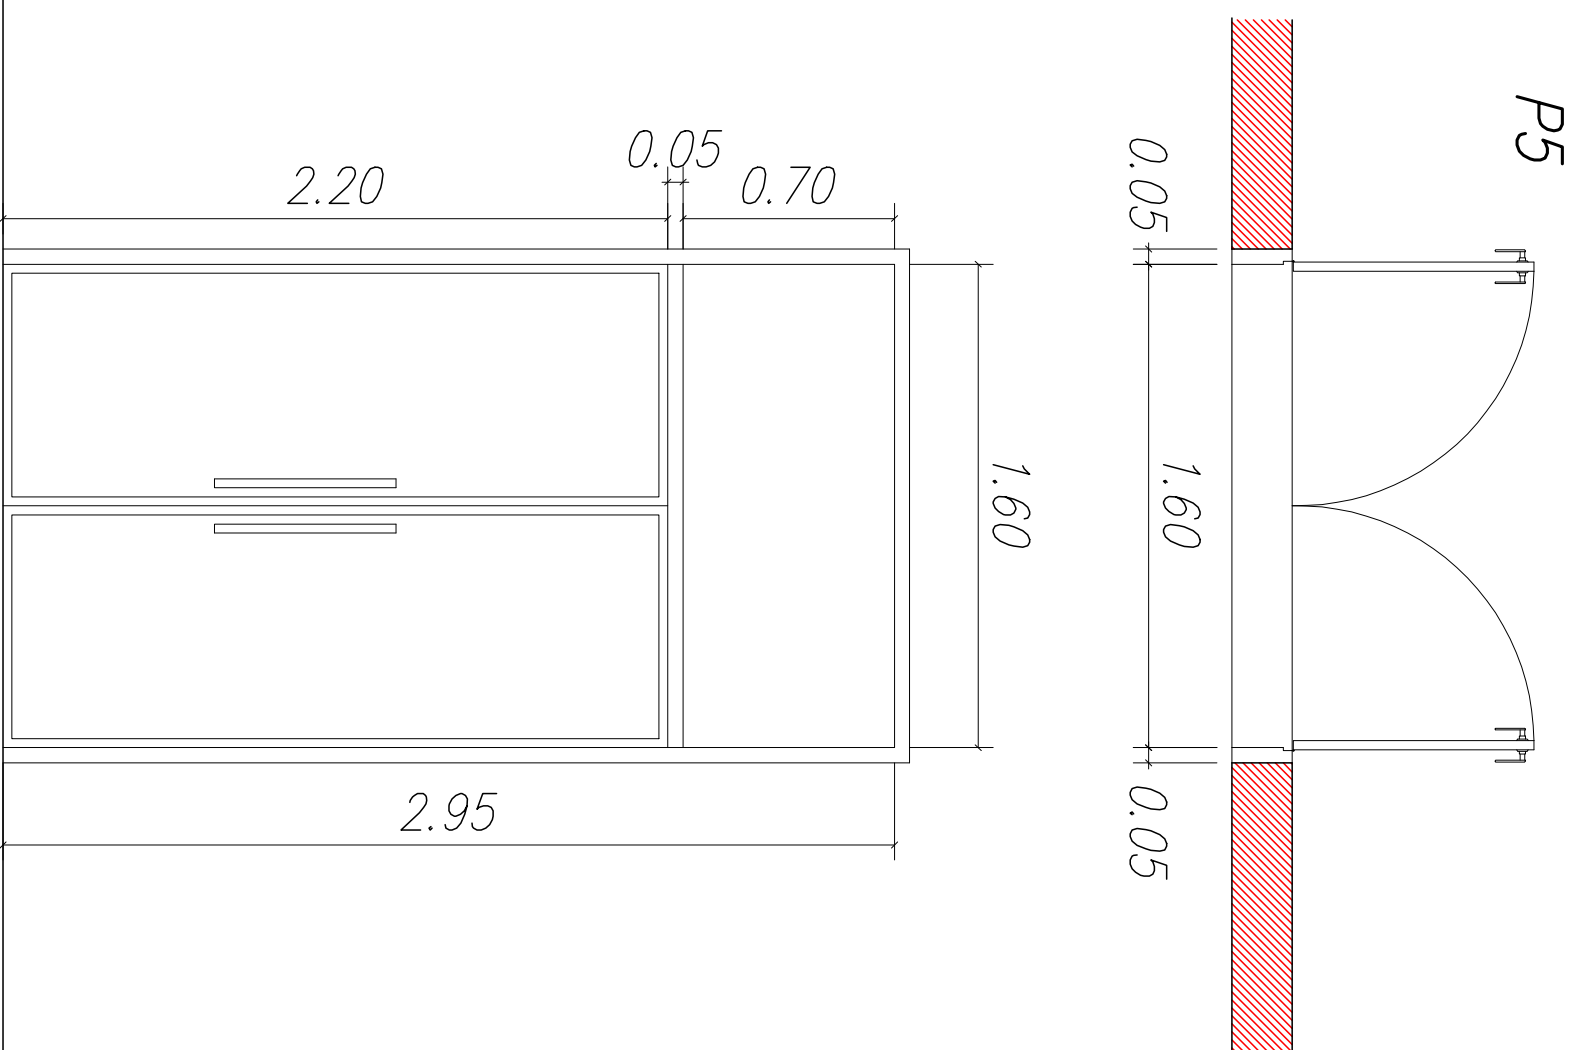
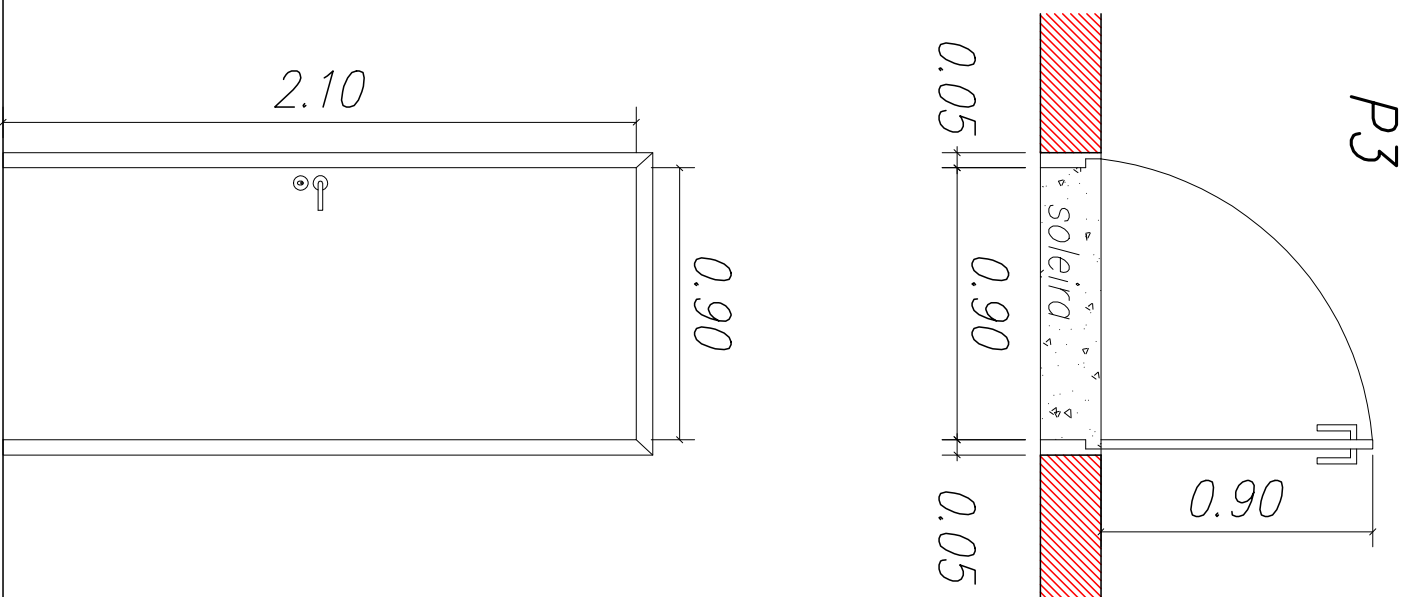
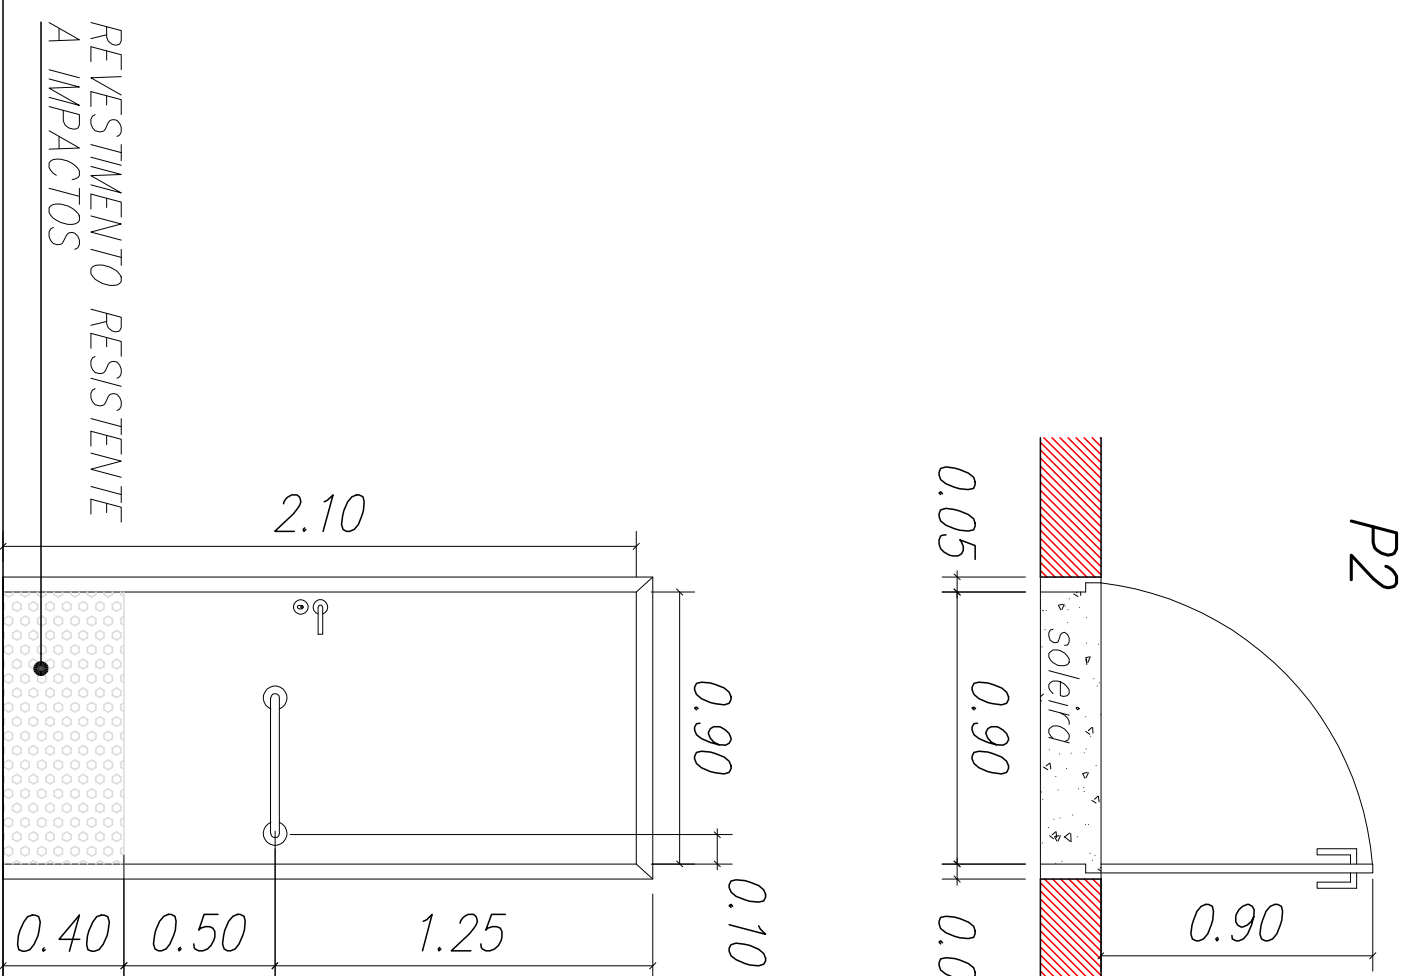


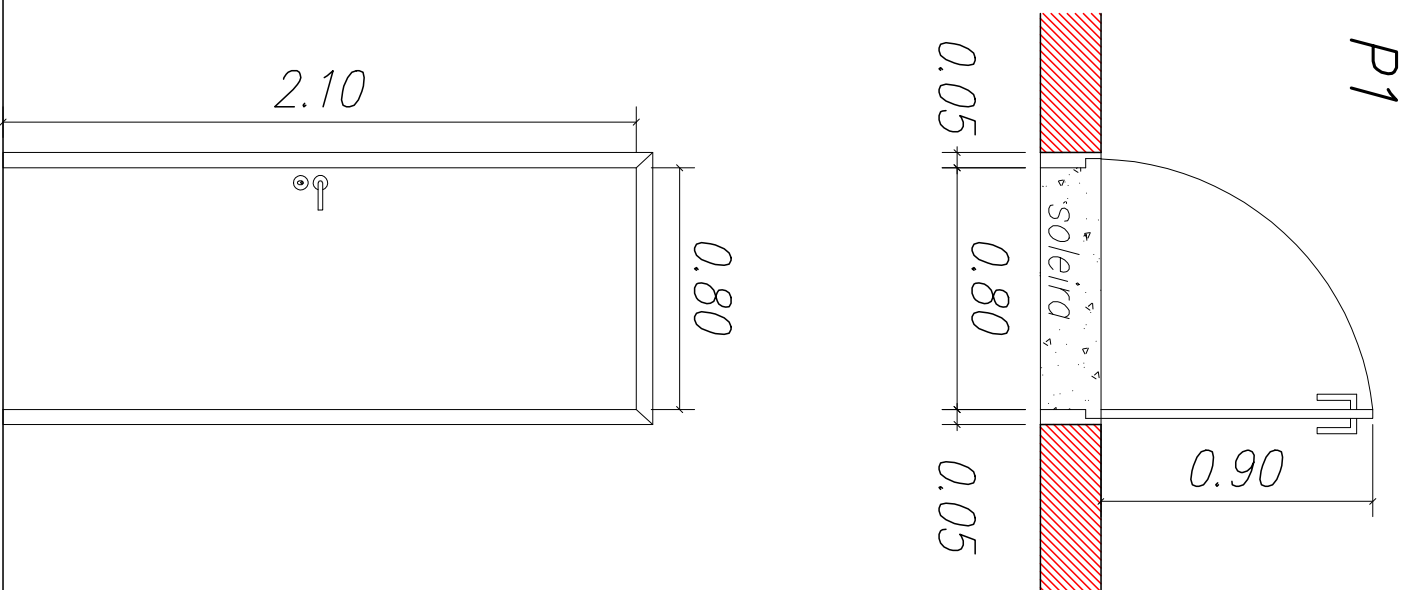

QUANTIDADE: 04 pç
DIMENSÕES (EM OSSO): 0,90x2,15
MATERIAL: MADEIRA
TIPO: 1 FOLHA DE ABRIR

QUANTIDADE: 08 pç
DIMENSÕES (EM OSSO): 1,00x2,15
MATERIAL: MADEIRA
TIPO: 1 FOLHA DE ABRIR COM ALÇA INTERNA

QUANTIDADE: 04pc
DIMENSÕES (EM OSSO): 1
MATERIAL: MADEIRA
TIPO: 1 FOLHA DE ABRIR

QUANTIDADE: 01 pç
DIMENSÕES (EM OSSO): 1,70x3,00
MATERIAL: ALUMÍNIO E VIDRO
TIPO: 2 FOLHAS DE ABRIR E BANDEIRA

QUANTIDADE: 04 pç
DIMENSÕES (EM OSSO): 2,40x2,15
MATERIAL: ALUMÍNIO E VIDRO
TIPO: 3 FOLHAS DE CORRER

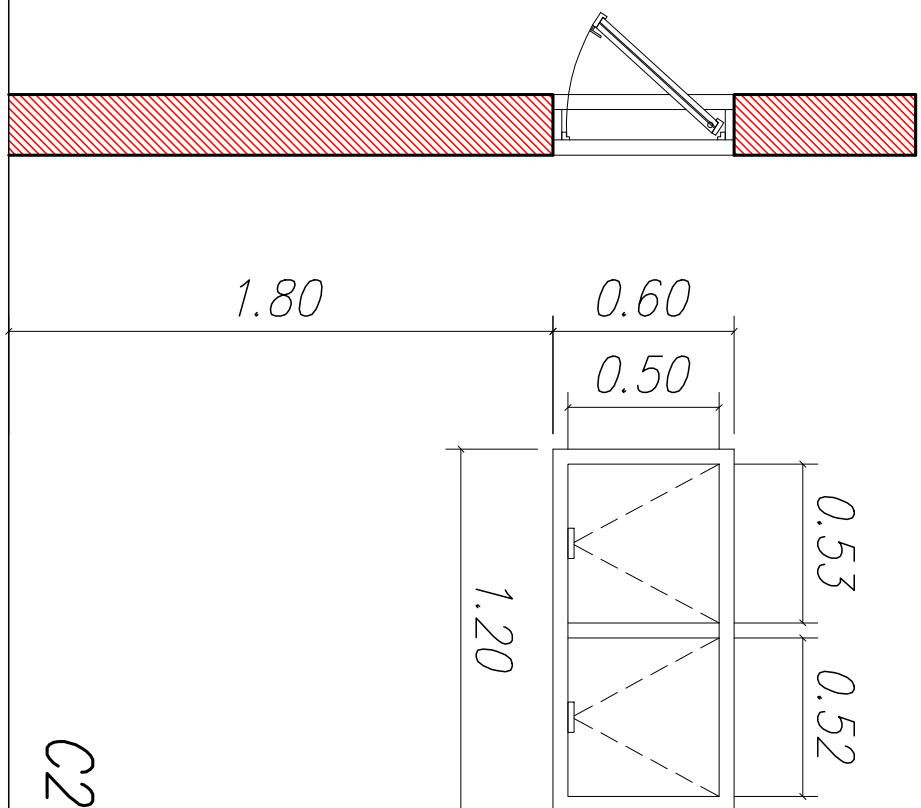
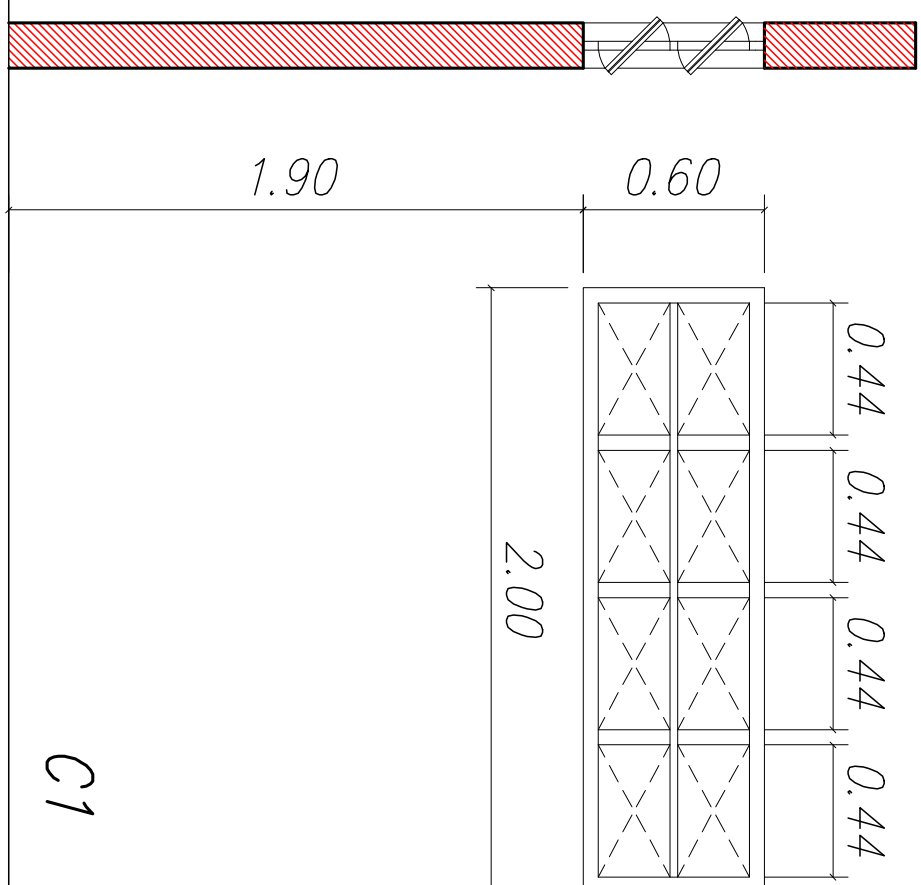



CONVENÇÕES







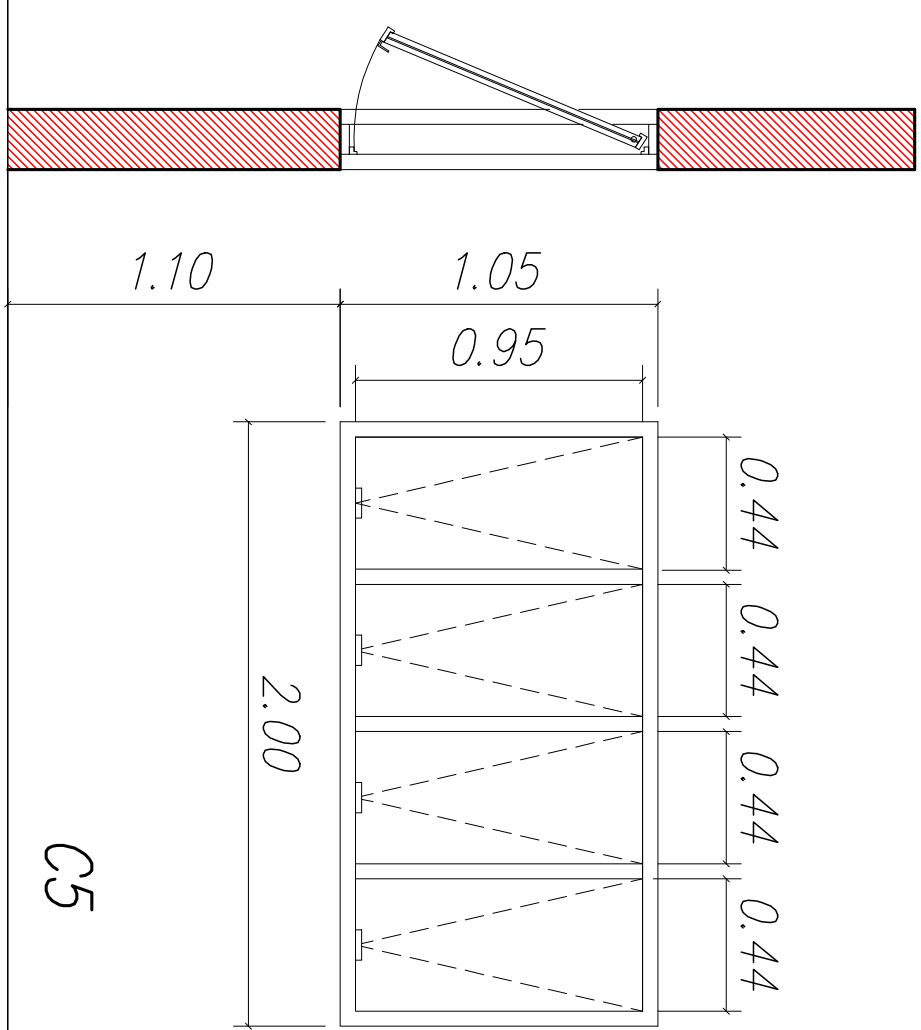



01	TROCA DE PISO PORCELANATO POR GRANITO, TROCA DA PELE DE VIDRO E REVESTIMENTO POR CAXILHO E PASTILHA, TROCA DA PAVIMENTAÇÃO EXTERNA POR BLODETE.	27/06/14		
00	INICAL	09/04/14		
REVISAO	DETALHADOS	DATA	VISTO	

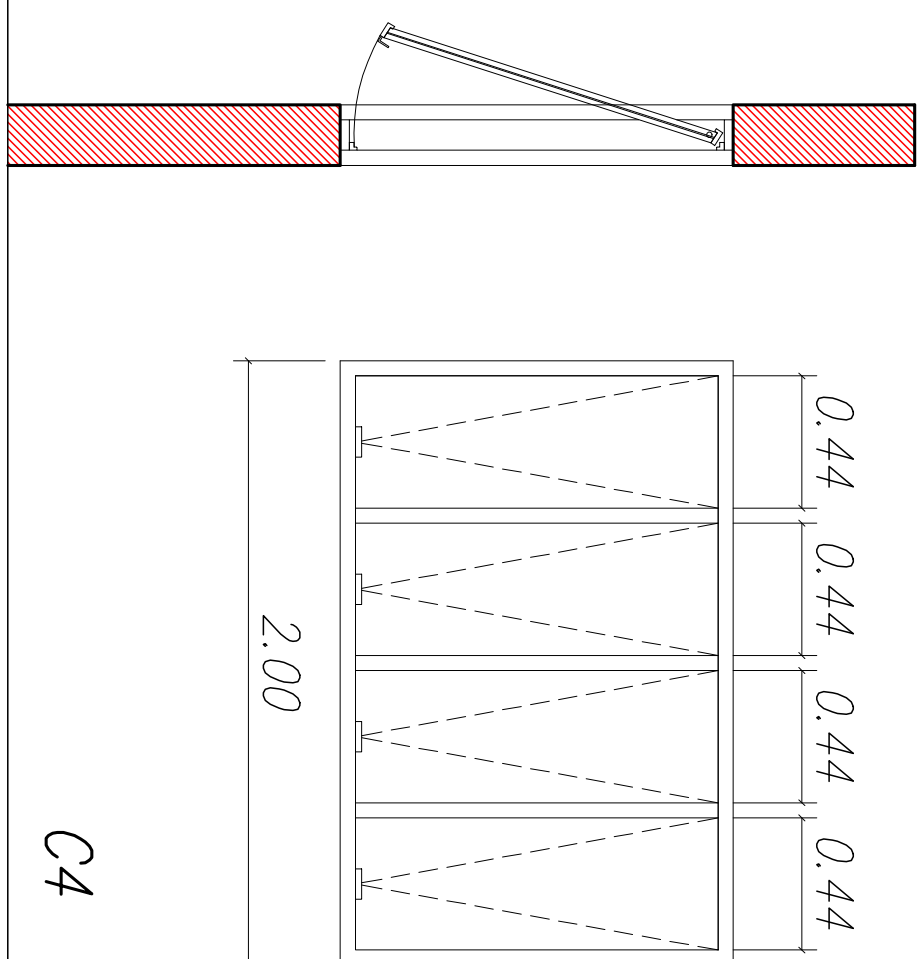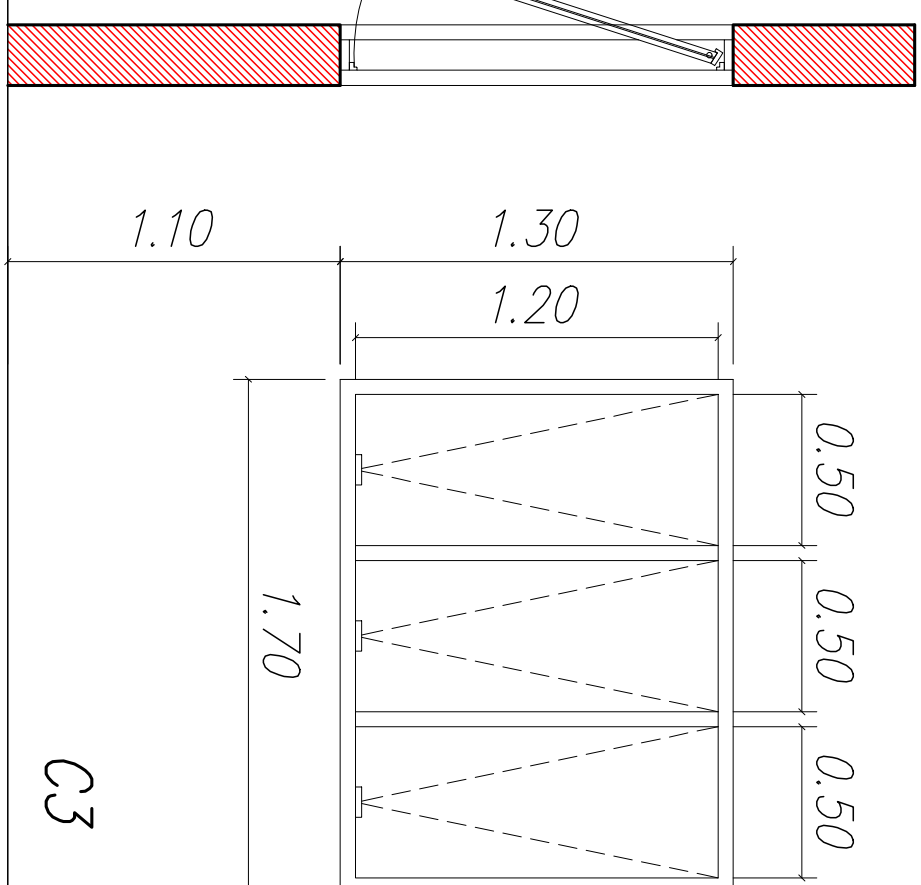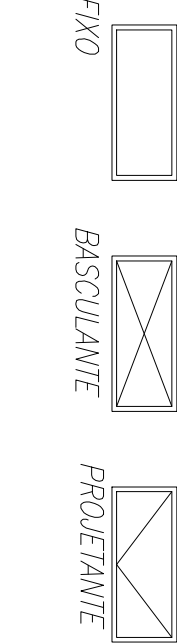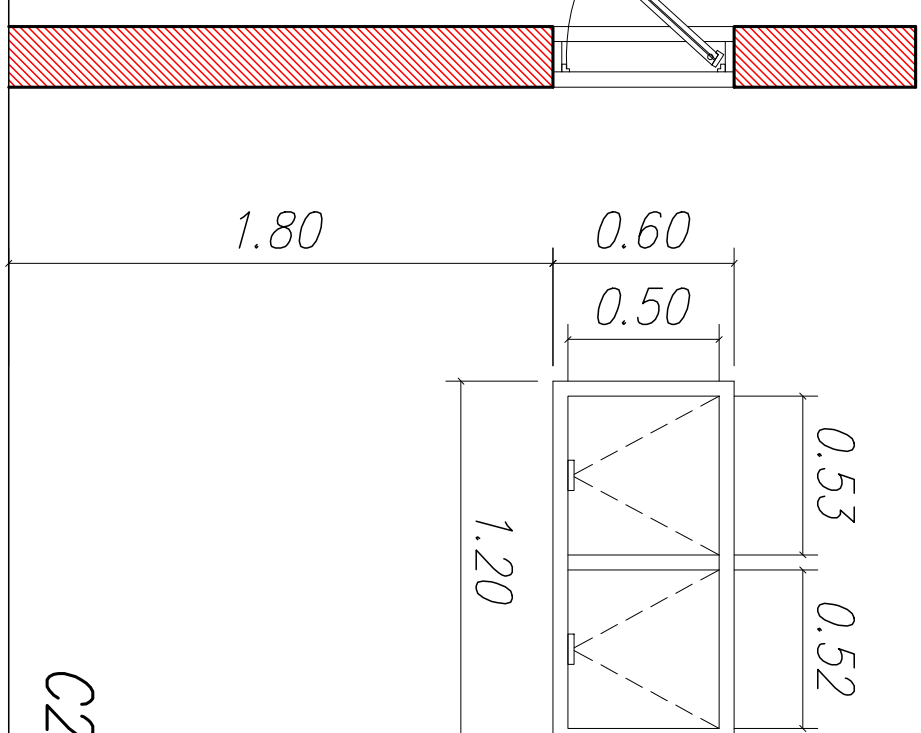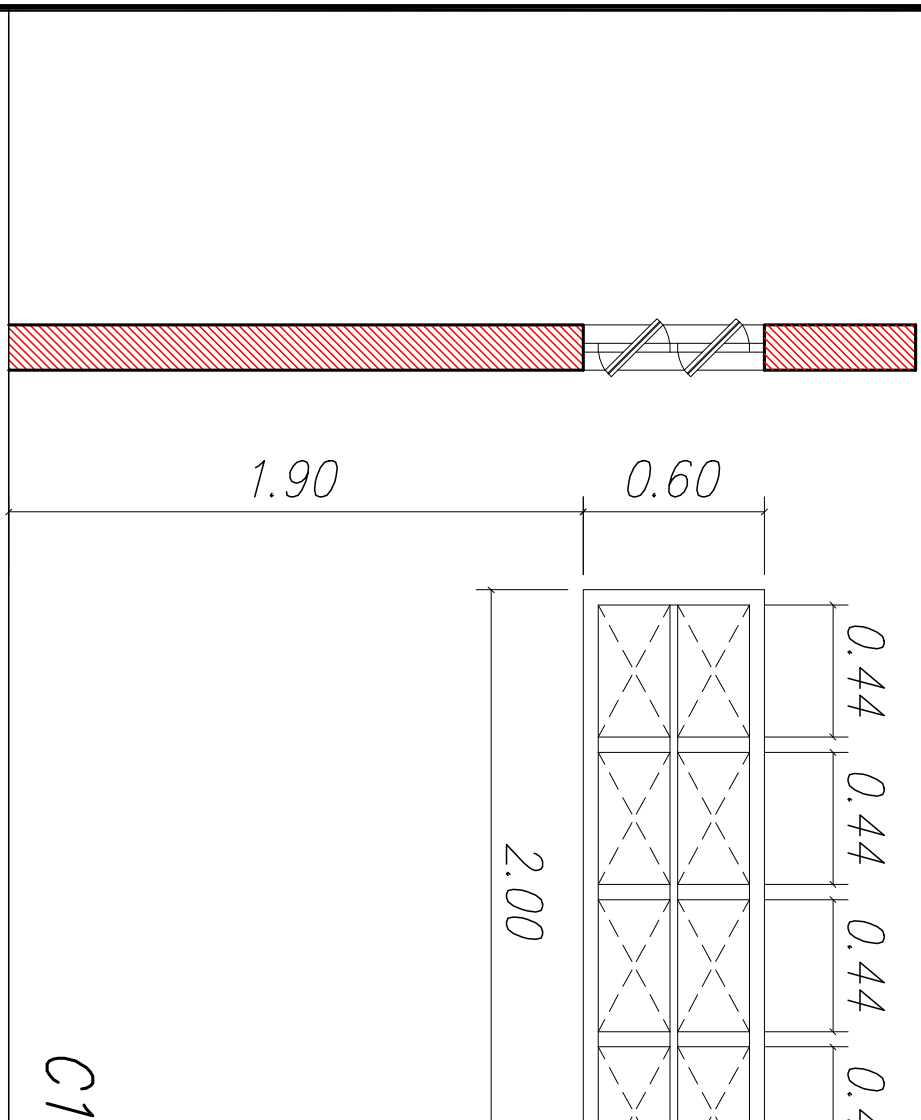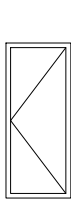

GELFUS
GERENCIAMENTO, PROJETOS E ASSISTÊNCIA DE OBRAS
ENGO ALEXANDRE ROGERÍO GAINO
Fon/fax: (19) 3242.2327
Site: www.gelfus.com.br
Email: contato@gelfus.com.br

OBRA :
CONSTRUÇÃO DE EDIFÍCIOS ADMINISTRATIVO E
CONVÍVIO NA CÂMARA MUNICIPAL DE LIMEIRA

CLIENTE :
CÂMARA MUNICIPAL DE LIMEIRA

DETALHADOS :
PORTAS E CAIXILHOS

PROJ. TÉCNICO:	DATA:	PROJETO:
ARGANO	09 / 04 / 2014	ARQUITETURA
ESCALAS:	REVISÃO:	FOLHA:
INDICADOS	01	
DESENHISTA:	ARQUIVO:	
KARINA MAZETTO	132-D-1023-10-001	

ESTE PROJETO É PROPRIEDADE INTELECTUAL DE SEUS AUTORES, PODENDO SER UTILIZADO SOMENTE DE ACORDO COM OS LIMITES CONTRATUAIS. PORTANTO É VETADA SUA UTILIZAÇÃO EM PARTE OU NO TODO SEM EXPRESSA AUTORIZAÇÃO DOS MESMOS.