


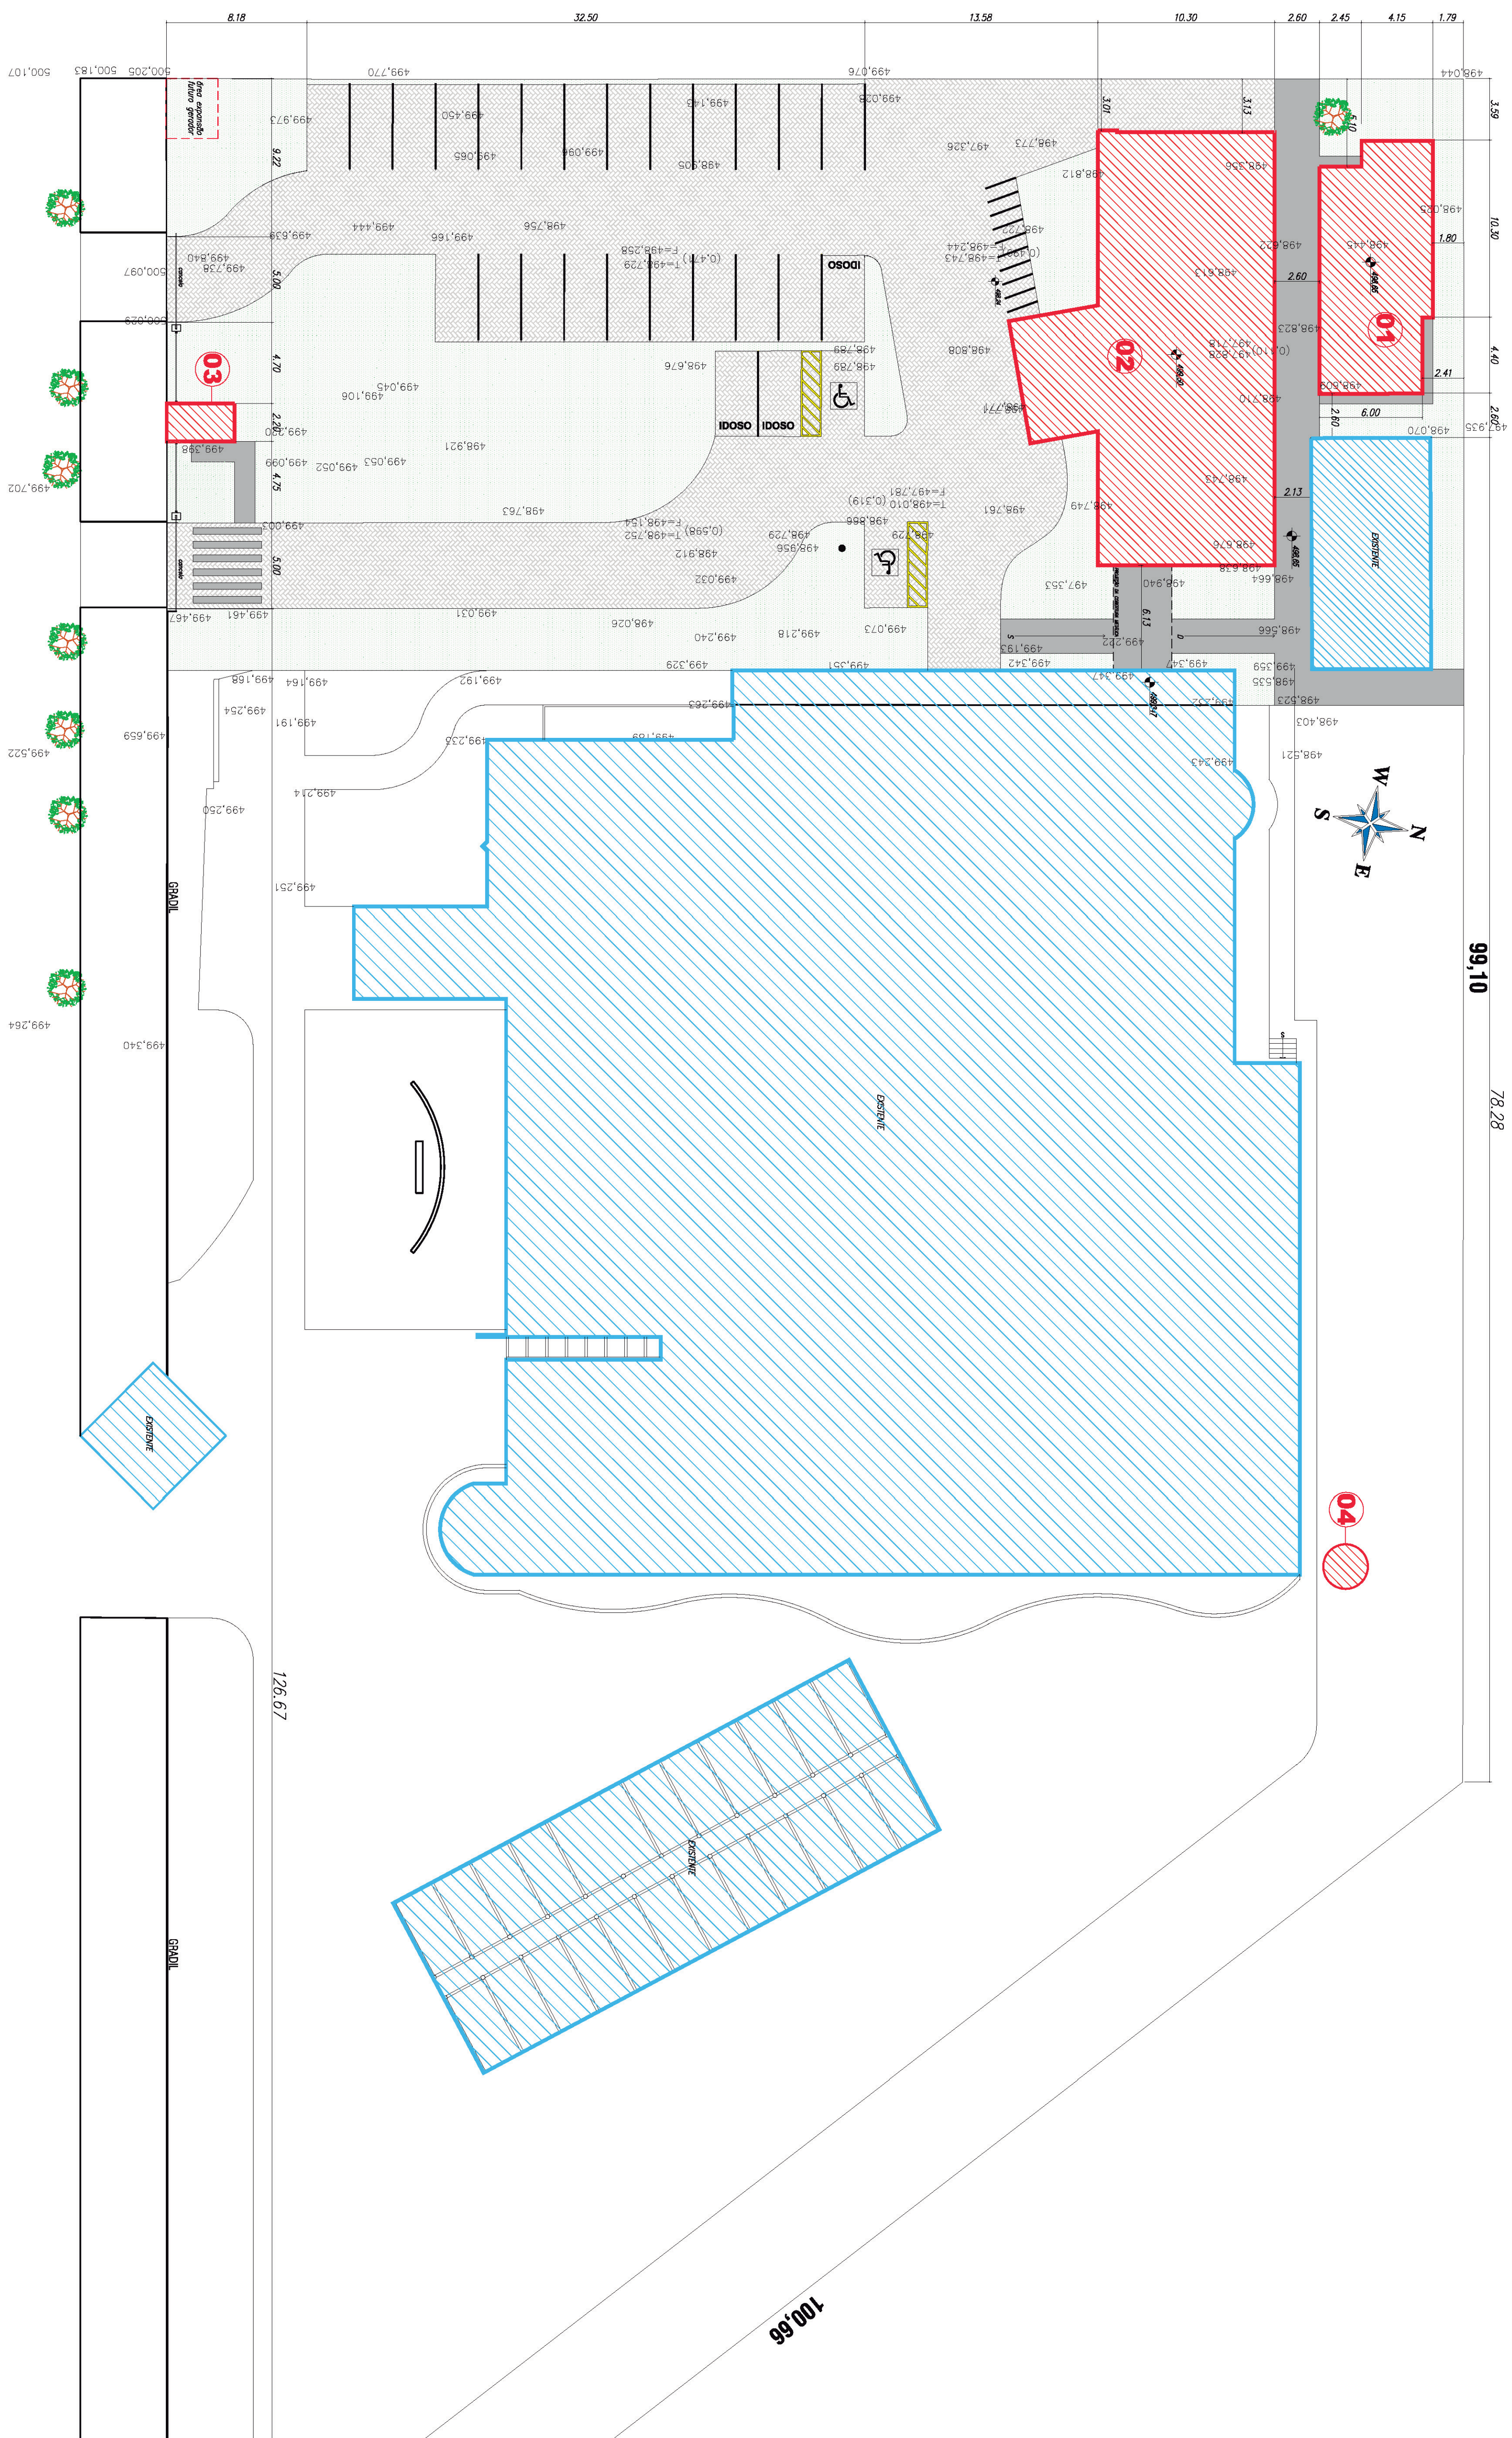

LEGENDA	
01	AREA DE COMANDO
02	EDIFICIO ADMINISTRATIVO
03	QUARTO
04	RESERVATORIO

01	TROCA DE PISO PORCELANATO POR GRANITO, TROCA DA PELE DE VIDRO E REVESTIMENTO POR CALHOU E PASTILHA, TROCA DA PAVIMENTAÇÃO EXTERNA POR ALGODEJE.	27/06/14	
02	INICAL	09/04/14	
REVISÃO	DEPLACADOS		VISTO



GELFUS
GERENCIAMENTO, PROJETOS E AGREGAÇÃO DE OBRAS
ENGº ALEXANDRE ROGÉRIO GAIANO
Fone/Fax: (19) 3454-2837
Site: www.gelfus.com.br
Email: contato@gelfus.com.br

OBRA :
CONSTRUÇÃO DE EDIFÍCIOS ADMINISTRATIVO E
CONVÍVIO NA CÂMARA MUNICIPAL DE LIMEIRA

CLIENTE :
CÂMARA MUNICIPAL DE LIMEIRA

**DETALHADOS :
IMPLANTAÇÃO**

PROJ. TÉCNICO:	DATA:	PROJETO:
ARGUIVO	09 / 04 / 2014	ARQUITETURA
ESCALAS:	REVISÃO:	FOLHA:
INDICADAS	01	02
DESENHISTA:	ARQUIVO:	14
KARINA MAZETTO	132-D-1023-10-001	

ESTE PROJETO É PROPRIEDADE INTELECTUAL DE SEUS AUTORES, PODENDO SER UTILIZADO SOMENTE DE ACORDO COM OS LIMITES CONTRATUAIS. PORANTO É VETADA SUA UTILIZAÇÃO EM PARTE OU NO TODO SEM EXPRESSA AUTORIZAÇÃO DOS MESMOS.