

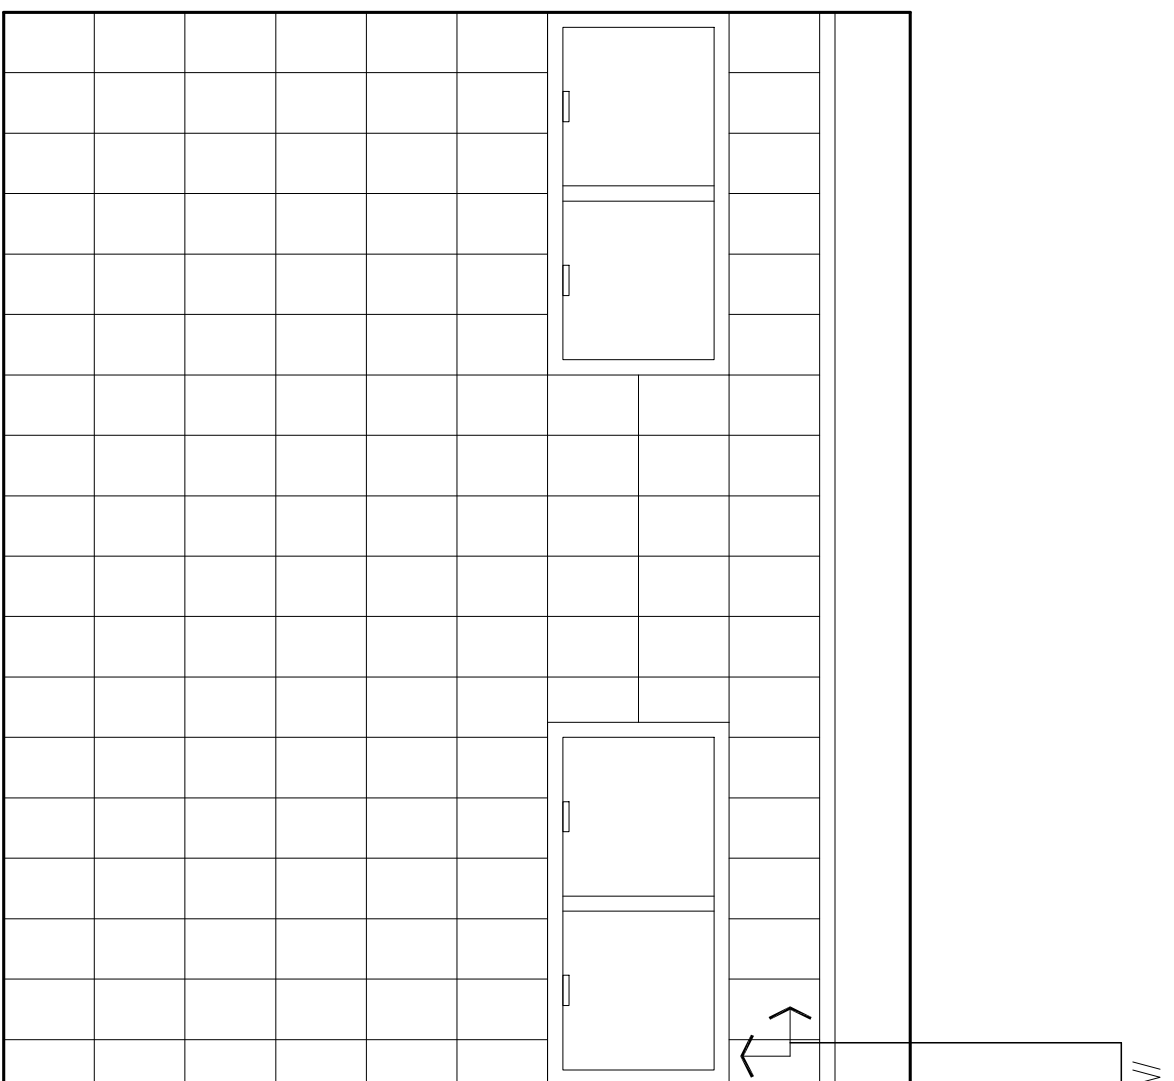
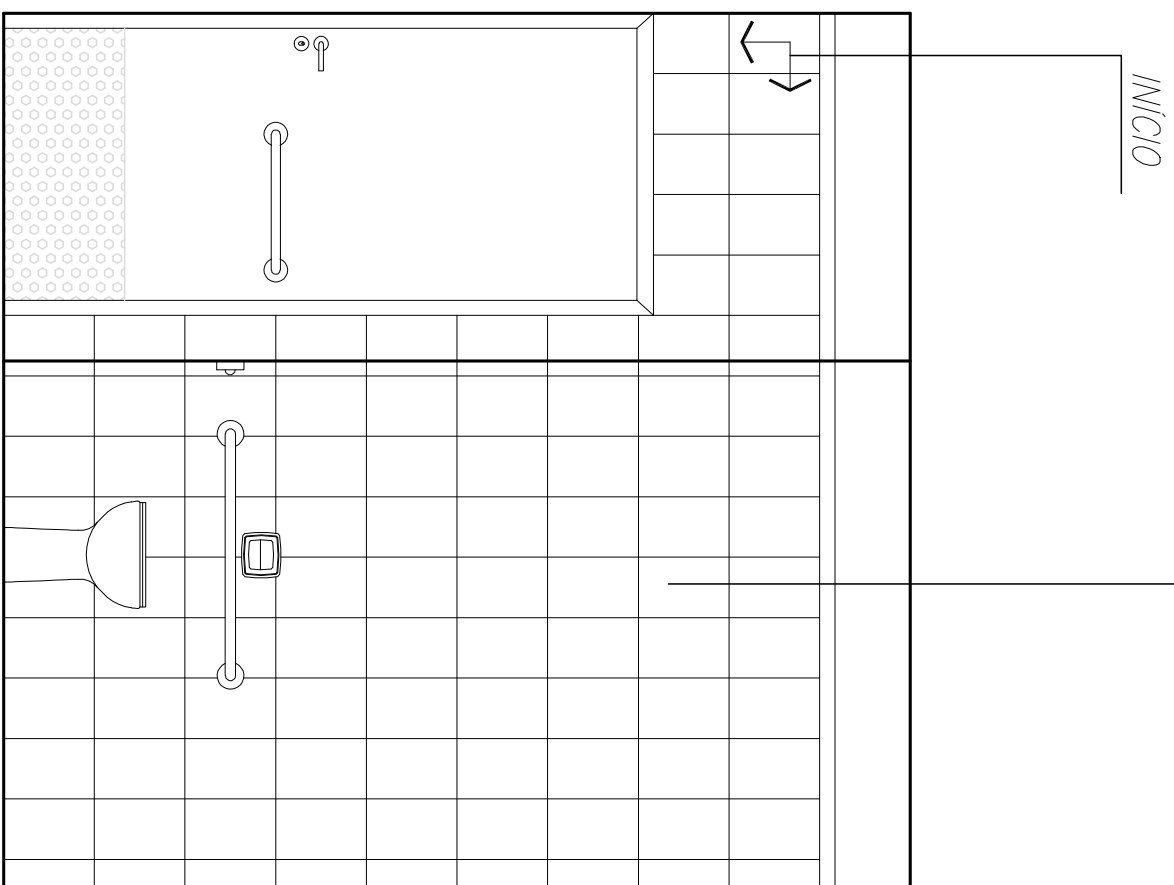
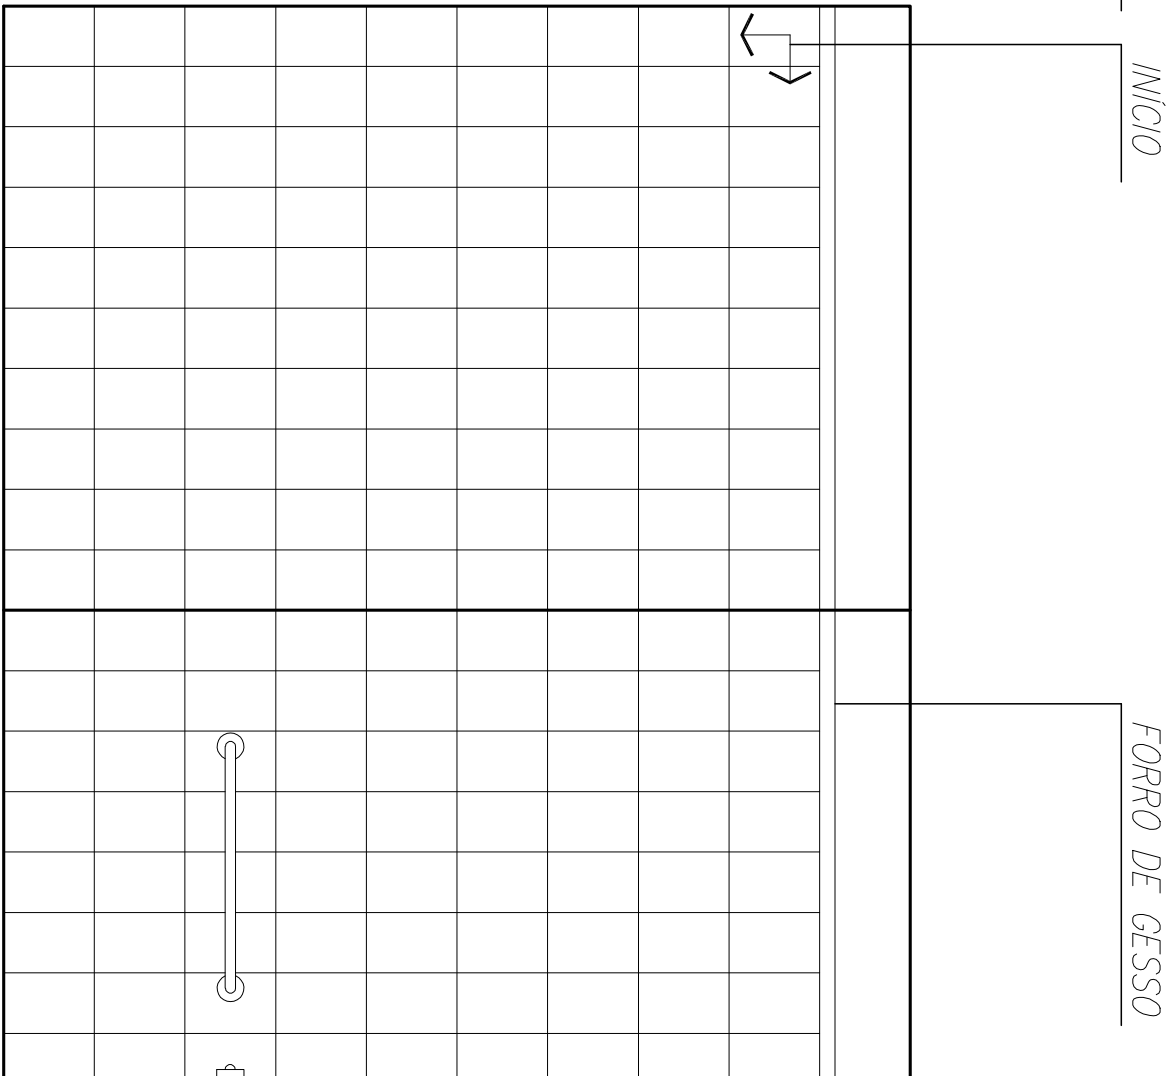
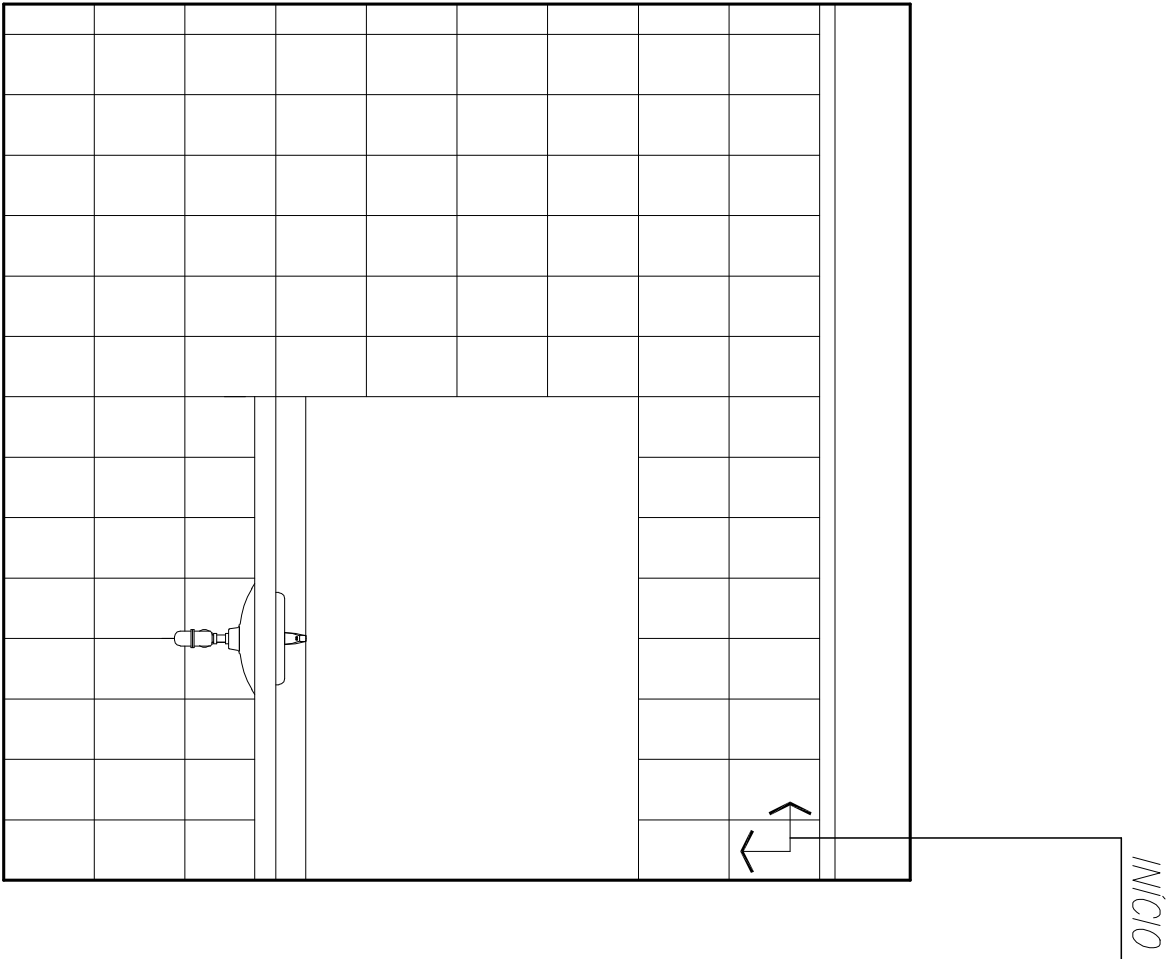
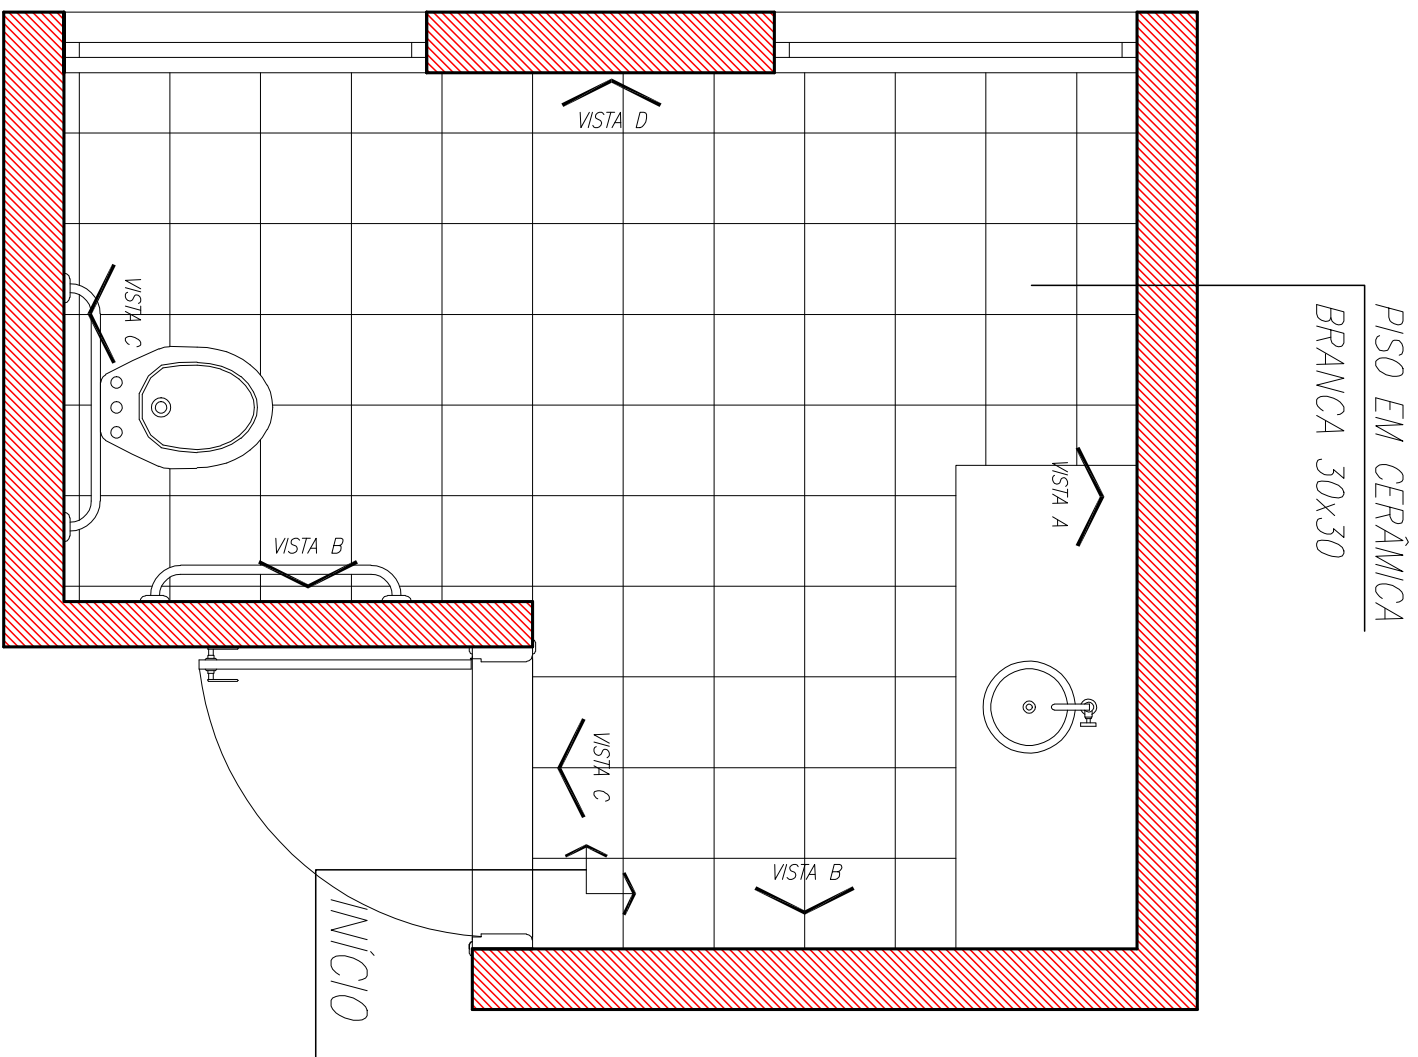
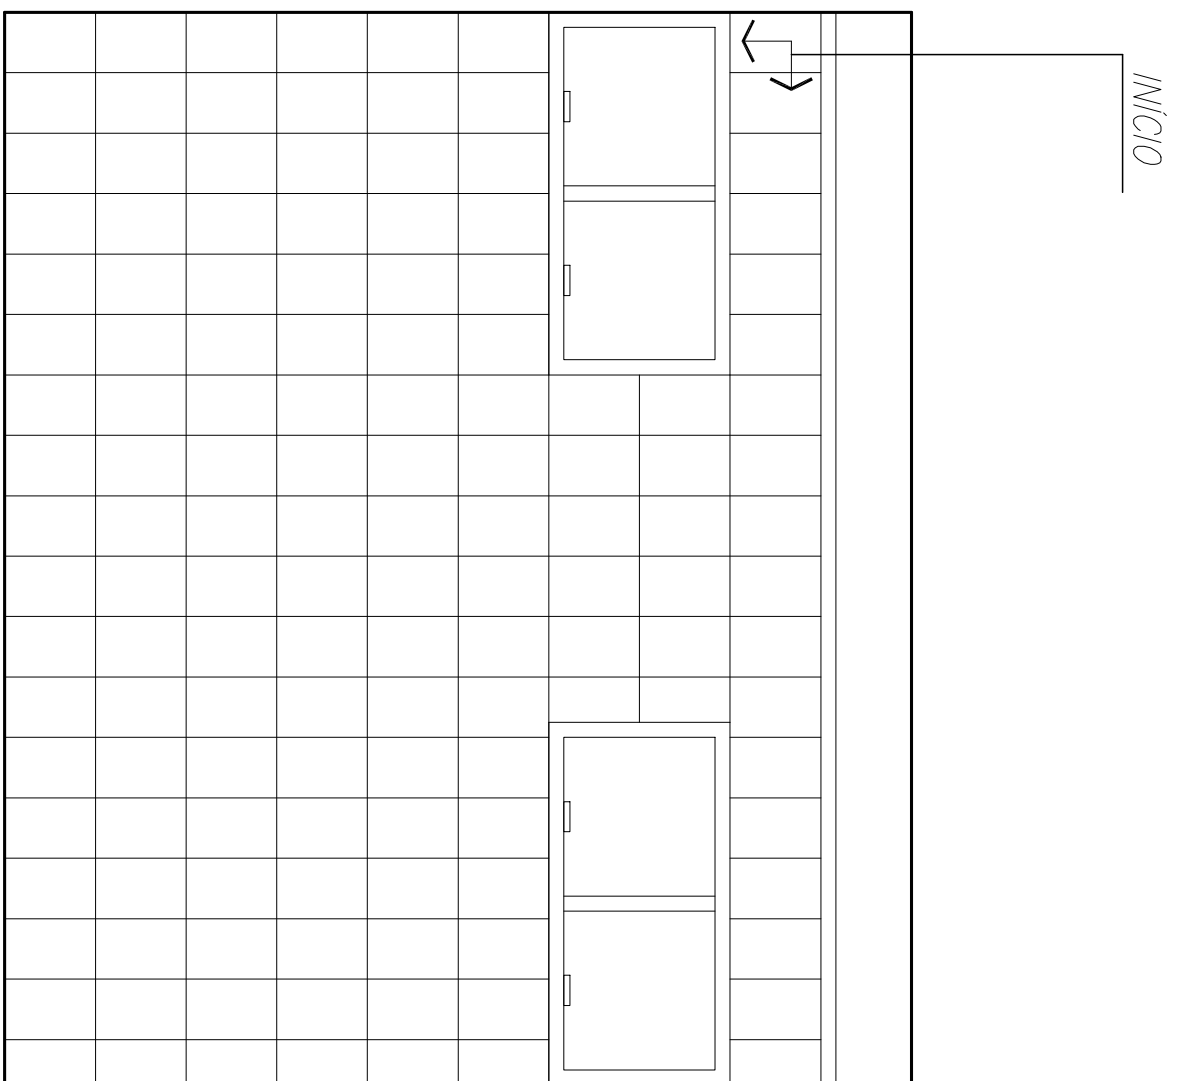
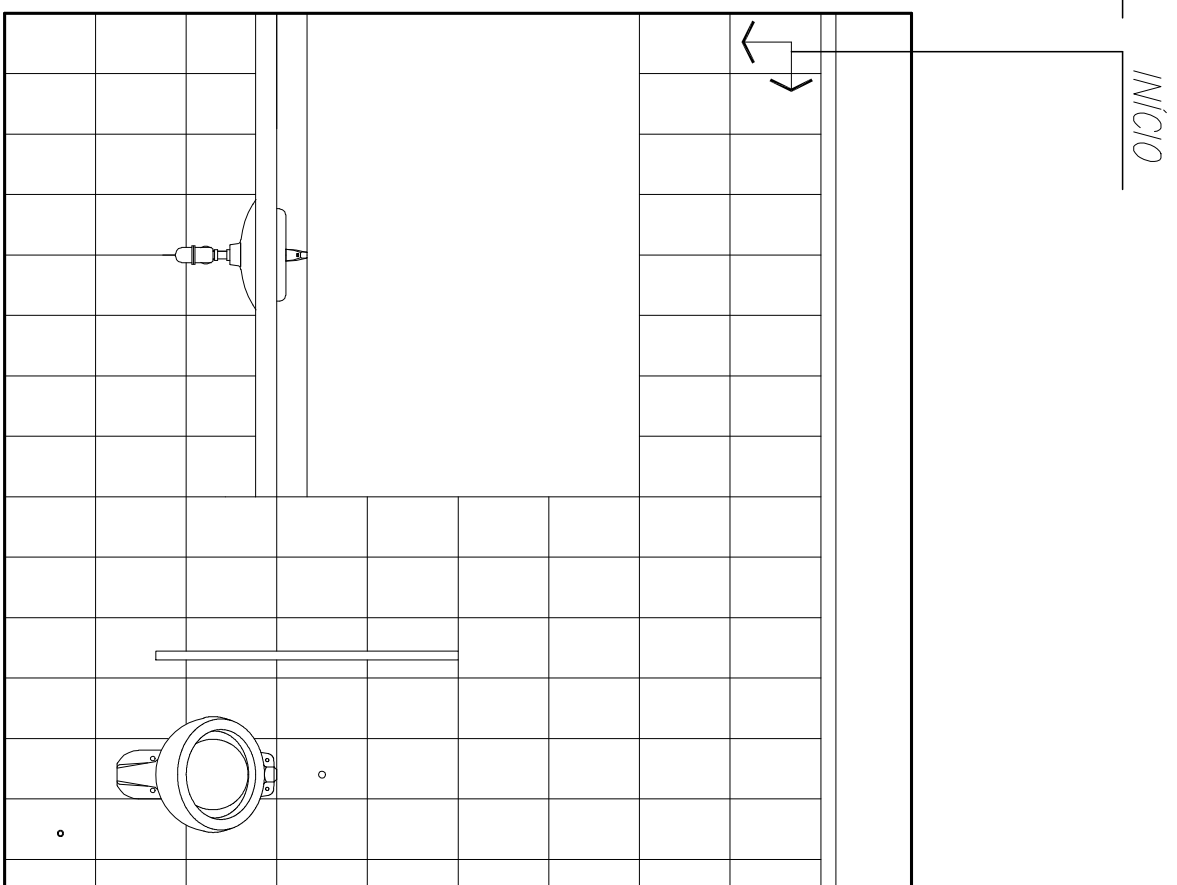
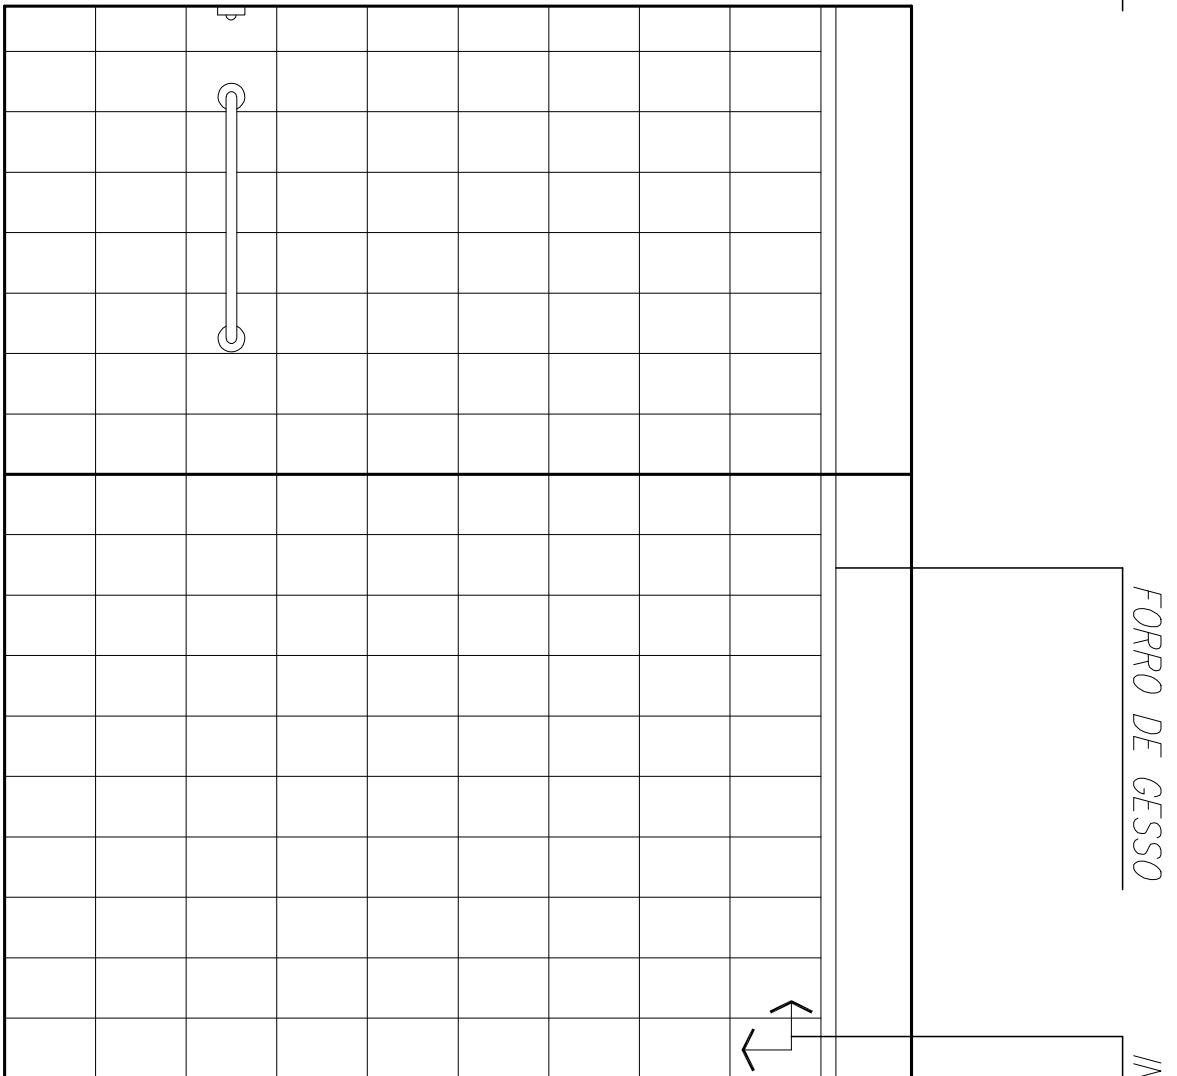


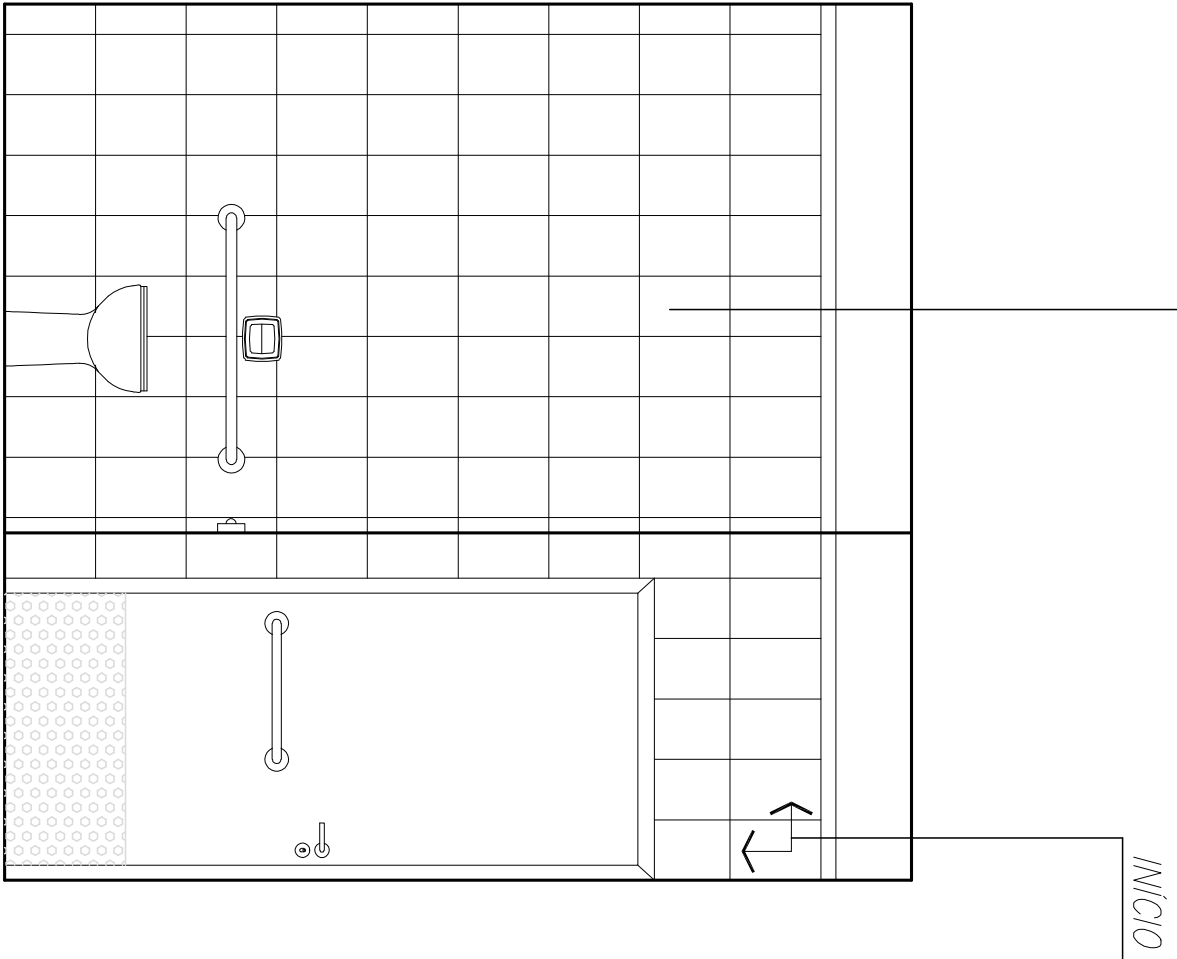

01	TROCA DE PISO PORCELÂNATO POR GRANITO, TROCA DA REDE DE ESGOTO E REVESTIMENTO POR CAVALHO E PASTILHA, TROCA DA PAVIMENTAÇÃO EXTERNA POR BLOQUETE.	22/06/14	
00	INICIAL	09/04/14	DATA
REVISÃO	DETALHADOS		VISÃO

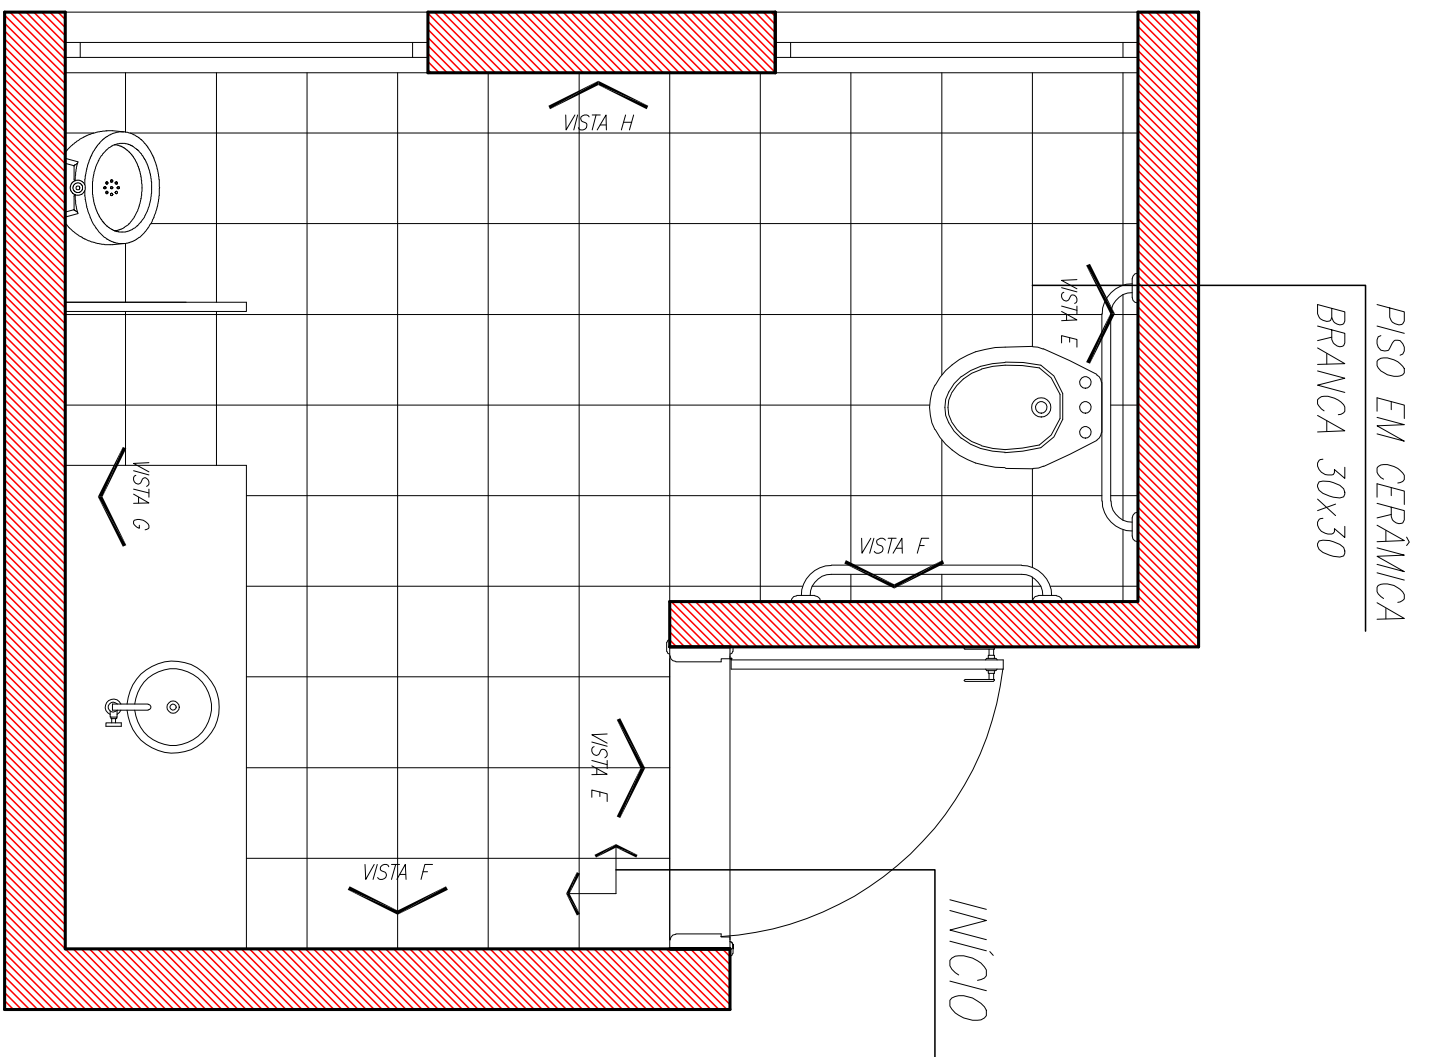

GELFUS ENGENHARIA E ARQUITETURA
ENGº ALEXANDRE ROBERTO GAIANO
Fones/fax: (19) 3542-2827
Email: contato@gelfus.com.br

OBRA :
CONSTRUÇÃO DE EDIFÍCIOS ADMINISTRATIVO E CONVÍVIO NA CÂMARA MUNICIPAL DE LIMOEIRA

CLIENTE :
CÂMARA MUNICIPAL DE LIMOEIRA

DETALHADOS :
PAGINAÇÃO W.C.
PRÉDIO ADMINISTRATIVO

PROJ. TÉCNICO:	DATA:	PROJETO:
ARGANO	09 / 04 / 2014	ARQUITETURA
ESCALAS:	REVISÃO:	FOLHA:
INDICADAS	01	09
DESENHISTA:	ARQUIVO:	14
KARINA MAZETTO	132-D-1023-10-001	

ESTE PROJETO É PROPRIEDADE INTELECTUAL DE SEUS AUTORES, PODENDO SER UTILIZADO SOMENTE DE ACORDO COM OS LIMITES CONTRATUAIS, PORTANTO E VERADA SUA UTILIZAÇÃO EM PARTE OU NO TODO SEM EXPRESSA AUTORIZAÇÃO DOS MESMOS.