
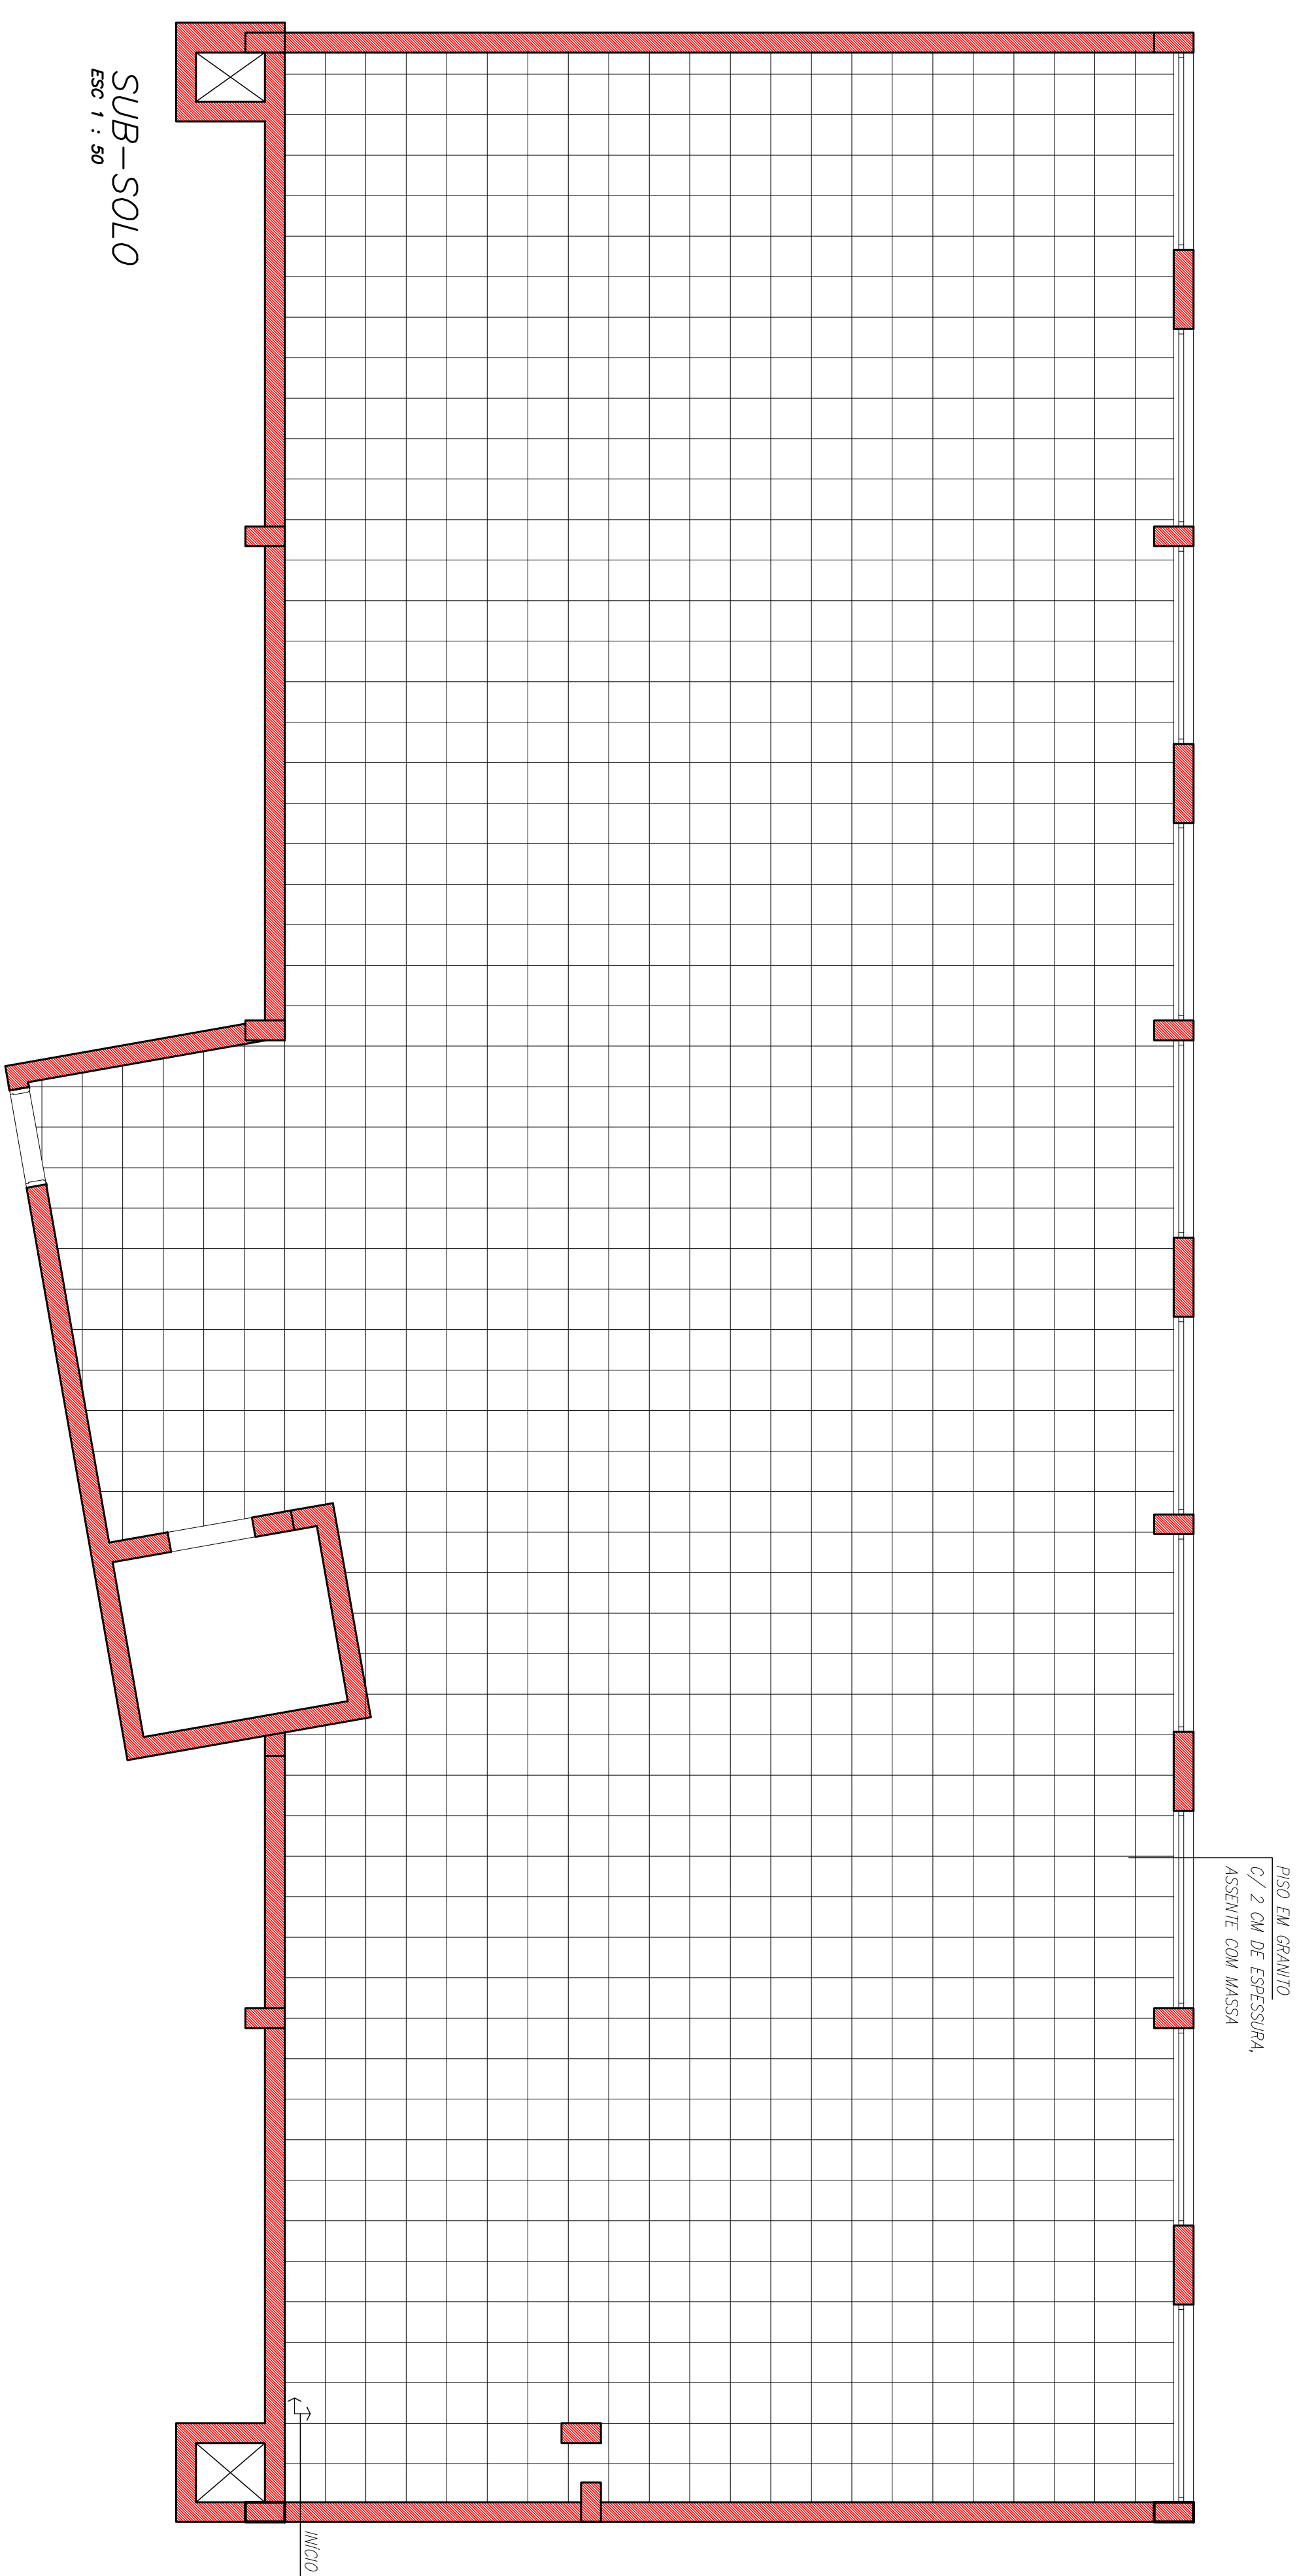


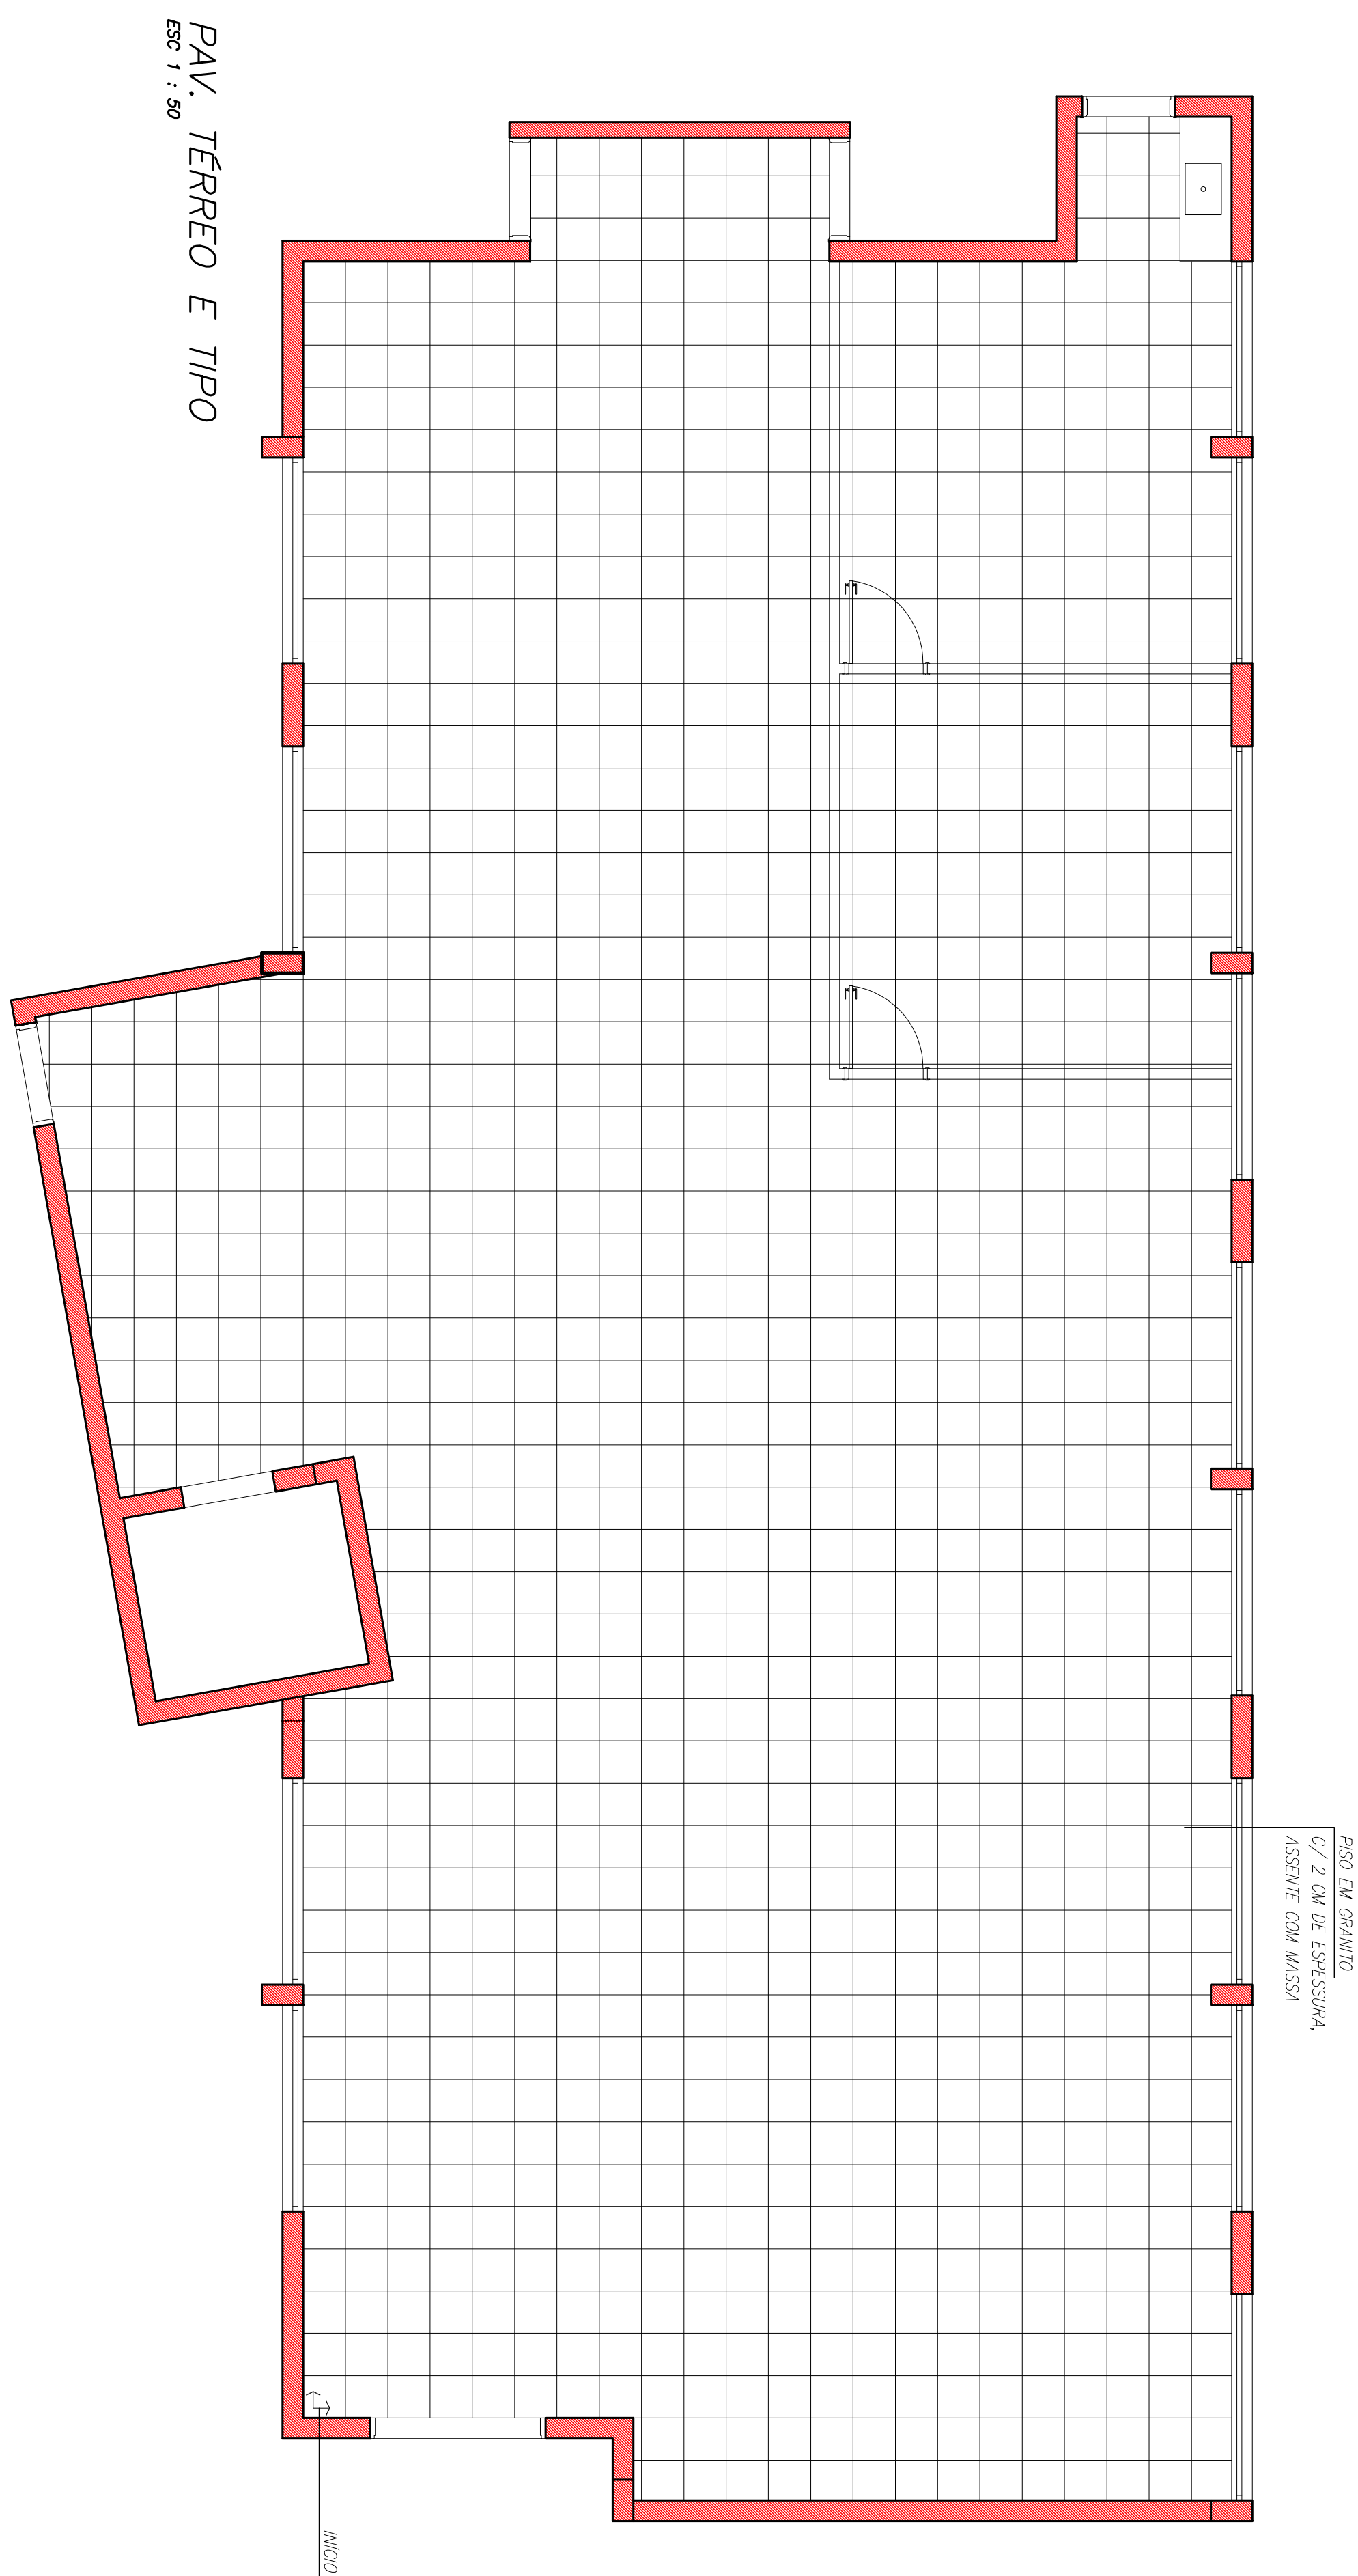


SUB-SOLO
ESC 1 : 50

ESC 1 : 50

PAV. TÉRREO E TIPO
ESC 1 : 50


ESC 1 : 50

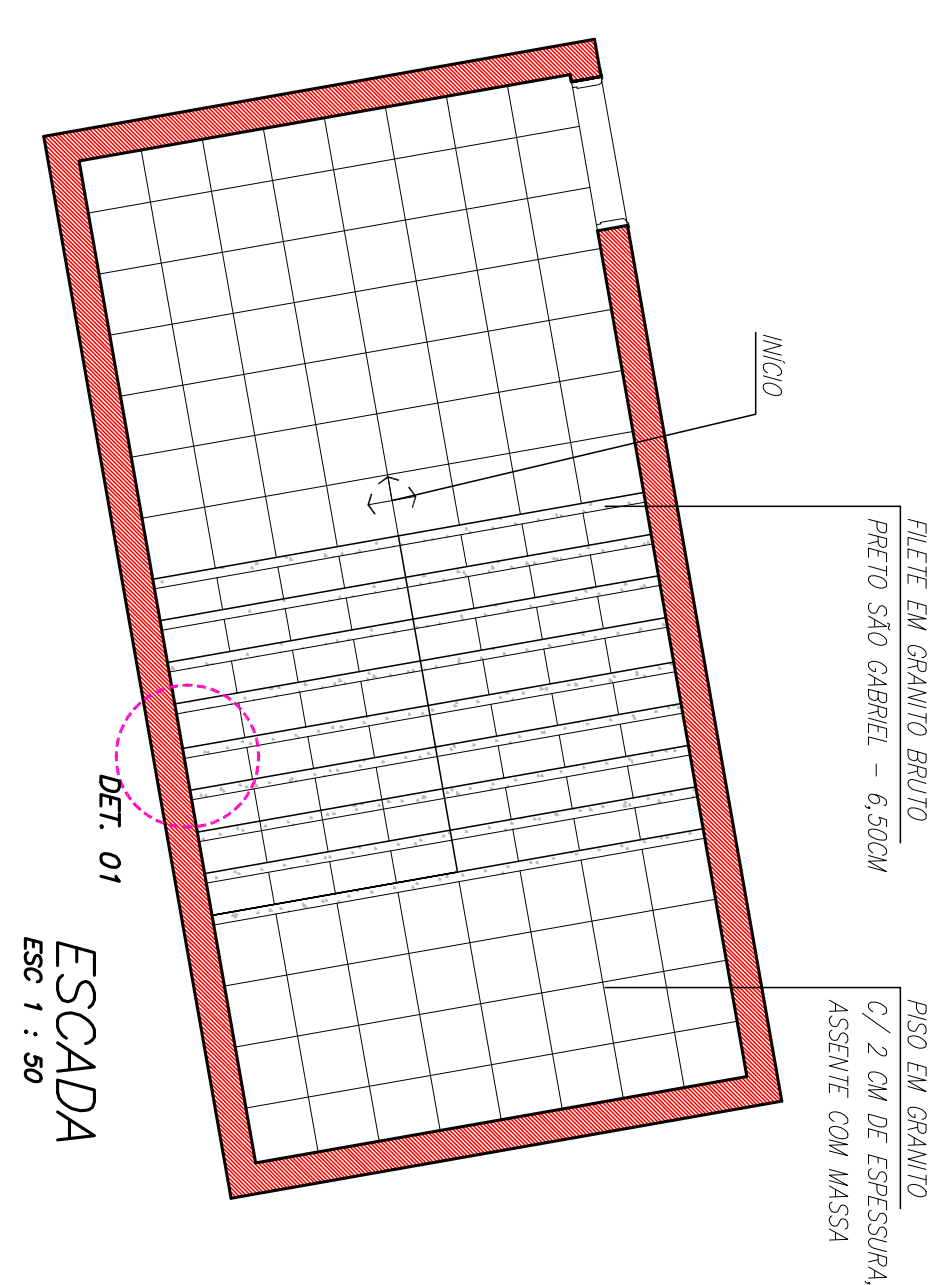

FILETE EM GRANITO BRUTO
PRETO SÃO GABRIEL - 6,50CM

ESCADA
ESC 1 : 50

ESC 1 : 50

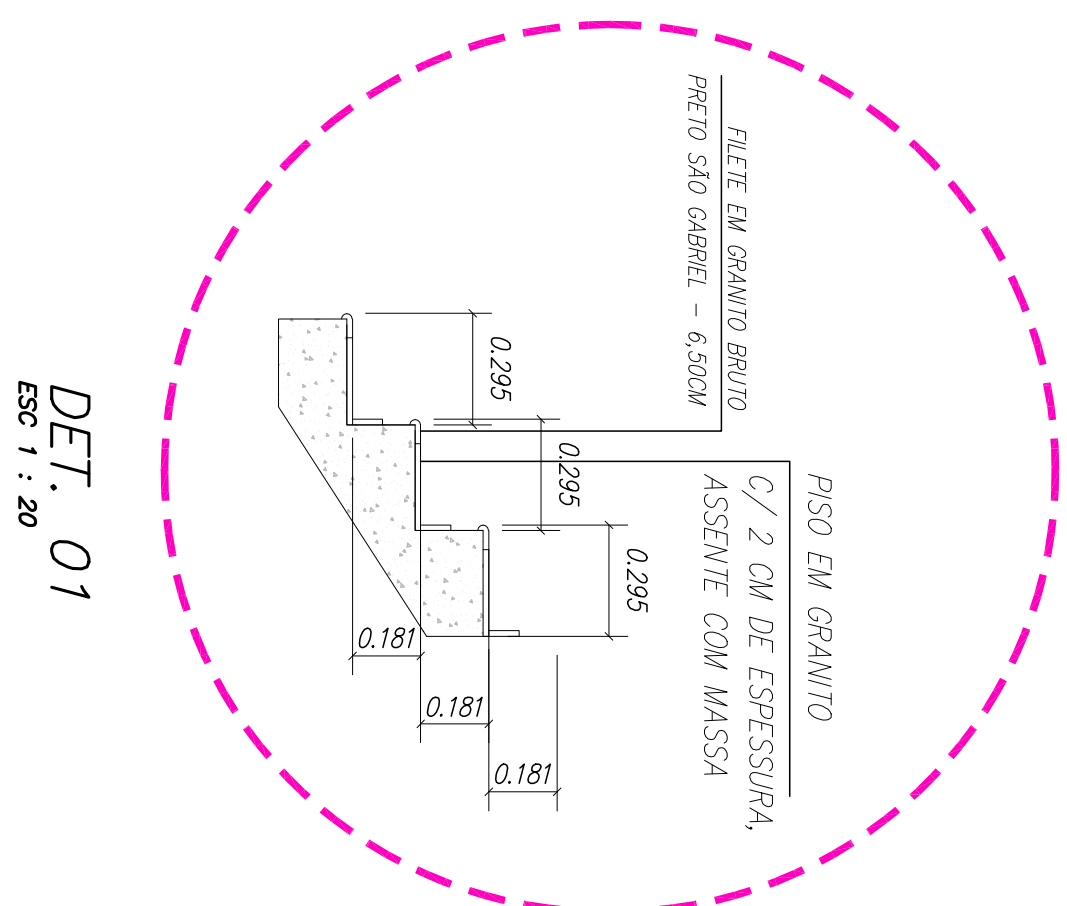

FILETE EM GRANTO BRUTO
PRETO SÃO GABRIEL - 6,50CM

01	TROCA DE PISO PORCELANATO POR GRANITO, TROCA DA PELE DE VIDRO E REVESTIMENTO POR CAIXILHO E PASTILHA, TROCA DA PAVIMENTAÇÃO EXTERNA POR BLOQUETE.	27/06/14	
02	INICAL	09/04/14	VISTO
REVISÃO	DETALHADOS	DATA	

EXTERNA POR BLOQUETE.

EXTERNA POR BLOQUETE.

EXTERNA POR BLOQUETE.

INITIAL	
---------	--


INITIAL	
---------	--

INITIAL	
---------	--

INITIAL	
---------	--

INITIAL	
---------	--

INITIAL	
---------	--

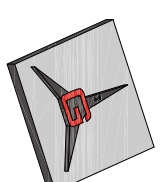

ENG. ALEXANDRE ROGÉRIO GAINC
Contato: (11) 2543 2357

Site: www.getfus.com.br
Email: contato@oellus.com.br

Site: www.genus.com
Email: contato@gellus.com.br

OBRA

CONSTRUÇÃO DE EDIFÍCIOS ADMINISTRATIVOS E CONVÍVIO NA CÂMARA MUNICIPAL DE LIMEIRA

CONVIVIO NA CÂMARA MUNICIPAL DE LIMEIRA

CLIENTE :
CÂMARA MUNICIPAL DE IMAPIÁ

CÂMARA MUNICIPAL DE LIMEIRA

DETALHADOS :
PAGINAÇÃO DE PISOS

PAGINAÇÃO DE PISOS

PROJ. TÉCNICO:	DATA:	PROJETO:
ARGANO	09 / 04 / 2014	ARQUITETURA
ESCALAS:	REVISOÃO:	FOLHA:
INDICADAS	01	12
DESENHISTA:	ARQUIVO:	14
KARINA MAZETTO	132-D-1023-10-001	

ARGAINU

ARGAINU

INDICADA:

KARINA

03 / 04 / 2014

01

132-D-

ANQUILEIOMA

41

41

ESTE PROJETO É PROPRIEDADE INTELECTUAL DE SEUS AUTORES, PODENDO SER UTILIZADO SOMENTE DE ACORDO COM OS LIMITES CONTRATUAIS. PORANTO É VETADA SUA UTILIZAÇÃO EM PARTE OU NO TODO SEM EXPRESSA AUTORIZAÇÃO DOS MESMOS.

AUTORIZAÇÃO DOS MESMOS.

AUTORIZAÇÃO DOS MESMOS.