


LEGENDA

- (M) Eletroduto de PVC flexível embutido na laje (Elétrica) M= diâmetro em mm.
Sem indicação equivale a 25mm (3/4").
- Eletroduto de PVC flexível embutido na parede ou piso (Elétrica), M= diâmetro em mm.
Sem indicação equivale a 25mm (3/4").
- (N) Eletroduto de PVC flexível embutido na parede ou piso (Comunicação), N= diâmetro em mm.
Sem indicação equivale a 25mm (3/4").
- P** Luminária p/ lâmpadas fluorescentes tubulares de sobrepôr
N Quantidade e potência das lâmpadas; N= número do circuito, a= comando.
- E** Caixa de passagem em alvenaria 0,60x0,60x0,60m com tampa de concreto p/ Elétrica.
- C** Caixa de passagem em alvenaria 0,60x0,60x0,60m com tampa de concreto p/ Comunicação.
- COM** Caixa de embutir padrão telebrás 60x60x12cm.
- Quadro terminal de distribuição.
- QGD** Quadro Geral de distribuição (elétrica).
- DG** Quadro Geral de distribuição padrão telebrás 80x80x12cm (comunicação).
- Sensor de presença.
- Tomada monofásica (2P+T) baixa - 0,3m do piso - (Caixa 4X4).
- Tomada monofásica (2P+T) média - 1,1m do piso - (Caixa 4X4).
- Tomada monofásica (2P+T) alta - 2,2m do piso - (Caixa 4X4).
- Tomada bifásica (2P+T) baixa - 0,3m do piso - (Caixa 4X4).
- Tomada bifásica (2P+T) alta - 2,2m do piso - (Caixa 4X4).
- Tomada p/ Telefone Lógica baixa - 0,3m do piso - (Caixa 4X4).
- Tomada p/ Telefone Lógica média - 1,1m do piso - (Caixa 4X4).
- Interruptor paralelo.
- Interruptor simples.
- Eletroduto que sobe.
- Eletroduto que desce.
- xM x = número de tomadas (módulos) dentro da mesma caixa.
- Posto de Transformação de 150KVA que deverá ser substituído.
- Posto de Transformação de 225KVA que deverá ser substituído ao lado do existente no jardim.
- Poste de concreto tubular de 12 metros de altura / 200daN, equipado com 3 luminárias tipo ZE-135 (resme ou equivalente), 3 reatores, 3 lâmpadas VS400W/220V, suporte, fiação, fotocélula, etc.
- Poste de aço galvanizado a fogo, telescópico, de engastar, 5 metros de altura equipado com 1 luminária tipo ZE-144, (resme ou equivalente), reatores, lâmpadas Vapor de sódio 150W/220V, suporte, fiação, etc.
- N. do circuito
→ Condutor de proteção - (fio terra) / isolamento de cor verde
→ Condutor de retorno (amarelo-branco)
→ Condutor de fase (vermelho-preto)
→ Seção de condutor em mm². Sem indicação considerar 2,5mm²
→ Condutor neutro (isolado de cor azul claro)
Condutor retorno poderá ser 1,5mm²

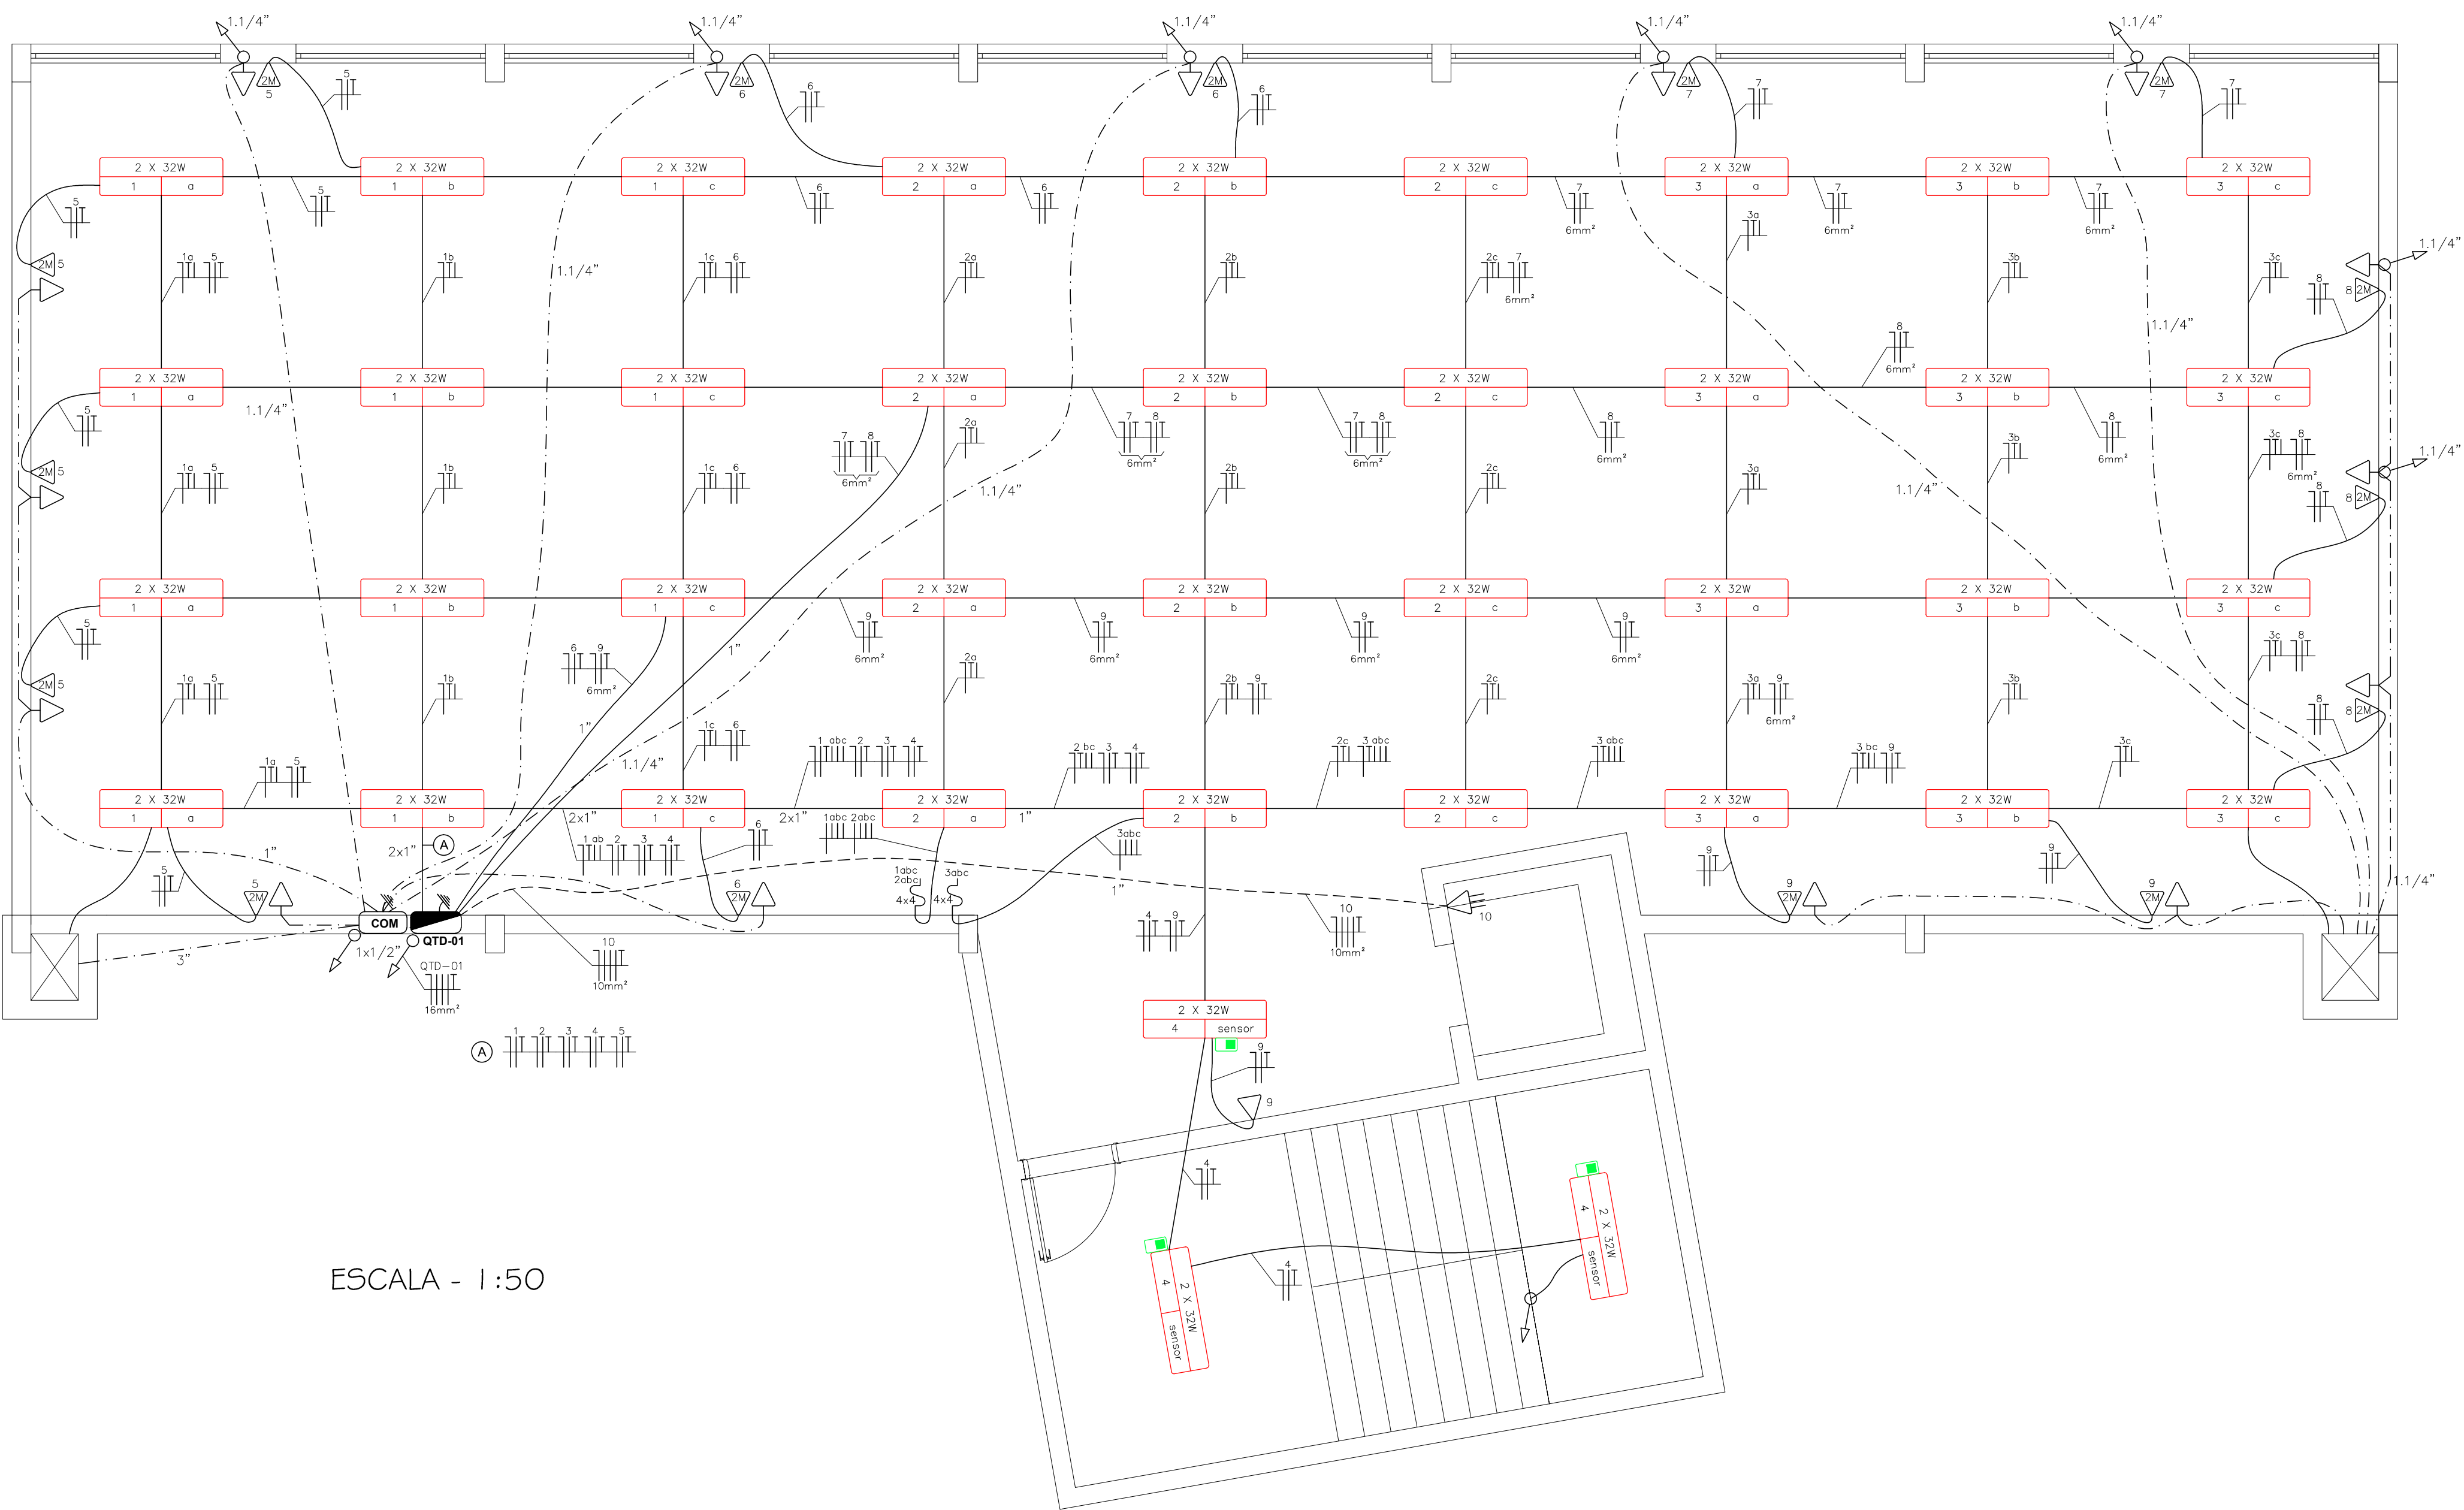

ESCALA - 1:50

?	?		?	
?	?		?	
00	INICIAL		?	
REVISÃO		DETALHADOS	DATA	VISTO



OBRA :
CONSTRUÇÃO DE EDIFÍCIO ADMINISTRATIVO E AUXILIAR
NA CÂMARA MUNICIPAL DE LIMEIRA

CLIENTE :
CÂMARA MUNICIPAL DE LIMEIRA

DETALHADOS :
PROJETO ELÉTRICO / TUBULAÇÃO COMUNICAÇÃO
SUB-SOLO

PROJ. TÉCNICO:	DATA:	PROJETO:
ARGANO	06 / 01 / 2012	ELÉTRICO
ESCALAS:	REVISÃO:	FOLHA:
INDICADAS	02	01
DESENHISTA:	ARQUIVO:	09
KARINA MAZETTO	132-D-556-10-001	

ESTE PROJETO É PROPRIEDADE INTELECTUAL DE SEUS AUTORES, PODENDO
SER UTILIZADO SOMENTE DE ACORDO COM OS LIMITES CONTRATUAIS.
PORTANTO É VETADA SUA UTILIZAÇÃO EM PARTE OU NO TODO SEM EXPRESSA
AUTORIZAÇÃO DOS MESMOS.

DESENHO ELABORADO EM ZWICAD