


LEGENDA

- (M) Eletroduto de PVC flexível embutido na laje (Elétrica) M= diametro em mm.
Sem indicação equivale a 25mm (3/4").
- Eletroduto de PVC flexível embutido na parede ou piso (Elétrica). M= diametro em mm.
Sem indicação equivale a 25mm (3/4").
- (N) Eletroduto de PVC flexível embutido na parede ou piso (Comunicação). N= diametro em mm.
Sem indicação equivale a 25mm (3/4").
- P Luminária p/ lâmpadas fluorescentes tubulares de sobrepôr
N a
P= quantidade e potência das lâmpadas; N= número do circuito; a= comando.
- E Caixa de passagem em alvenaria 0,60x0,60x0,60m com tampa de concreto p/ Elétrica.
- C Caixa de passagem em alvenaria 0,60x0,60x0,60m com tampa de concreto p/ Comunicação.
- COM Caixa de embutir padrão telebrás 60x60x12cm.
- Quadro terminal de distribuição.
- Q G D Quadro Geral de distribuição (elétrica).
- D G Quadro Geral de distribuição padrão telebrás 80x80x12cm (comunicação).
- Sensor de presença.
- Tomada monofásica (2P+T) baixa - 0,3m do piso - (Caixa 4X4).
- Tomada monofásica (2P+T) média - 1,1m do piso - (Caixa 4X4).
- Tomada monofásica (2P+T) alta - 2,2m do piso - (Caixa 4X4).
- Tomada bifásica (2P+T) baixa - 0,3m do piso - (Caixa 4X4).
- Tomada bifásica (2P+T) média - 1,1m do piso - (Caixa 4X4).
- Tomada bifásica (2P+T) alta - 2,2m do piso - (Caixa 4X4).
- Tomada p/ Telefone/Lógica baixa - 0,3m do piso - (Caixa 4X4).
- Tomada p/ Telefone/Lógica média - 1,1m do piso - (Caixa 4X4).
- Interruptor paralelo.
- Interruptor simples.
- Eletroduto que sobe.
- Eletroduto que desce.
- x M x = número de tomadas (módulos) dentro da mesma caixa.
- Posto de Transformação de 150KVA que deverá ser substituído.
- Posto de Transformação de 225KVA que deverá ser construído ao lado do existente no jardim.
- Poste de concreto tubular de 12 metros de altura / 200daN, equipado com 3 luminárias tipo ZE-135 (reeme ou equivalente), 3 reatores, 3 lâmpadas VSA00W/220V, suporte, flação, fotocélula, etc.
- Poste de aço galvanizado a fogo, telecônico, de engastar, 5 metros de altura equipado com 1 luminária tipo ZE-144, (reeme ou equivalente), reator, lâmpada Vapor de sódio 150W/220V, suporte, flação, etc.
- N. do circuito
Conductor de proteção - (fio terra)(isolação de cor verde)
Conductor de retorno (amarelo-branco)
Conductor de fase (vermelho-preto)
Seção de conductor em mm². Sem indicação considerar 2,5mm²
Conductor neutro (isolação de cor azul claro)
Conductor retorno poderá ser 1,5mm²

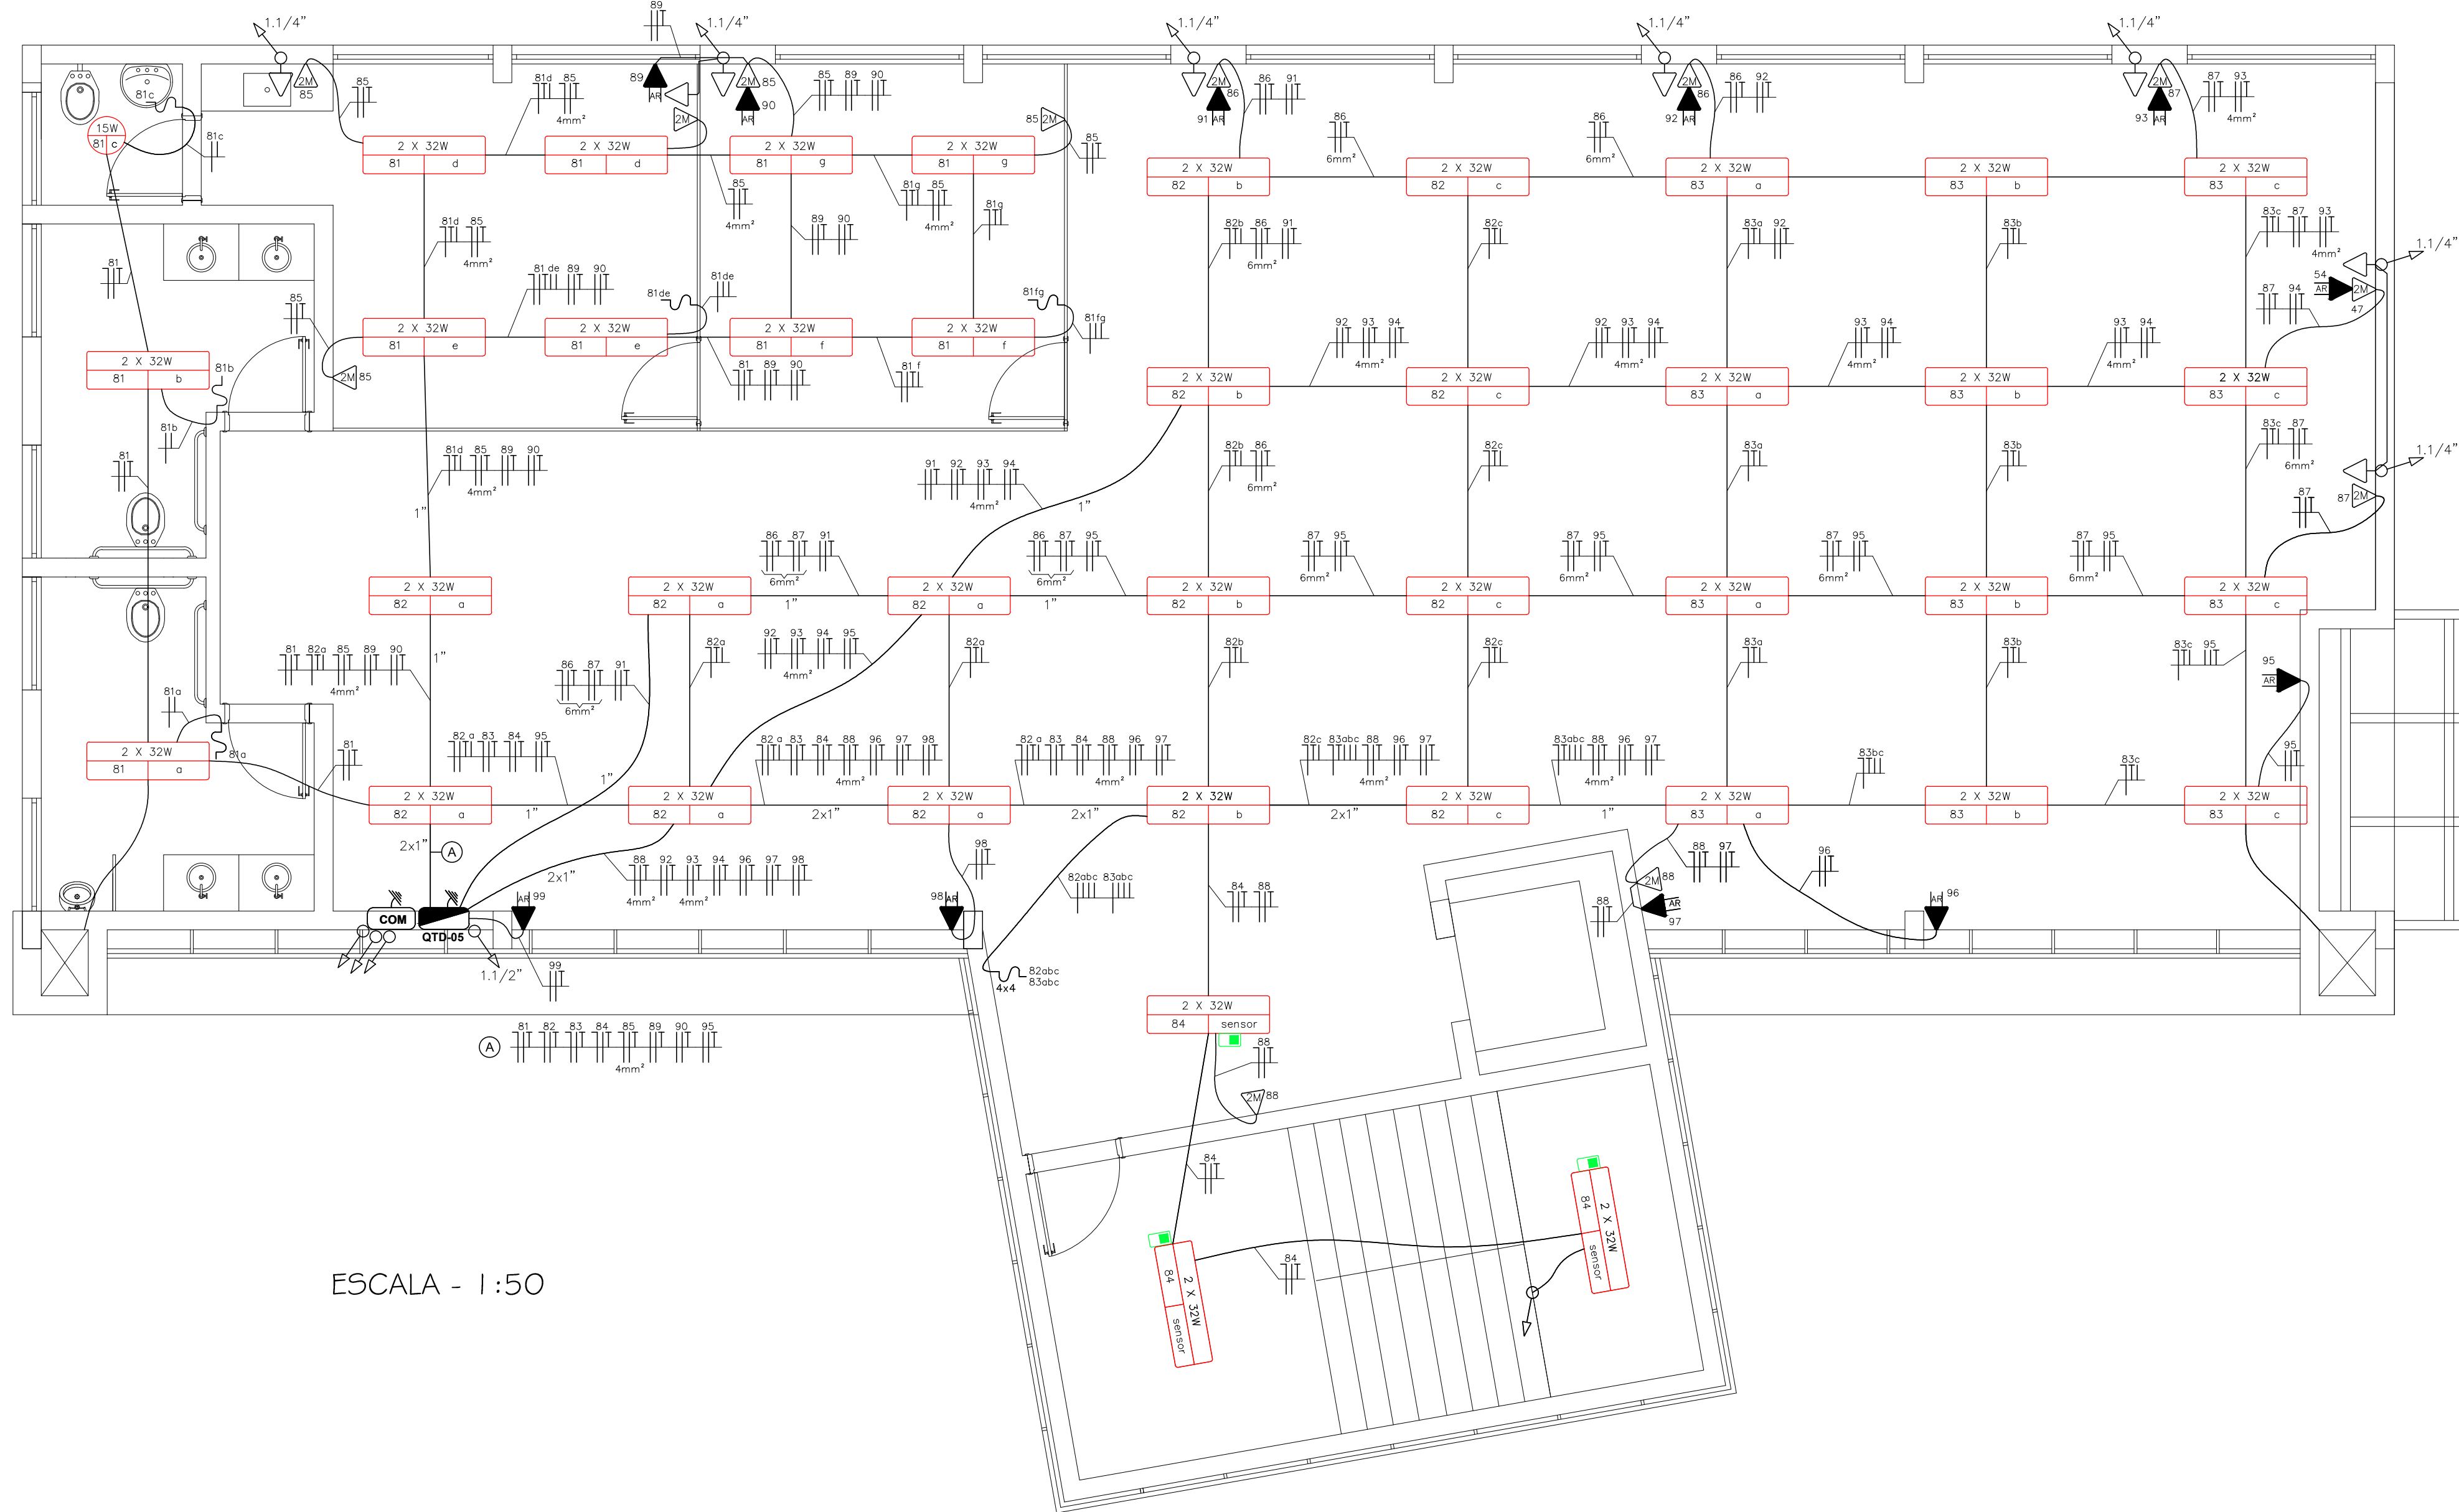

ESCALA - 1:50

?	?			
?	?			?
00	INICIAL			?
REVISÃO		DETALHADOS		DATA VISTO

GELFUS
GERENCIAMENTO, PROJETOS E SUPERVISÃO DE OBRAS
ENGº ALEXANDRE ROGERIO GAINO
Fone/Fax: (19) 3542 2357
Site: www.gelfus.com.br
Email: contato@gelfus.com.br

OBRA :
CONSTRUÇÃO DE EDIFÍCIOS ADMINISTRATIVO E AUXILIAR
NA CÂMARA MUNICIPAL DE LIMEIRA

CLIENTE :
CÂMARA MUNICIPAL DE LIMEIRA

DETALHADOS :
PROJETO ELÉTRICO / TUBULAÇÃO COMUNICAÇÃO
3º PAVIMENTO

PROJ. TÉCNICO: ARGAINO	DATA: 06 / 01 / 2012	PROJETO: ELÉTRICO
ESCALAS: INDICADAS	REVISÃO: 02	FOLHA: 05
DESENHISTA: KARINA MAZETTO	ARQUIVO: 132-D-556-10-001	09

ESTE PROJETO É PROPRIEDADE INTELECTUAL DE SEUS AUTORES, PODENDO SER UTILIZADO SOMENTE DE ACORDO COM OS LIMITES CONTRATUAIS. PORTANTO É VETADA SUA UTILIZAÇÃO EM PARTE OU NO TODO SEM EXPRESSA AUTORIZAÇÃO DOS MESMOS.