


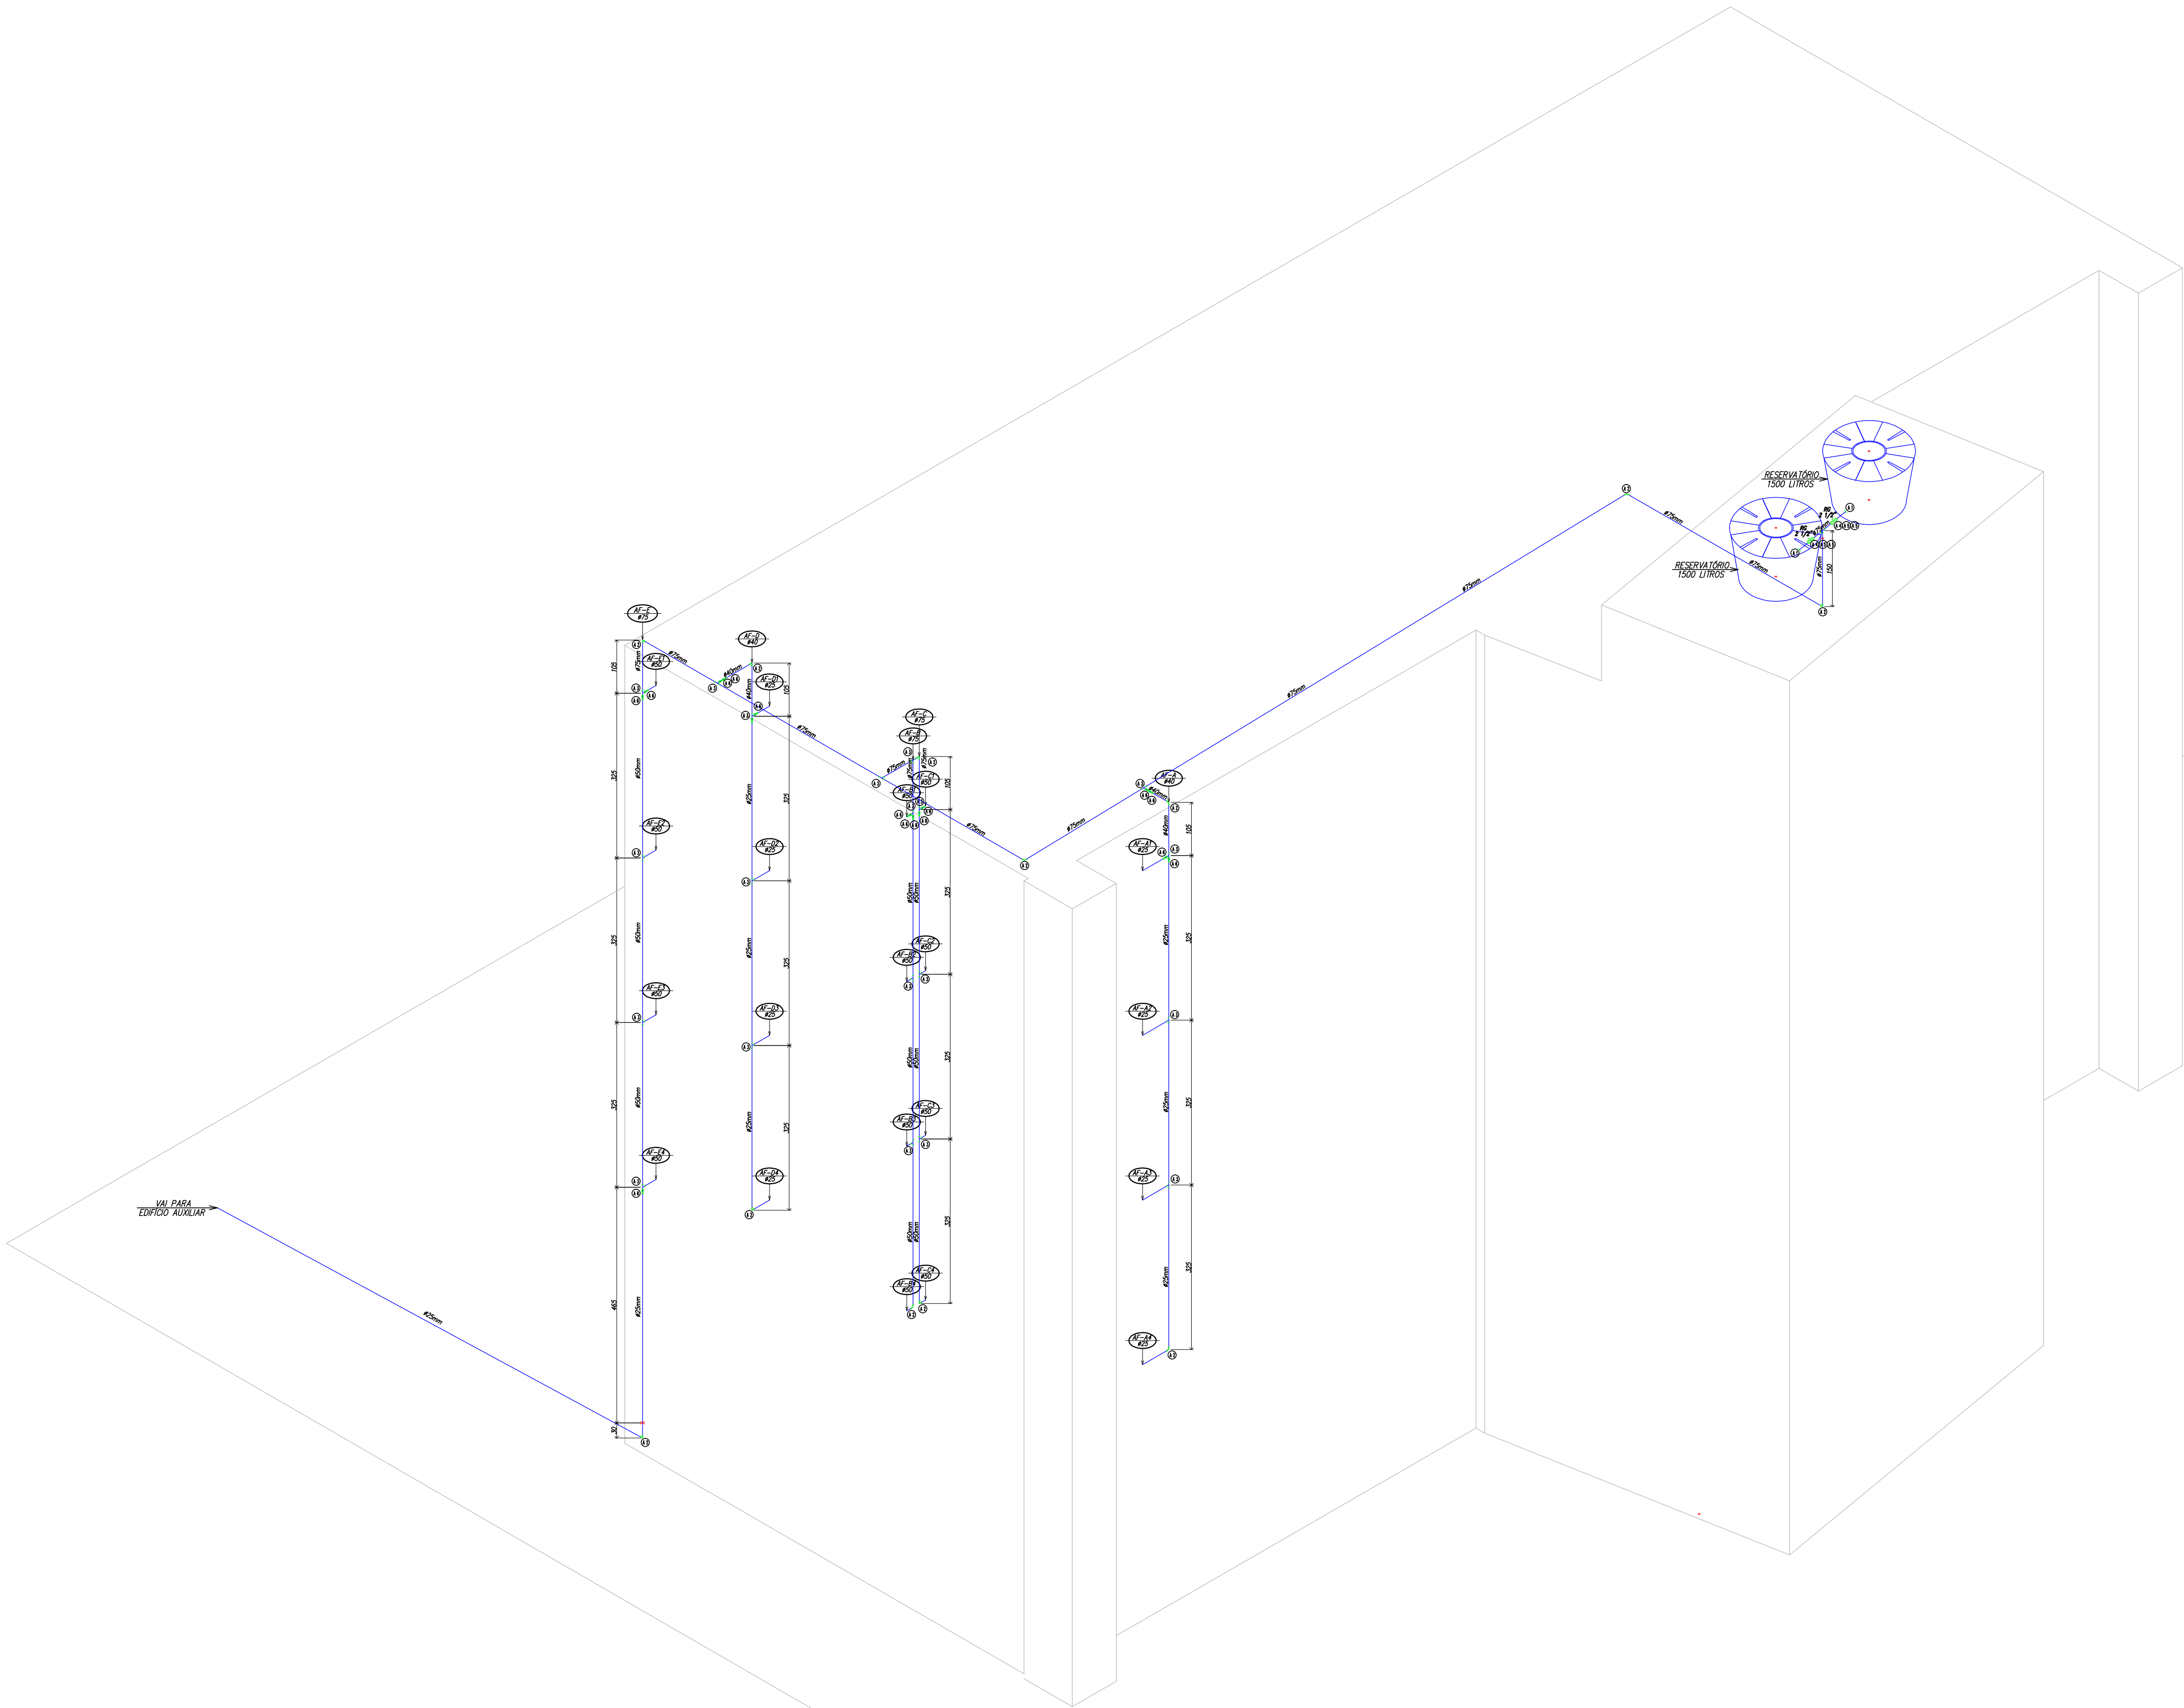


PRUMADAS
ESCALA 1 : 75

NOTAS


- Todas as tubulações, conexões e acessórios deverão respeitar as normas de fabricação.
- Toda e qualquer modificação deverá ser notificada e verificada antes de executada.
- Todos os trechos deverão acompanhar a declividade indicada no projeto.
- A tubulação, bem como as conexões não deverão ficar soltas à estrutura de concreto.
- As tubulações sob as lajes deverão ser fixadas à mesmas a cada 1,00 metro.
- As peças expostas a intempéries deverão receber pintura especial para proteção.
- Projeto executado de acordo com a Norma Técnica NBR 5626/1998.

LEGENDA – ÁGUA FRIA
A 1 – Adaptador sold. c/Flanges furos
A 2 – Joelho 90° soldável
A 3 – Te 90° soldável
A 4 – Registro de Gaveta
A 5 – Adaptador sold. curta c/bucha e rosca
A 6 – Bucha de redução soldável longa
A 7 – Bucha de redução soldável curta
A 8 – Registro de Gaveta c/ canoleta
A 9 – Joelho red. 90° sold. c/bucha largo
A10 – Te 90° de red. sold. c/bucha largo na boca central
A11 – Válvula de Descarga
A12 – Tubo de Descarga
A13 – Válvula de retenção horizontal

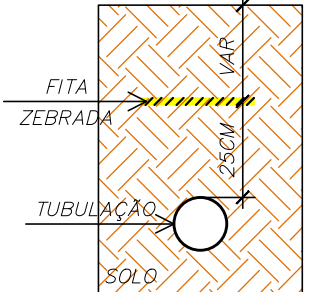

SIMBOLOGIA
LV – Lavatório
MC – Mictório
PIA – Pia
RG – Registro de gaveta
RL – Torçães de lavagem
VR – Válvula de retenção
VS – Vaso sanitário

00	INICIAL	30/12/11	
REVISÃO	DETALHADOS	DATA	VISTO

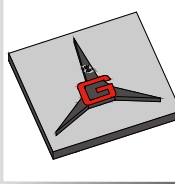

GELFUS
GERENCIAMENTO, PROJETOS E ACESSÓRIOS DE OBRAS
ENGº ALEXANDRE ROGERIO GAINO
Fone/Fax: (19) 3542 2357
Site: www.gelfus.com.br
Email: contato@gelfus.com.br

OBRA :
**CONSTRUÇÃO DE EDIFÍCIOS ADMINISTRATIVO E AUXILIAR
NA CÂMARA MUNICIPAL DE LIMEIRA**

CLIENTE :
CÂMARA MUNICIPAL DE LIMEIRA

DETALHADOS :
ÁGUA FRIA - PRUMADAS

PROJ. TÉCNICO: ARGAINO	DATA: 30/12/2011	PROJETO: HIDRÁULICA
ESCALAS: INDICADAS	REVISÃO: 00	FOLHA: 03
DESENHISTA: RBTERRABUIO	ARQUIVO: 132-D-556-12-002	04

ESTE PROJETO É PROPRIEDADE INTELECTUAL DE SEUS AUTORES, PODENDO SER UTILIZADO SOMENTE DE ACORDO COM OS LIMITES CONTRATUAIS. PORTANTO É VETADA SUA UTILIZAÇÃO EM PARTE OU NO TODO SEM EXPRESSA AUTORIZAÇÃO DOS MESMOS.