
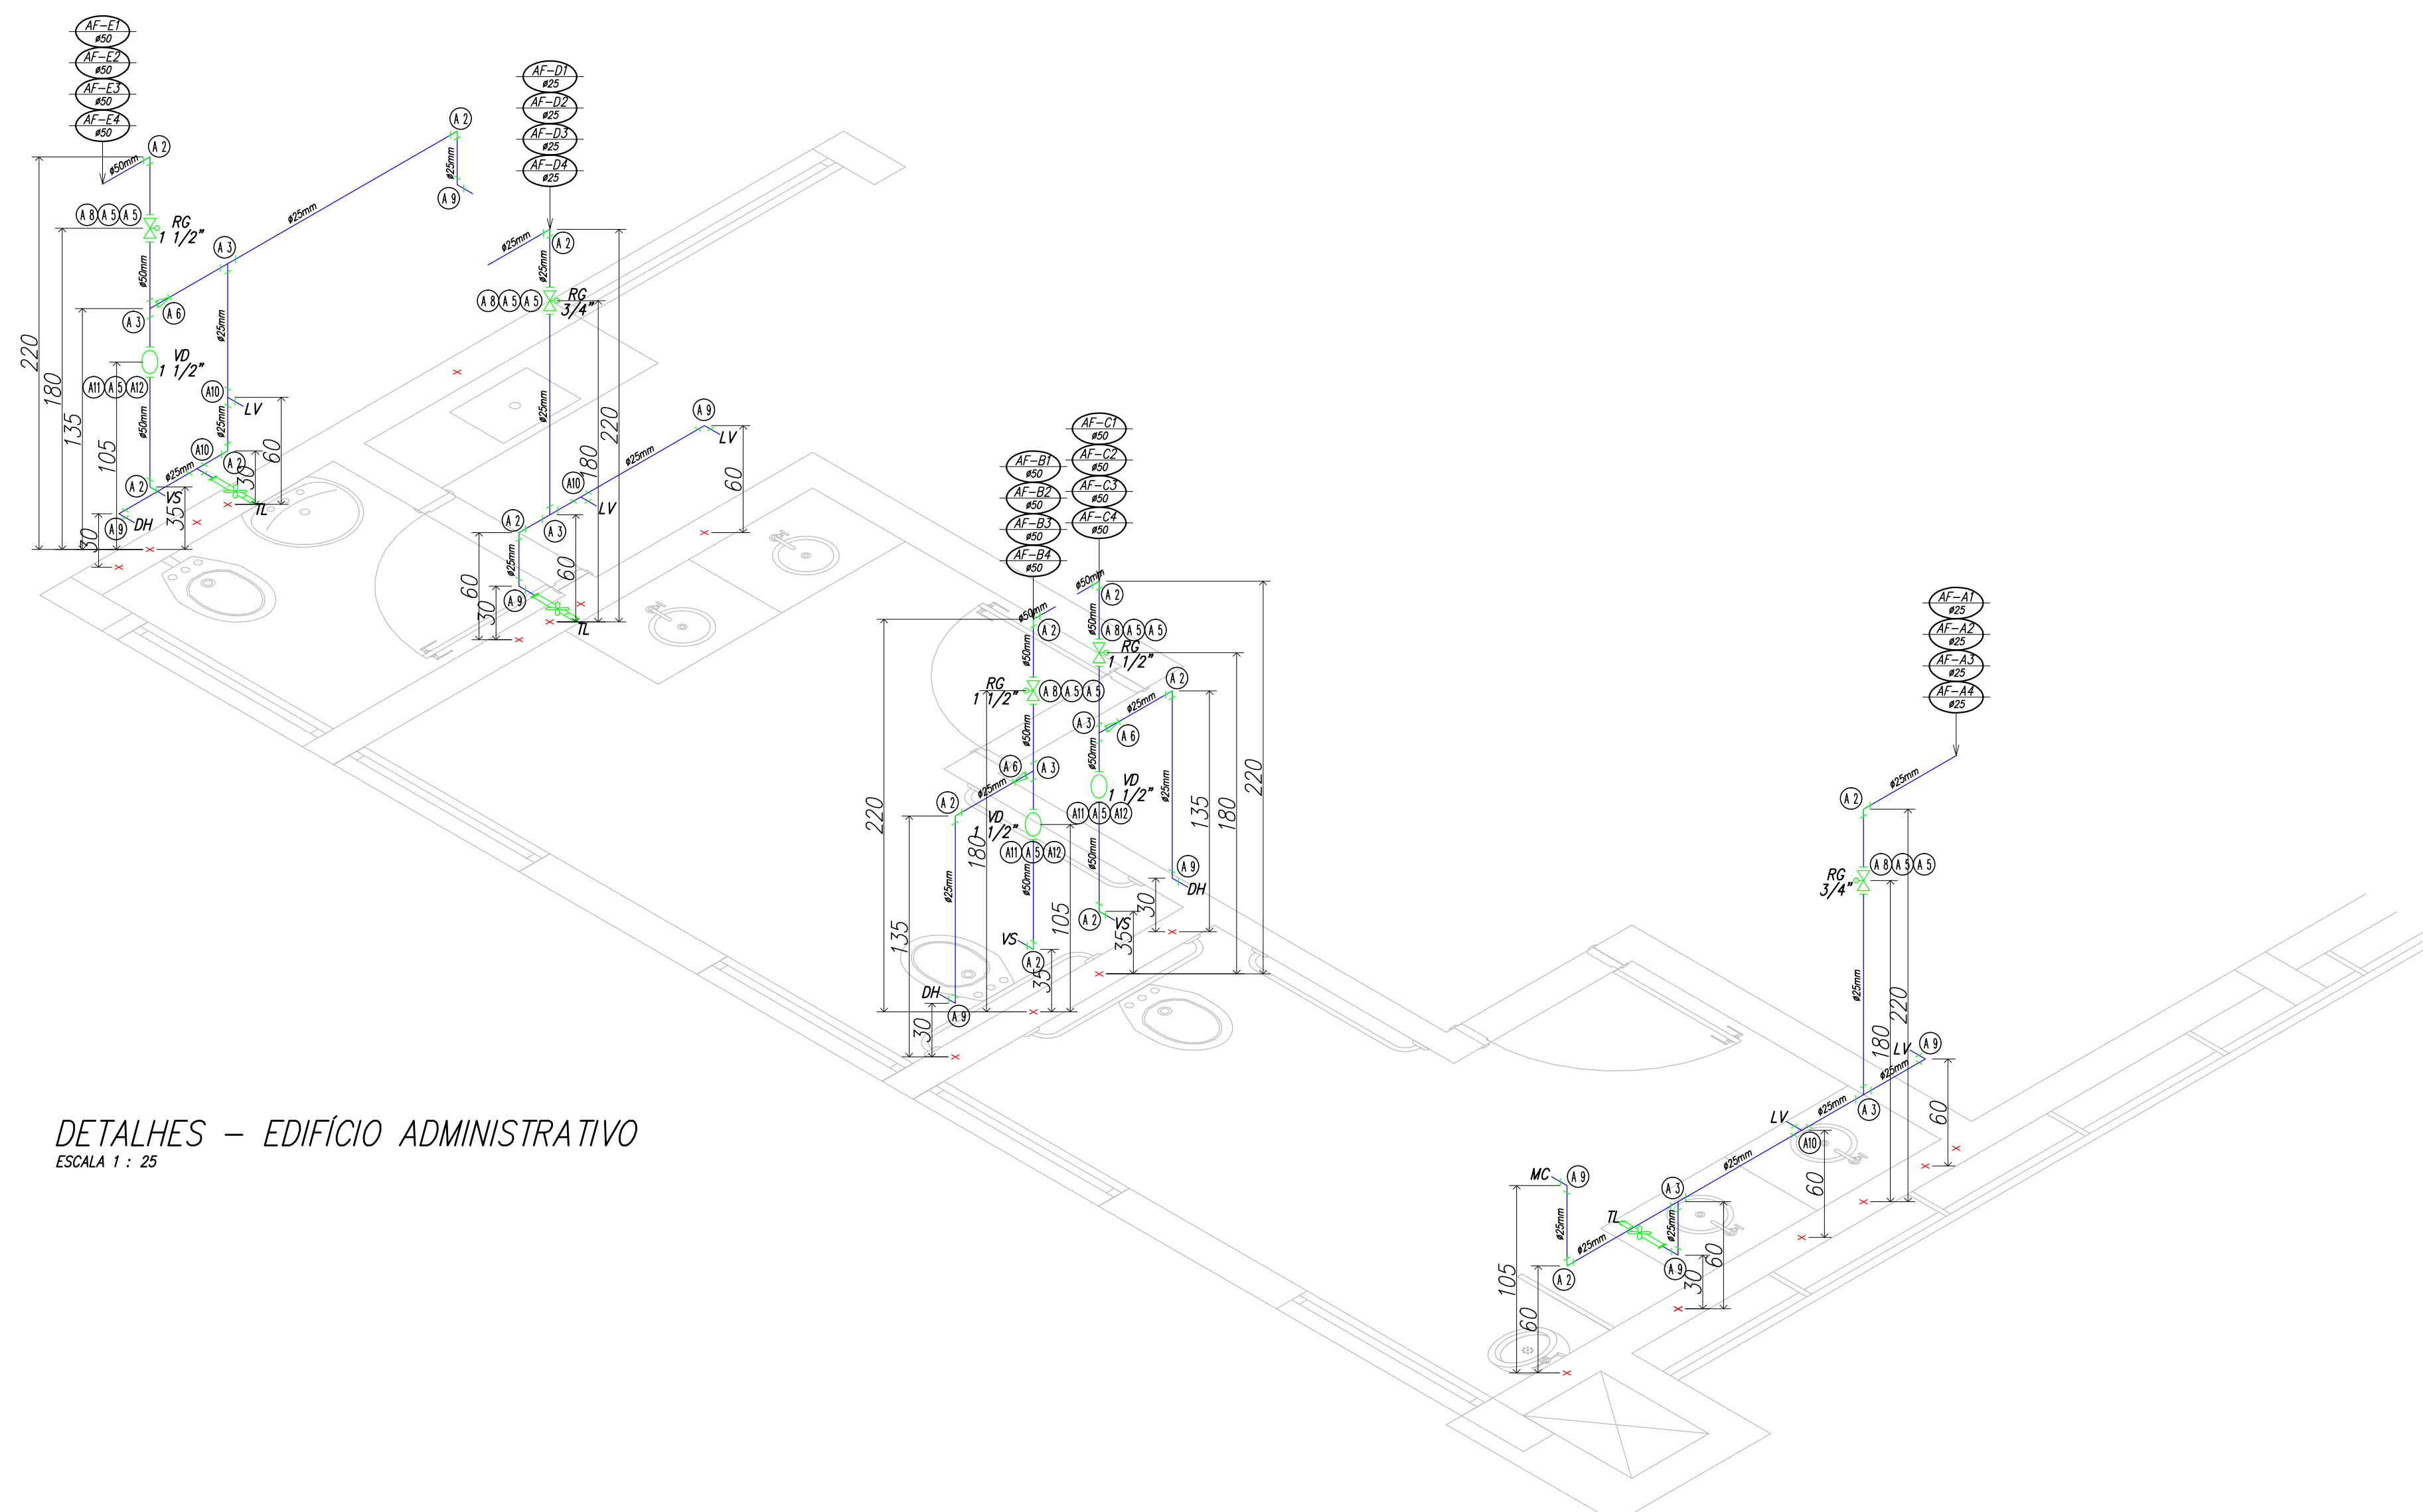
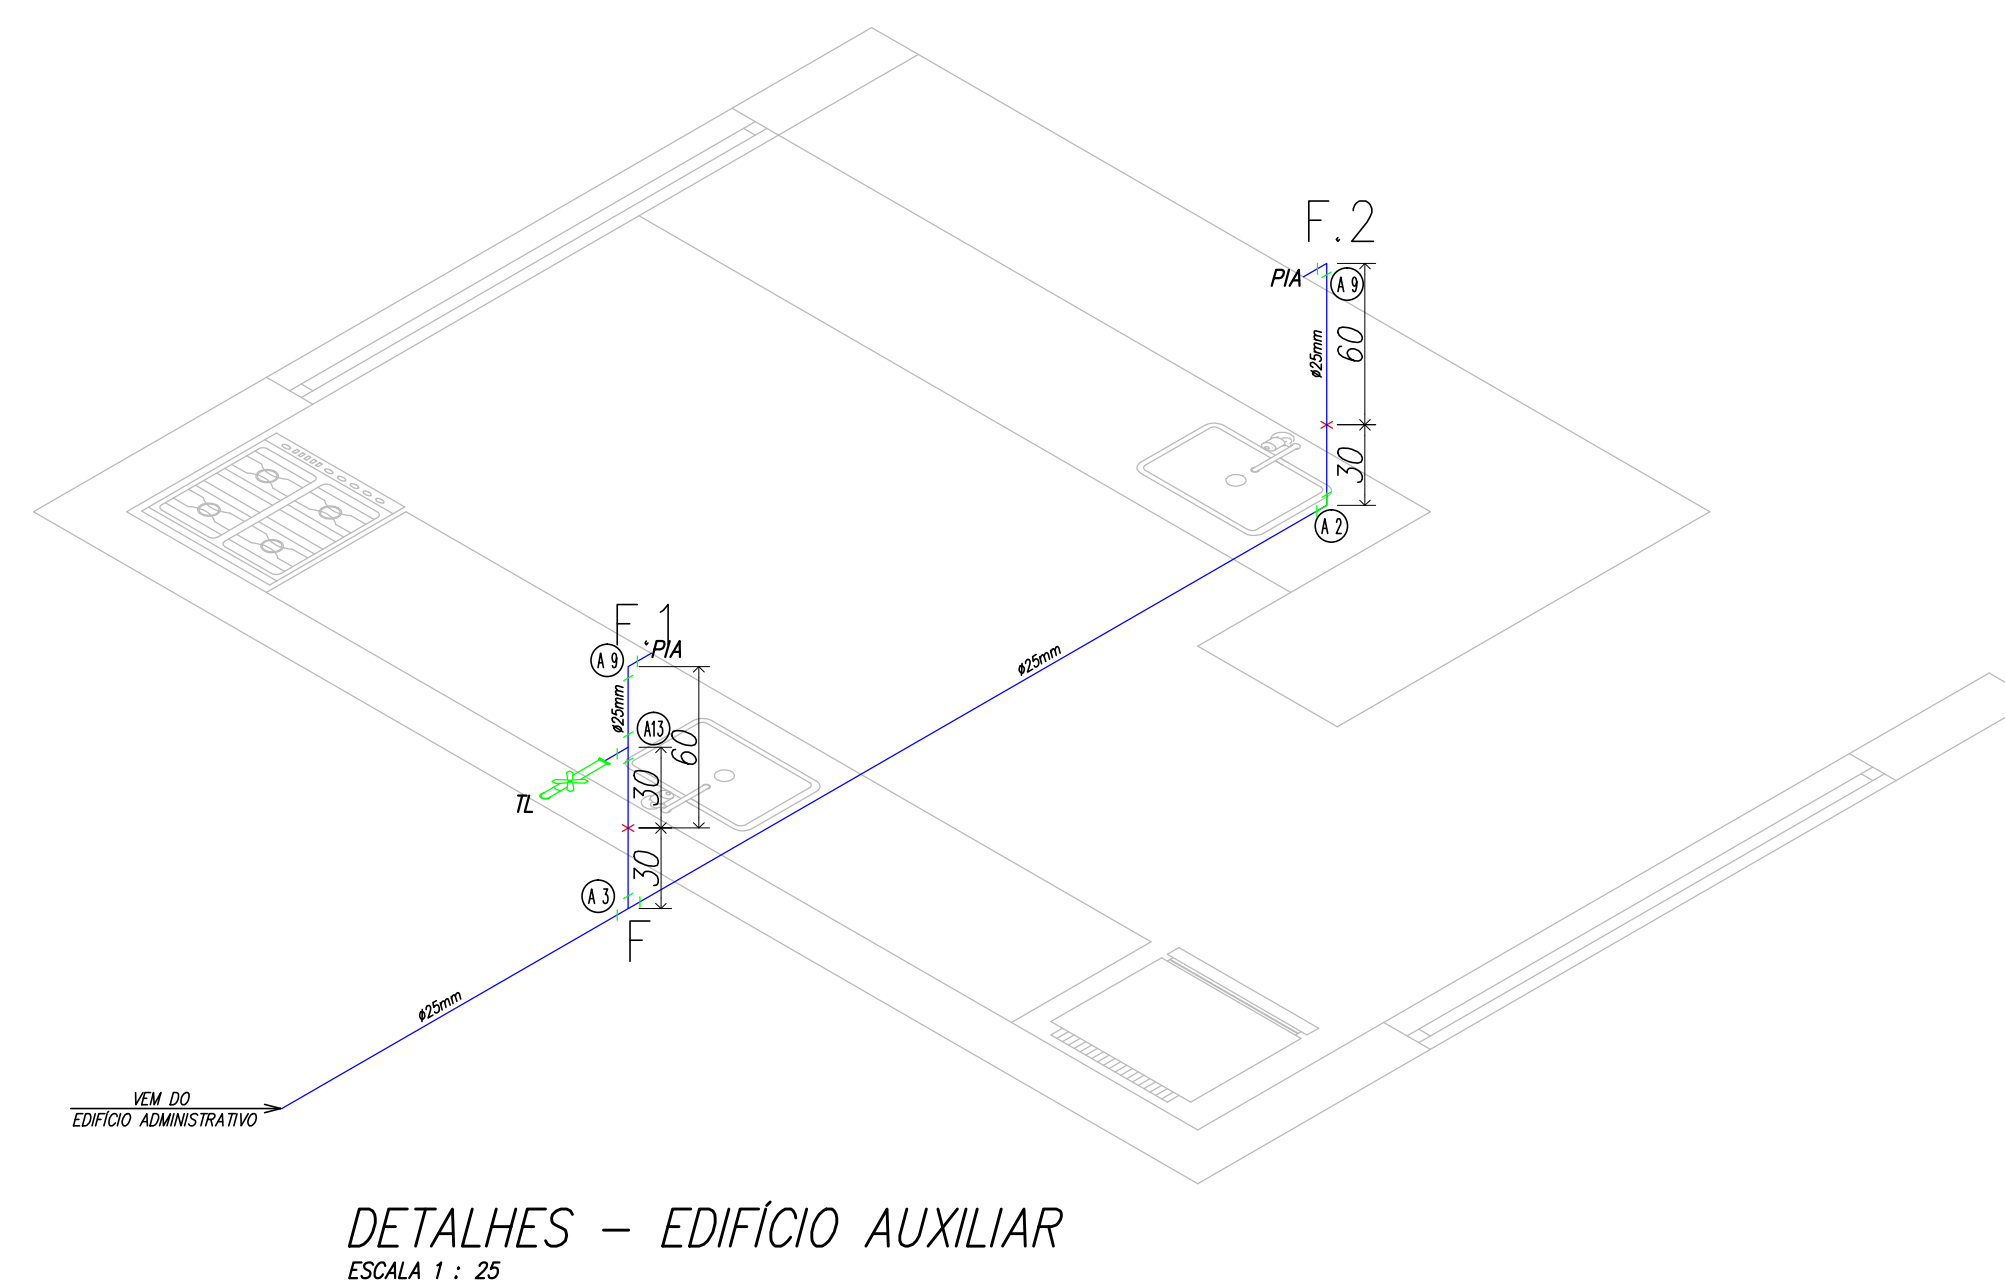


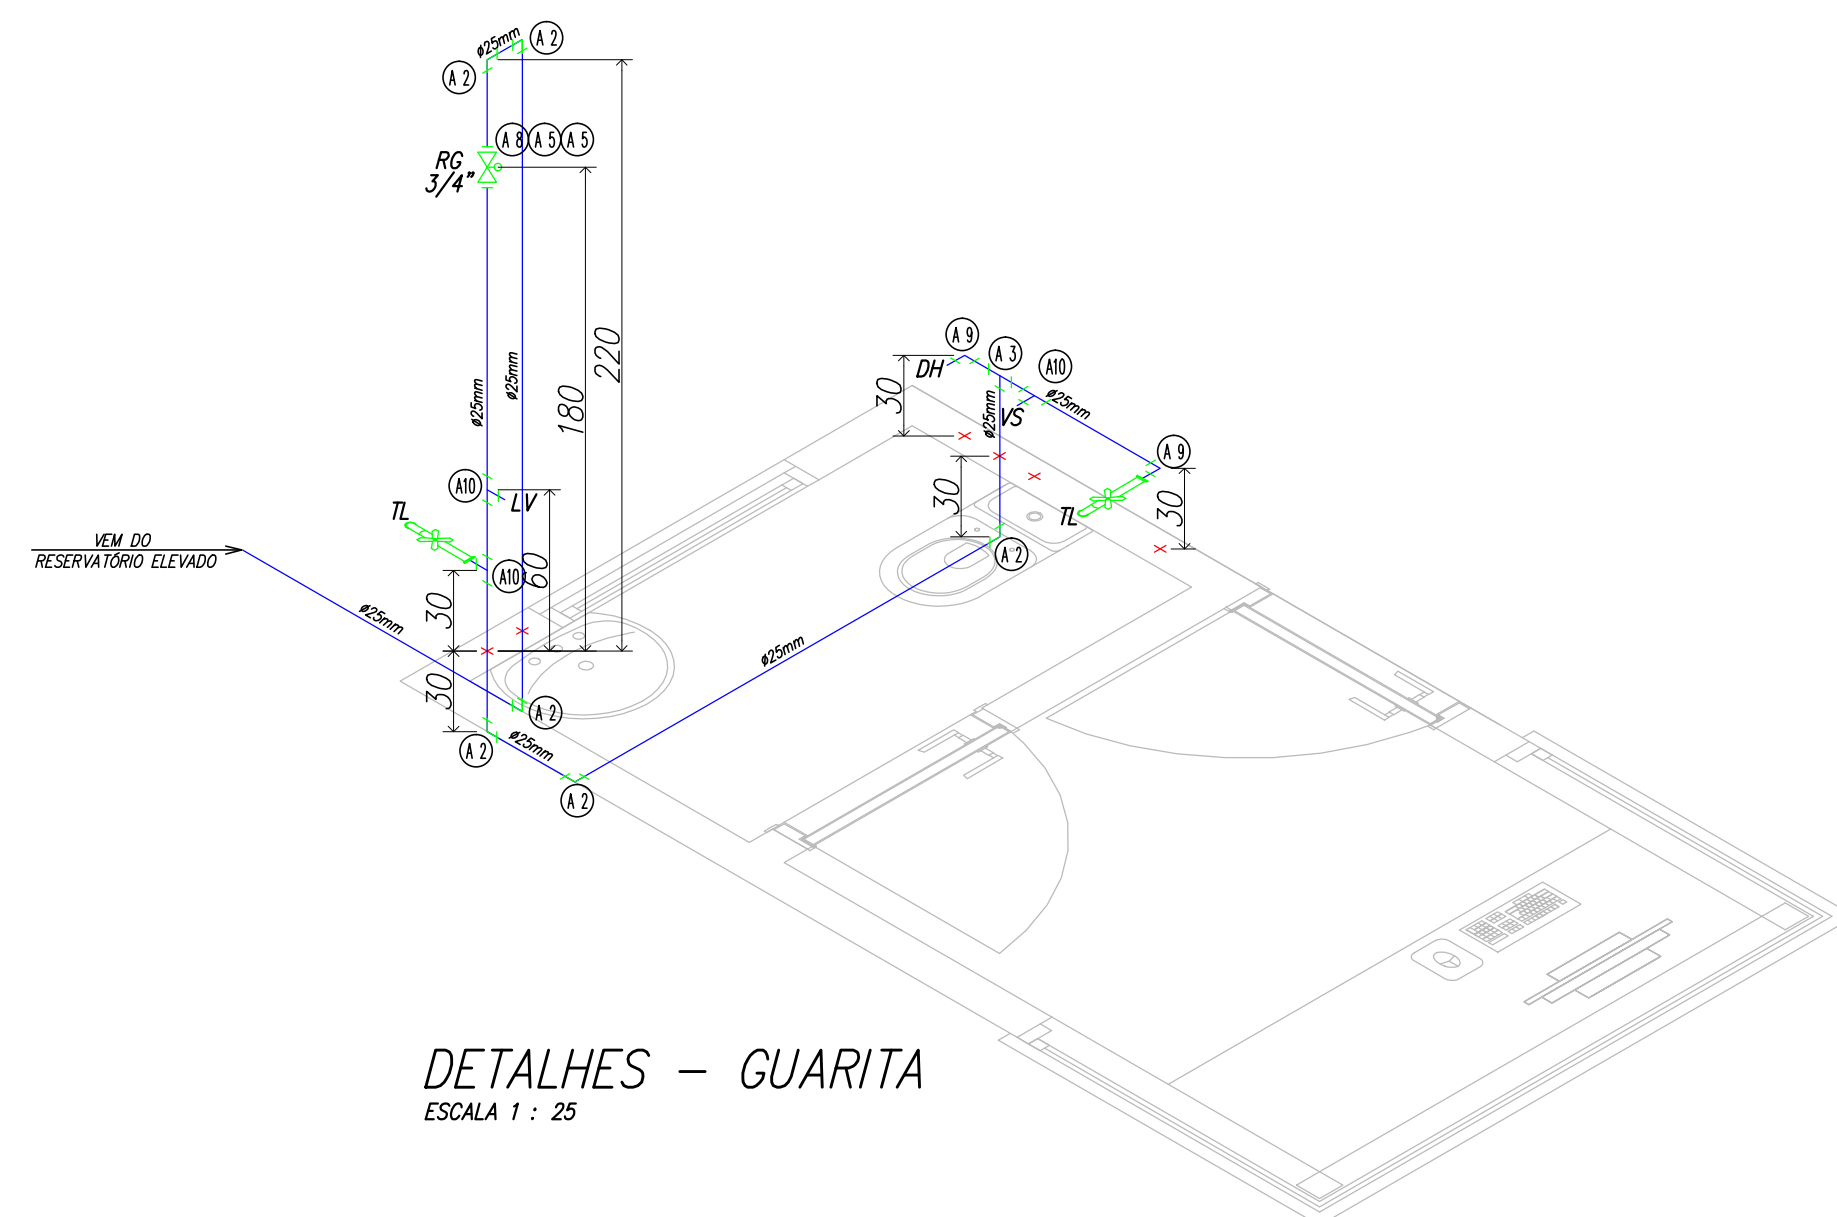

NOTAS

- Todas as tubulações, conexões e acessórios deverão respeitar as normas de fabricação.
- Toda e qualquer modificação deverá ser notificada e verificada antes de executada.
- Todos os trechos deverão acompanhar a quantidade indicada no projeto.
- A tubulação, bem como as conexões não deverão ficar solidárias à estrutura de concreto.
- As tubulações sob as lajes deverão ser fixadas a mesmas a cada 1,00 metro.
- As peças expostas a intempéries deverão receber pintura especial para proteção.
- Projeto executado de acordo com a Norma Técnica NBR 5626/1998.

LEGENDA – AGUA FRIA		SIMBOLOGIA	

00	INICIAL	30/12/11	
REVISÃO	DETALHADOS	DATA	VISTO


GELFUS
 GERENCIAMENTO, PROJETOS E ACESSORIA DE OBRAS
ENGº ALEXANDRE ROGÉRIO GAINO
 Fone/Fax: (19) 3542 2357
 Site: www.gelfus.com.br
 Email: contato@gelfus.com.br

OBRA :
CONSTRUÇÃO DE EDIFÍCIOS ADMINISTRATIVO E AUXILIAR
NA CÂMARA MUNICIPAL DE LIMEIRA

CLIENTE :
CÂMARA MUNICIPAL DE LIMEIRA

DETALHADOS :
ÁGUA FRIA - DETALHES

PROJ. TÉCNICO:	DATA:	PROJETO:
ARGAINO	30/12/2011	HIDRÁULICA
ESCALAS:	REVISÃO:	FOLHA:
INDICADAS	00	04
DESENHISTA:	ARQUIVO:	
RBTEERRAUIO	132-0-556-12-002	04

ESTE PROJETO É PROPRIEDADE INTELECTUAL DE SEUS AUTORES, PODENDO SER UTILIZADO SOMENTE DE ACORDO COM OS LIMITES CONTRATUAIS. PORTANTO É VETADA SUA UTILIZAÇÃO EM PARTE OU NO TODO SEM EXPRESSA AUTORIZAÇÃO DOS MESMOS.