




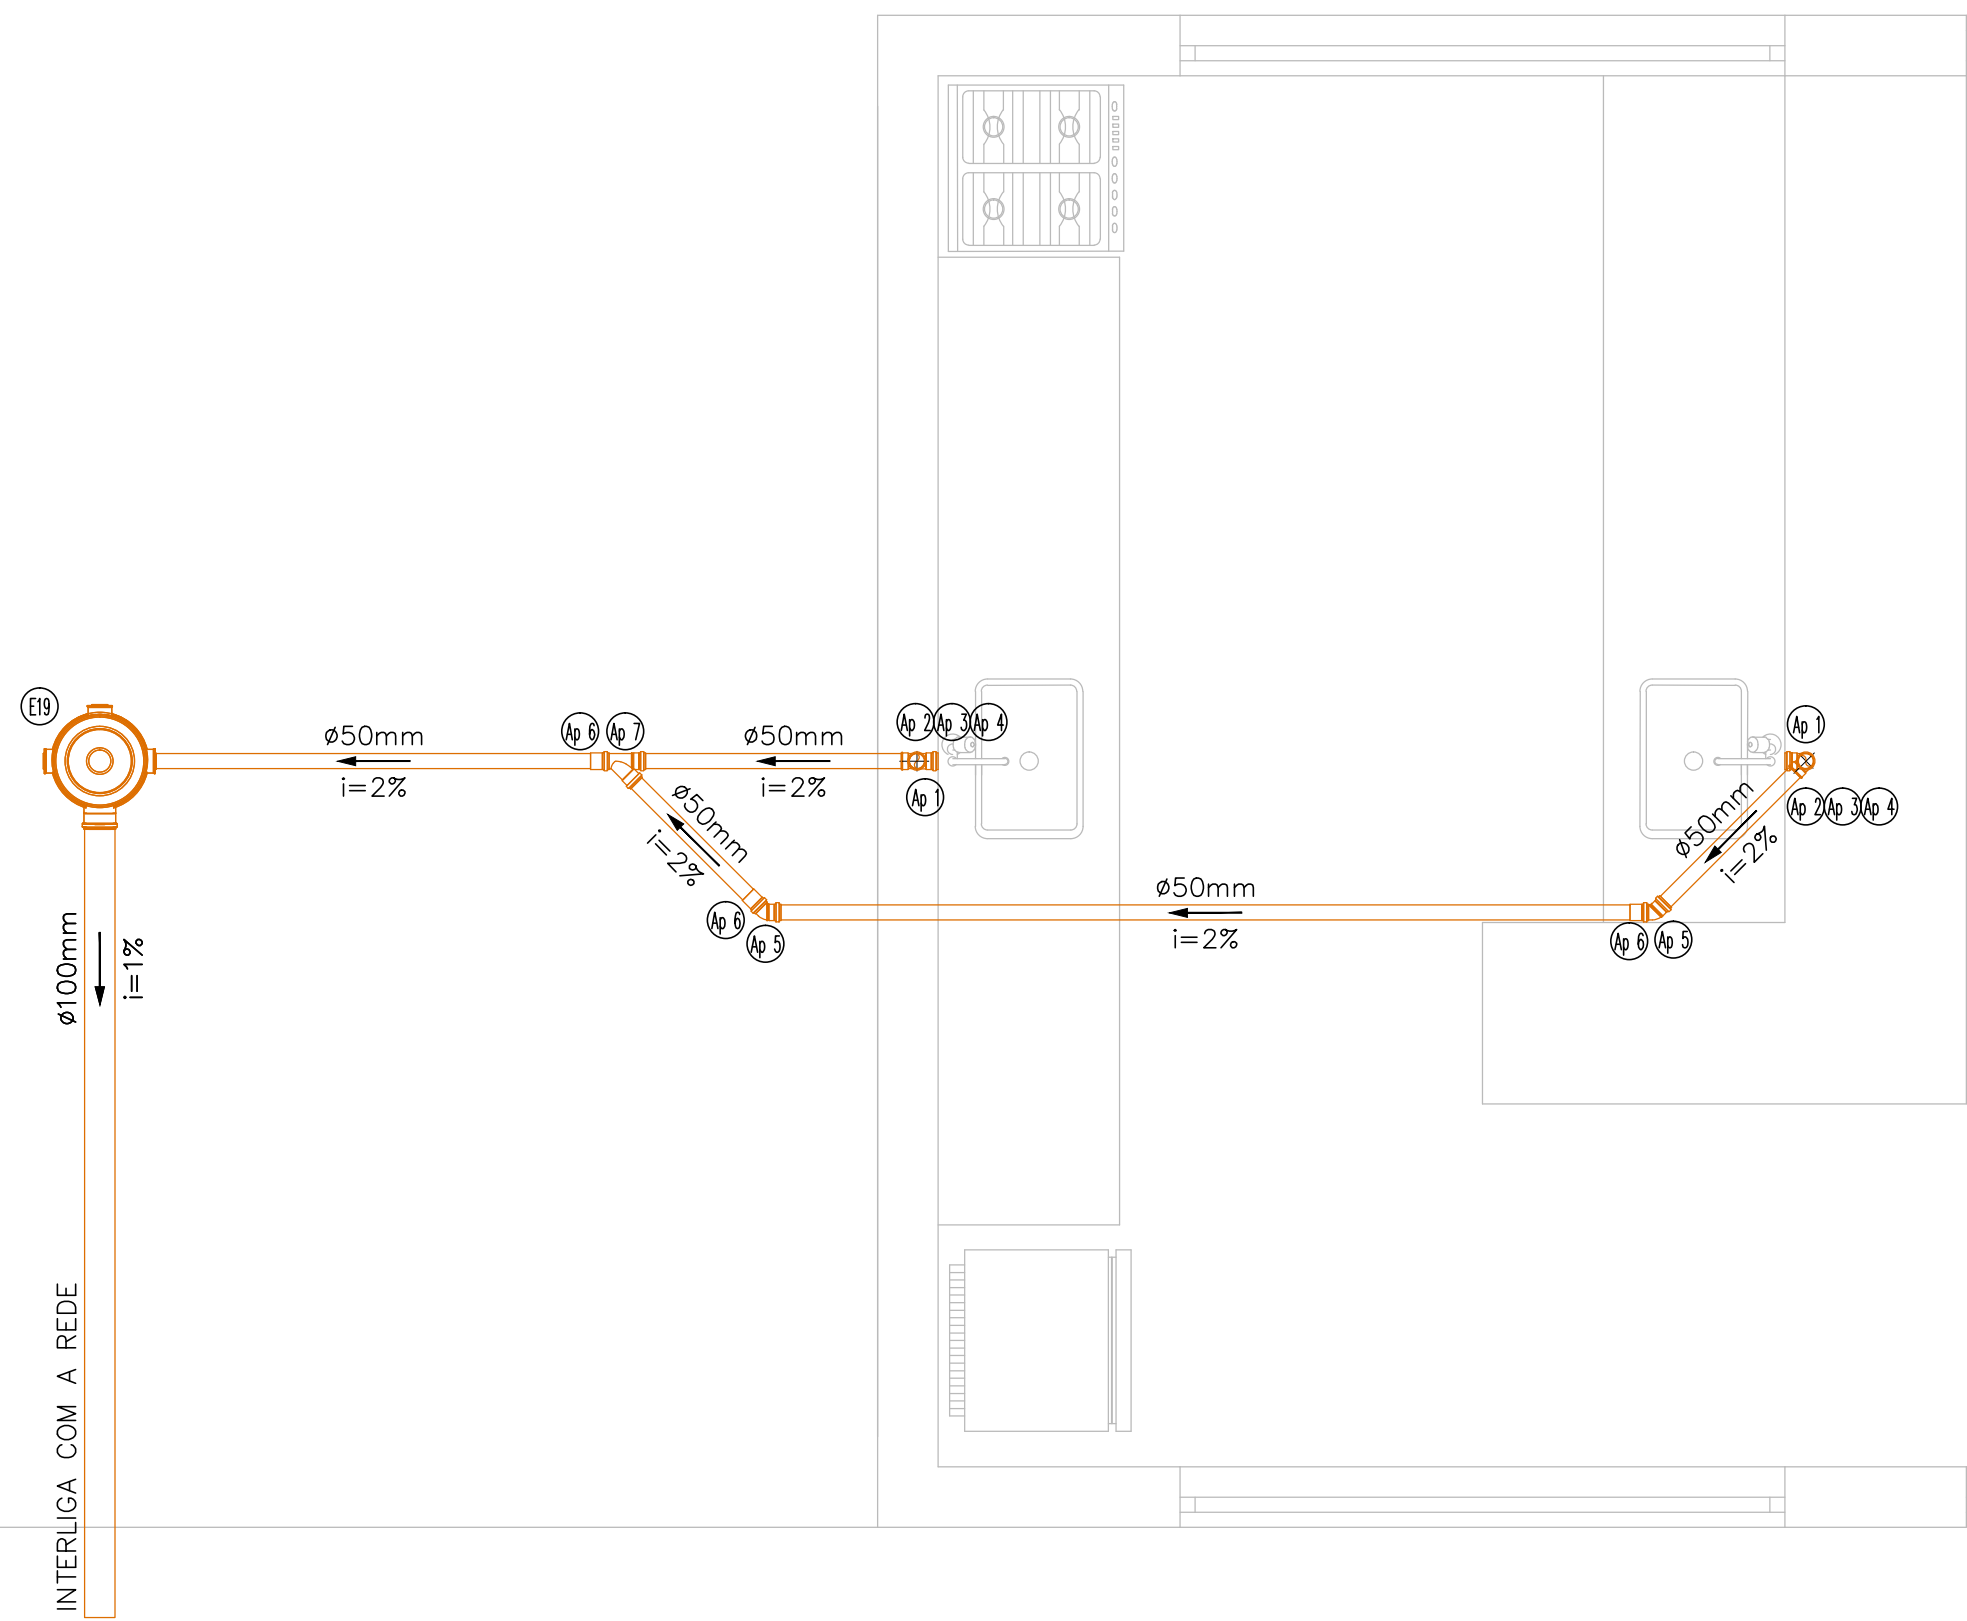


EDIFÍCIO AUXILIAR
ESCALA 1 : 25

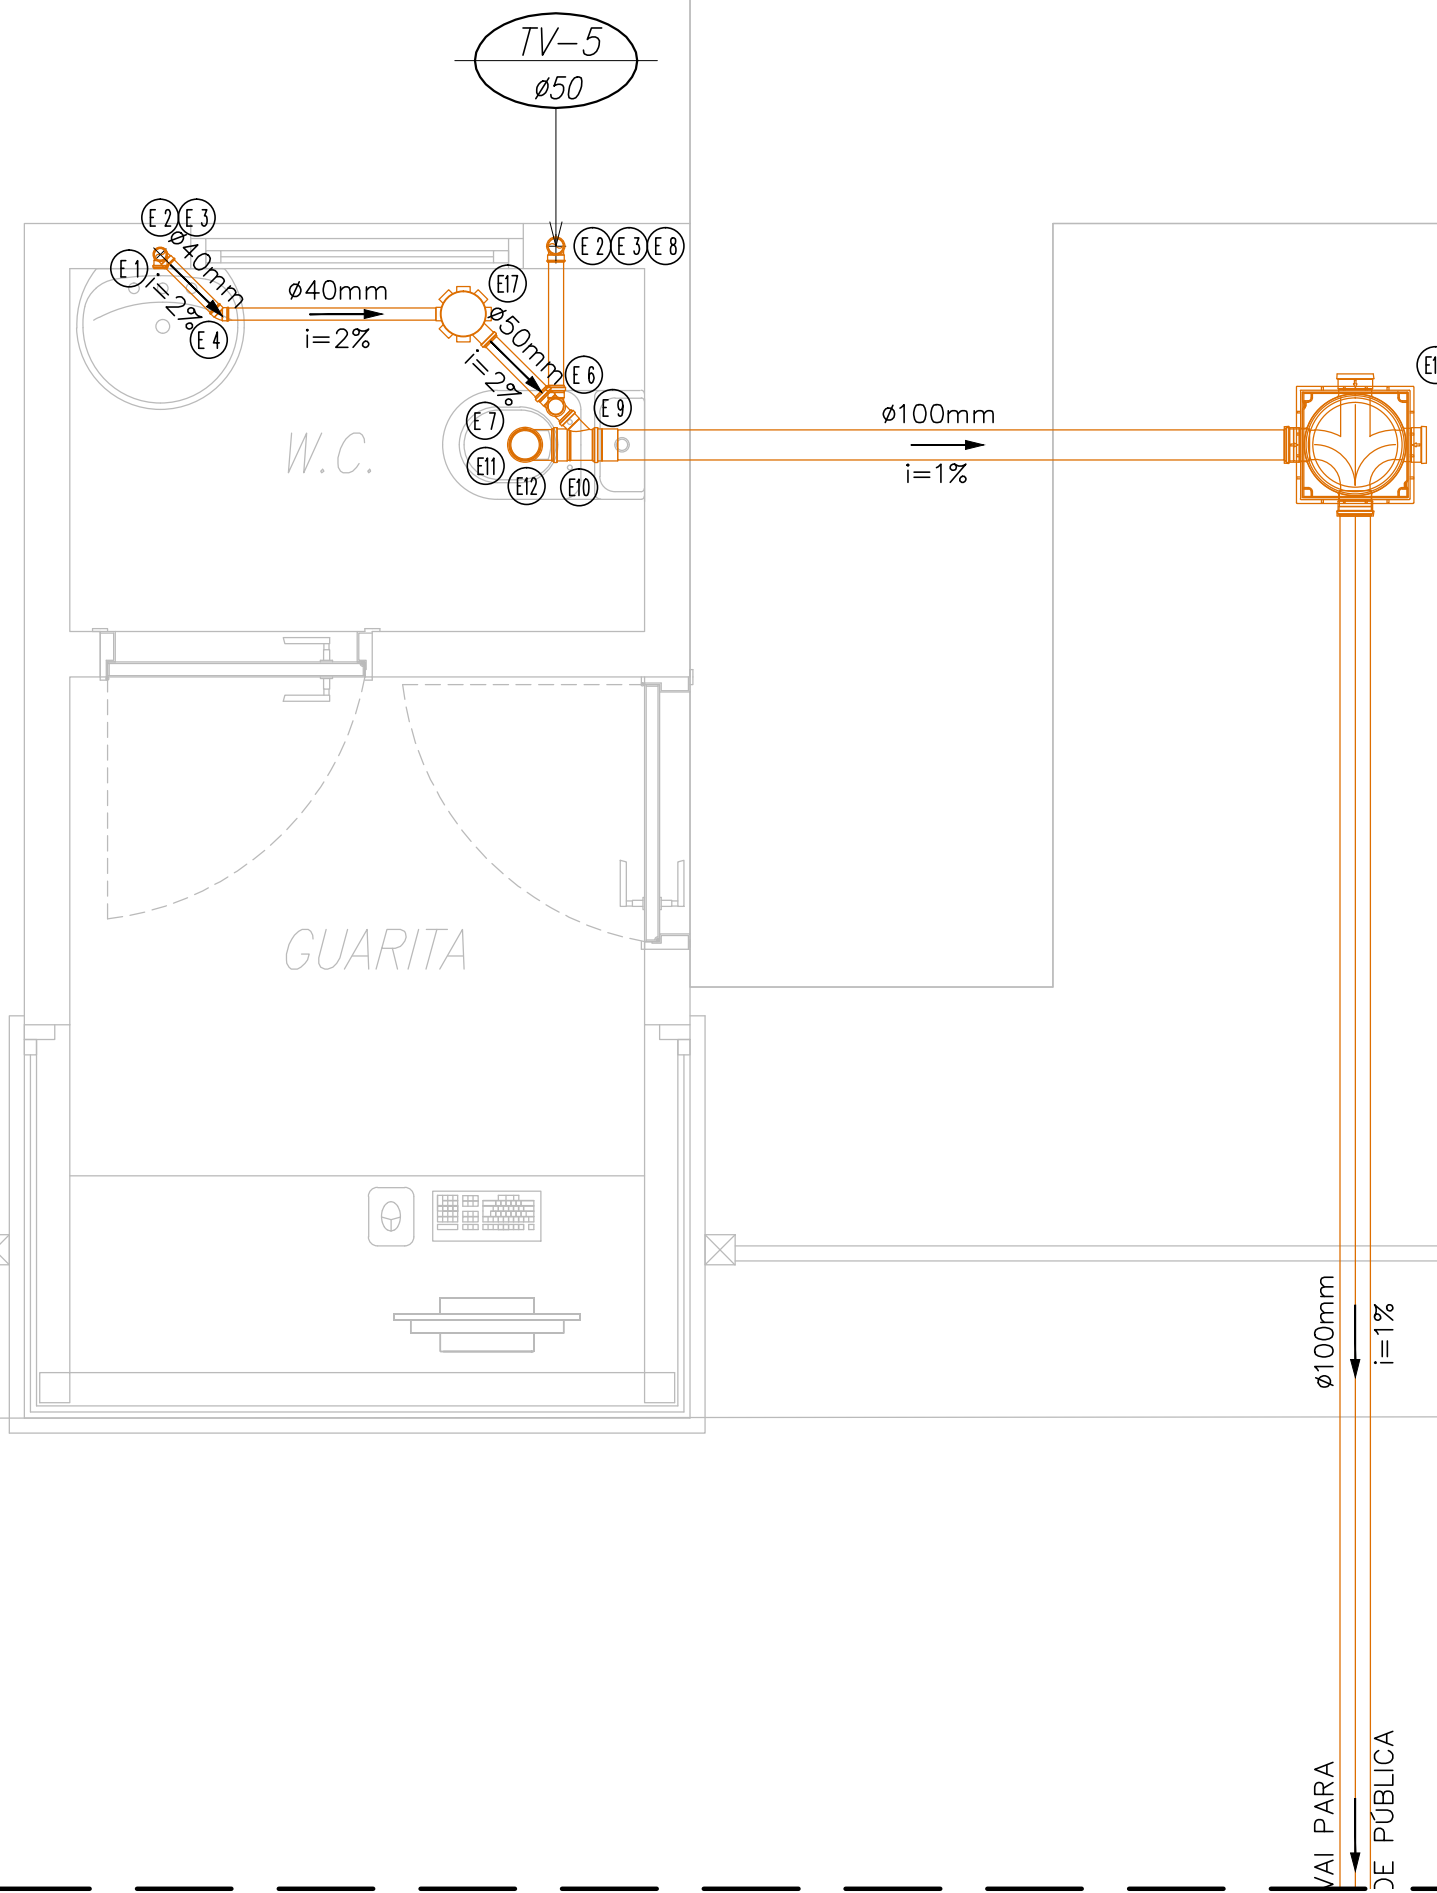

GUARITA
ESCALA 1 : 25

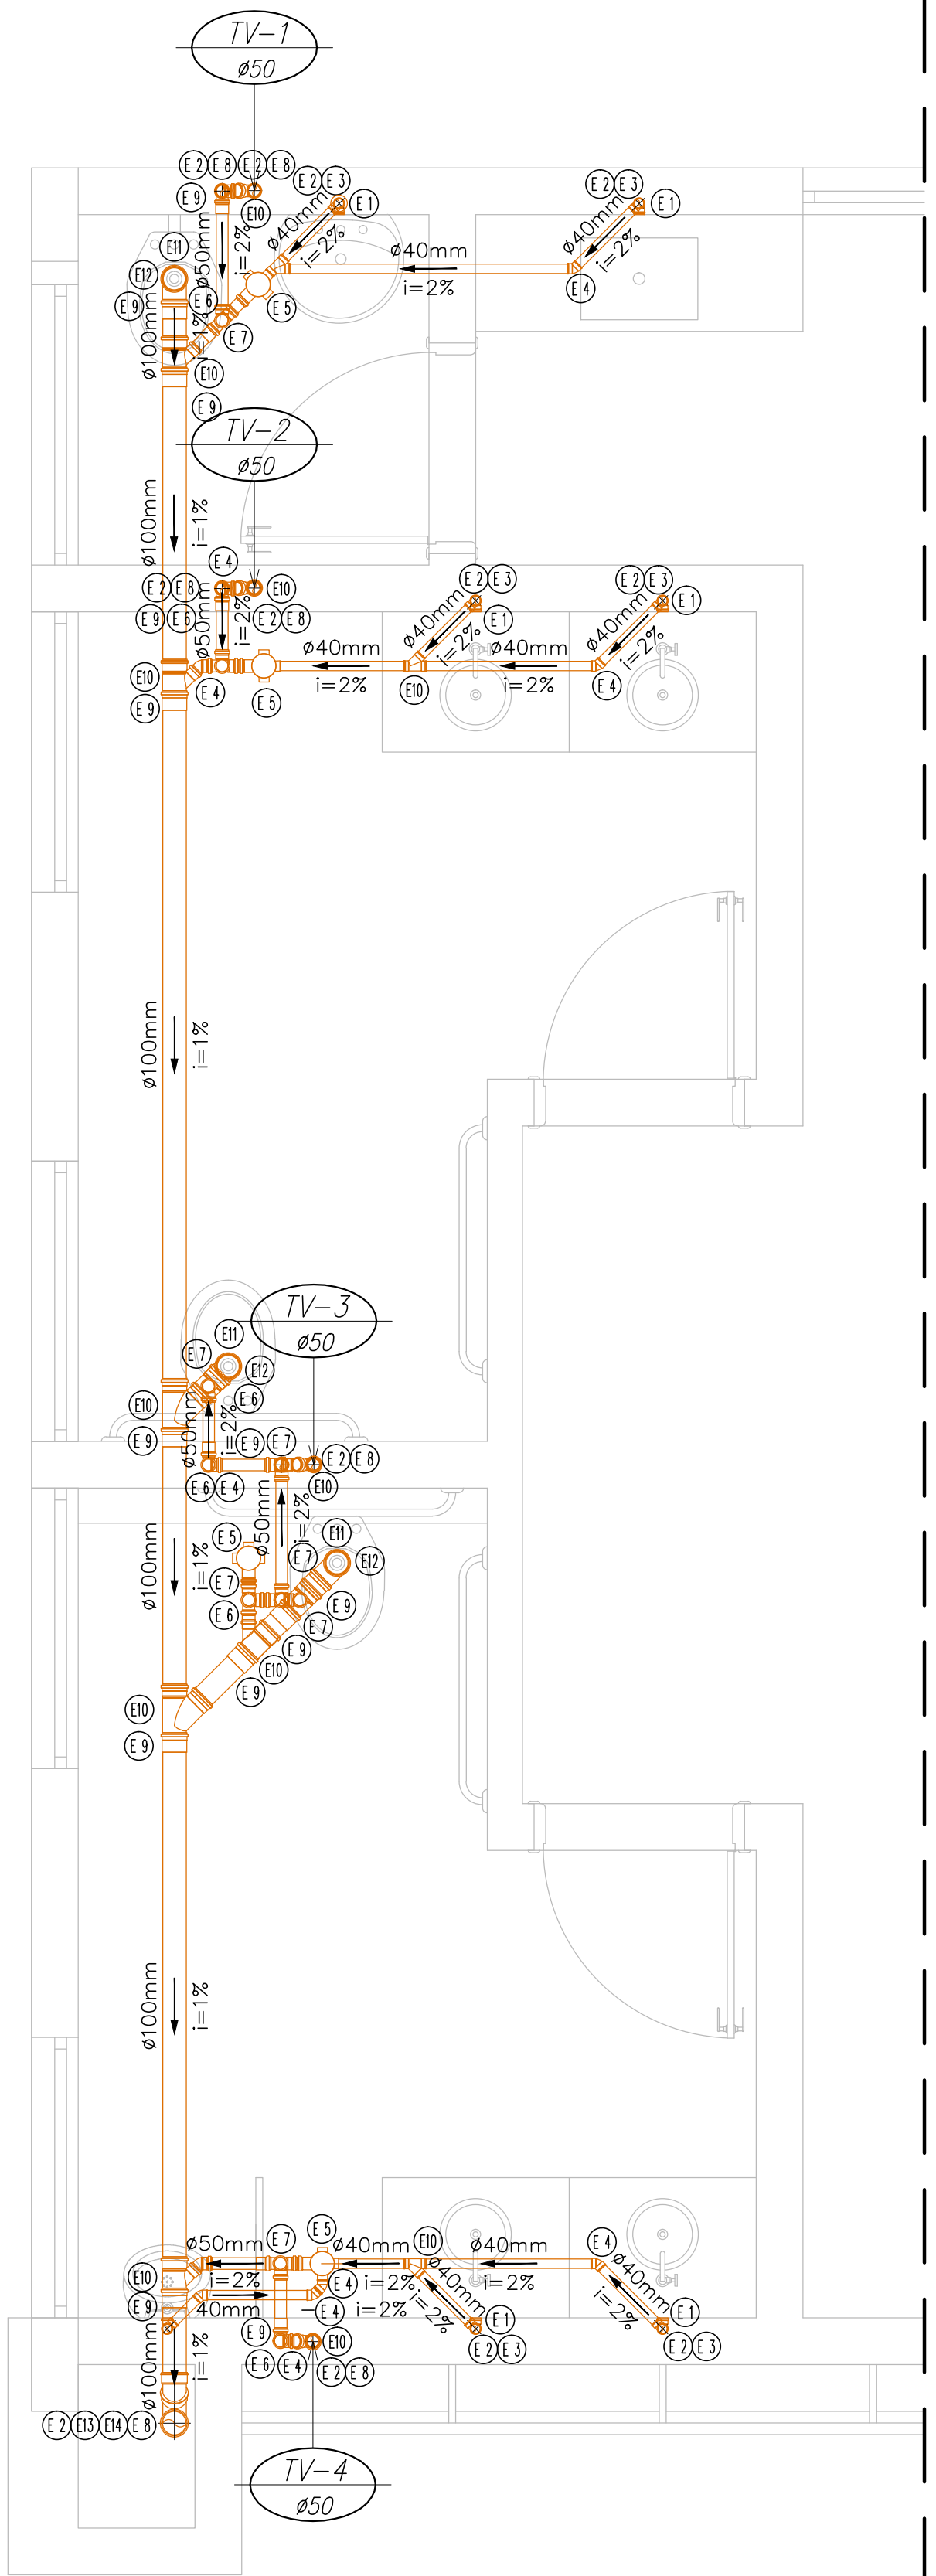

EDIFÍCIO ADMINISTRATIVO
ESCALA 1 : 25

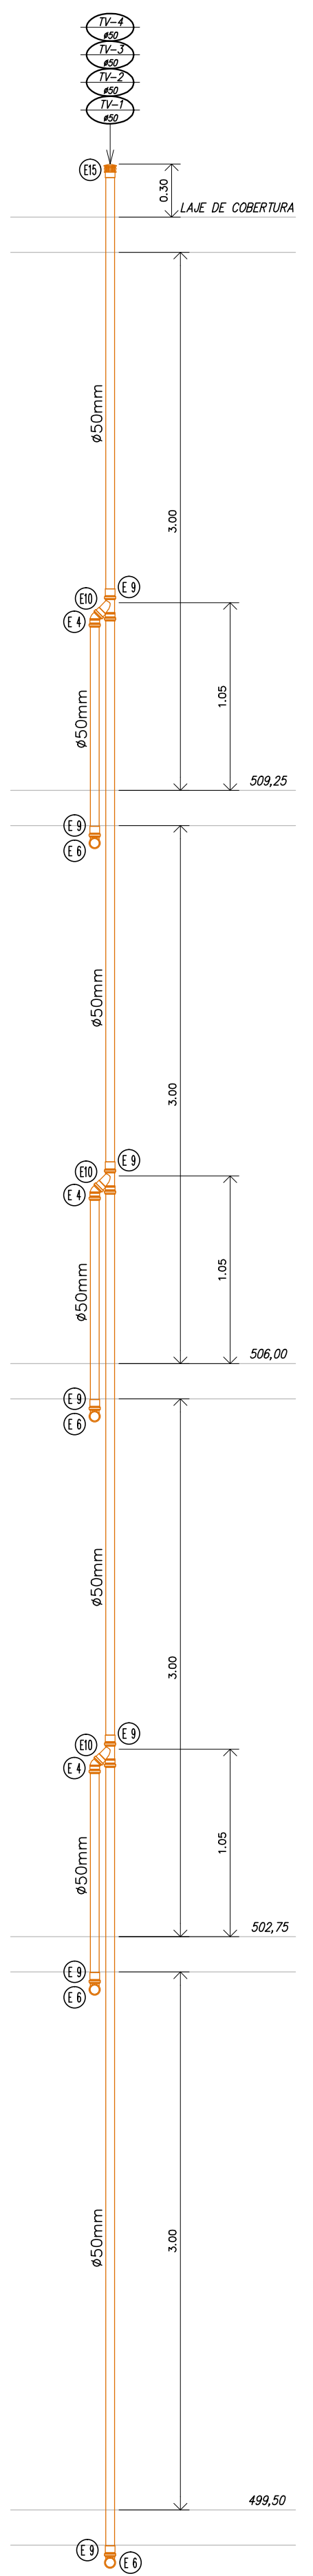


COLUNA DE VENTILAÇÃO
SEM ESCALA

NOTAS

- Todas as tubulações, conexões e acessórios deverão respeitar as normas de fabricação.
- Toda e qualquer modificação deverá ser notificada e verificada antes de executada.
- Todos os trechos deverão acompanhar a declividade indicada no projeto.
- A tubulação, bem como as conexões não deverão ficar solidárias à estrutura de concreto.
- As tubulações sob as lajes deverão ser fixadas à mesmas a cada 1,00 metro.
- As peças expostas a intempéries deverão receber pintura especial para proteção.
- Projeto executado de acordo com a Norma Técnica NBR 8160/1999.

LEGENDA - ESGOTO SANITÁRIO


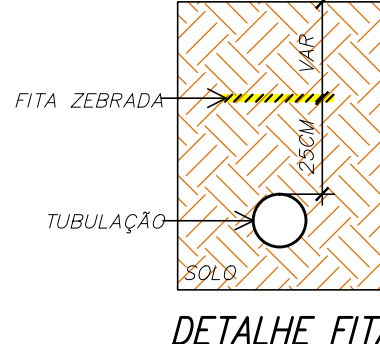

00	INICIAL	30/12/11	VISTO
REVISÃO	DETALHADOS	DATA	

GELFUS
GERENCIAMENTO, PROJETOS E ACESSÓRIOS DE OBRAS
ENGº ALEXANDRE ROGERIO GAINO
Fone/Fax: (19) 3542 2357
Site: www.gelfus.com.br
Email: contato@gelfus.com.br

OBRA :
CONSTRUÇÃO DE EDIFÍCIOS ADMINISTRATIVO E AUXILIAR
NA CÂMARA MUNICIPAL DE LIMEIRA

CLIENTE :
CÂMARA MUNICIPAL DE LIMEIRA

DETALHADOS :
ESGOTO SANITÁRIO - DETALHES

PROJ. TÉCNICO:	DATA:	PROJETO:
ARGAIO	30/12/2011	HIDRÁULICA
ESCALAS:	REVISÃO:	FOLHA:
INDICADAS	00	02
DESENHISTA:	ARQUIVO:	02
RB TERRABUIO	132-D-556-12-001	

ESTE PROJETO É PROPRIEDADE INTELECTUAL DE SEUS AUTORES, PODENDO SER UTILIZADO SOMENTE DE ACORDO COM OS LIMITES CONTRATUAIS. PORTANTO É VETADA SUA UTILIZAÇÃO EM PARTE OU NO TODO SEM EXPRESSA AUTORIZAÇÃO DOS MESMOS.